GRUNDKARTAN UPPRÄTTAD GENOM UTDRAG UR KUNGSBACKA KOMMUNS PREMÄRKARTEVERK
SAMT AJOURFÖRD I JUNI 1987 AV KOMMUNENS MÄTNINGSKONTOR

VIAK AB

SONNY PERSSON
INGENJÖR
Mätklass II
Primärkartan upprättad fotogrammetriskt i skala 1:400 av VIAK AB
Göteborgs kommuns koordinatsystem. Rikets höjdsystem 1970.
Flygfotografering utförd 1978. Flyghöjd 800 meter.
Fastighetsredovisningen daterad 1987 10 28

BETECKNINGAR
GRUNDKARTAN
De kartbeteckningar som anvants avviker i nedanstående fall från TFA Bilaga 4:6 B:2

Gällande plangräns

Kungsbacka kommun

Förslag till ändring i och utvidgning av detaljplanerna för Hambröområdet omfattande

Kungsbacka 6:1 m.fl.

[VÄSTRA HAMMERÖ]

Kungsbacka centralort.

- BOSTÄDER MM -

Upprättat i oktober 1987
FFNS och PLANKONTORET

Siegfried Huber — Nils Åke Hulthén — Inger Stakkestad

PLANKARTA

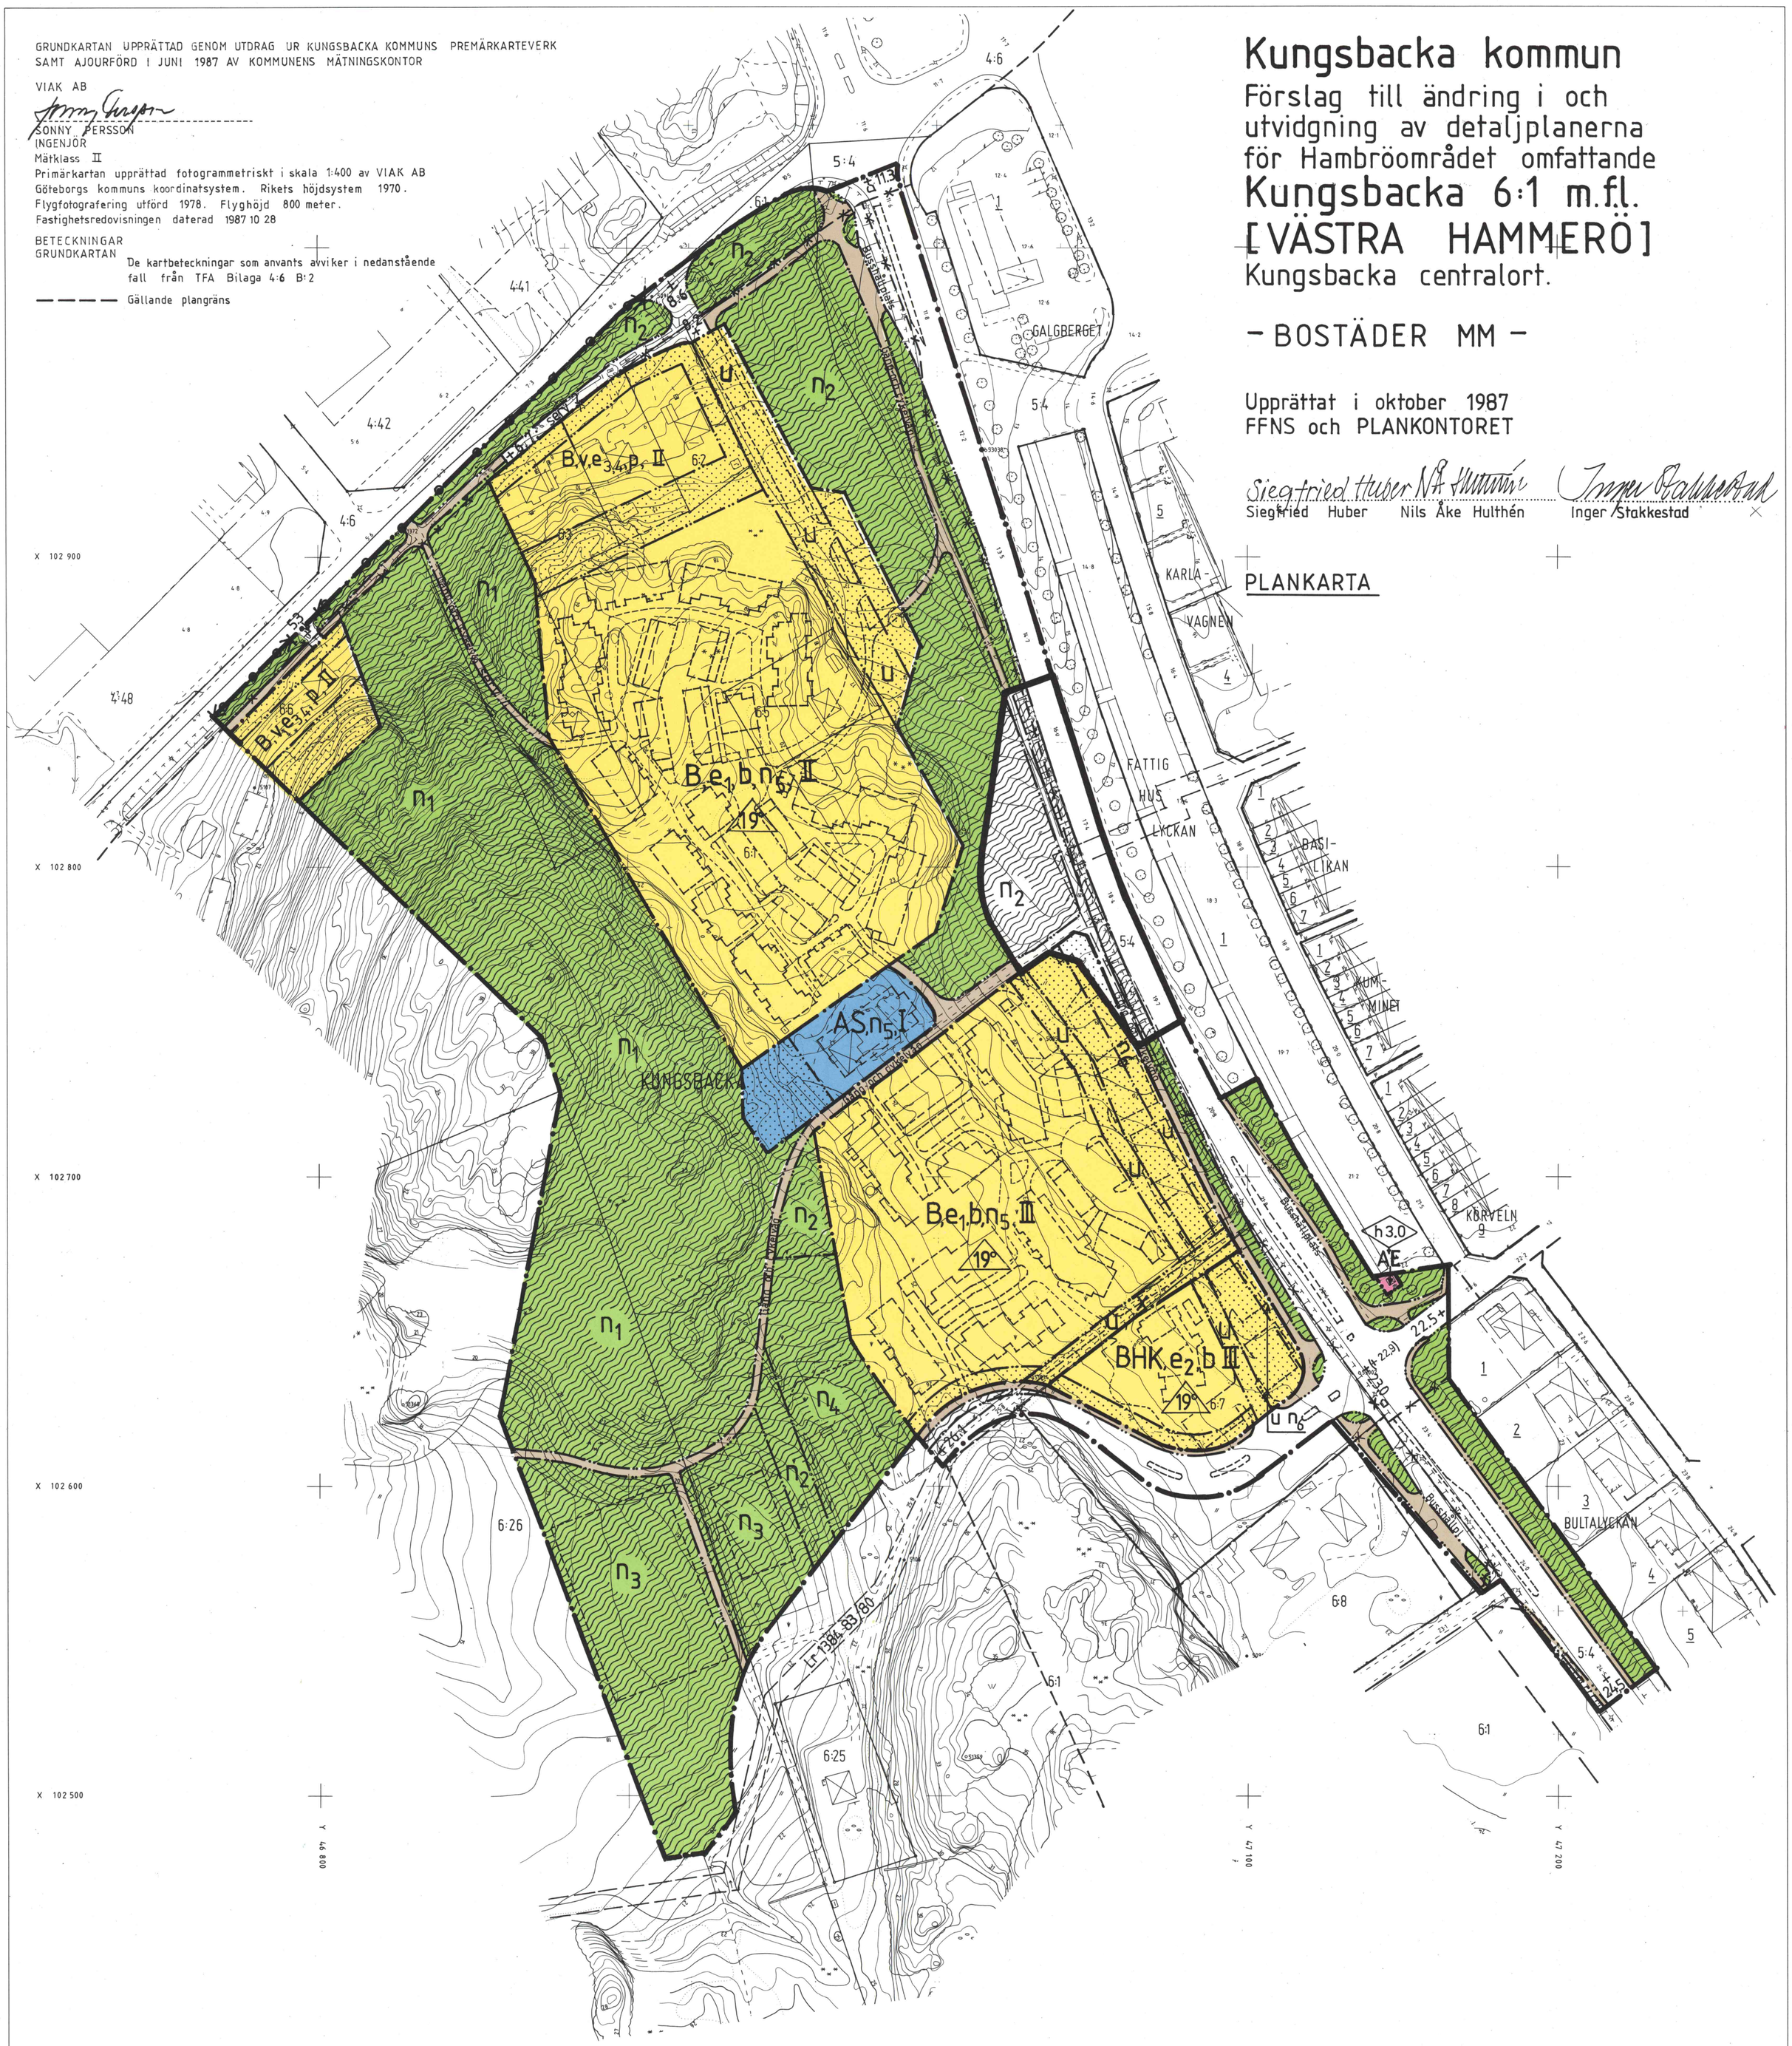

BETECKNINGAR

A. GRÄNSBETECKNINGAR

- Detaljplanegräns.
- Gällande detaljplanegräns avsedd att utgå
- Gällande områdesgräns avsedd att utgå
- Områdesgräns
- Bestämmelsegräns

B. TILLÅTEN MARKANVÄNDNING

Allmän plats

- Gata
- Park

Kvartersmark för allmänt ändamål

- AE — Allmänt ändamål, transformatorstation
- AS — Allmänt ändamål, barnstuga

Kvartersmark för enskilt ändamål

- B — Bostäder
- BHK — Bostäder, handel, kontor

C. ÖVRIGA BETECKNINGAR

- Mark som inte får bebyggas.
- u — Mark tillgänglig för allmänna underjordiska ledningar
- x — Mark tillgänglig för allmän gång- och cykeltrafik
- v — Fristående hus
- e_1 — Högsta bruttoarea 6 200 m²
- e_2 — Högsta bruttoarea 800 m²
- e_3 — Högsta byggnadsarea 180 m²
- e_4 — Antal lägenheter
- p — Placering av huvudbyggnad
- b — Skydd mot trafikbuller
- I, II, III — Antal våningar
- 00° — Taklutning; maximal vinkel
- h 0,0 — Högsta takfotshöjd

- n_1 — Naturmark
- n_2 — Planteringsyta
- n_3 — Rekreationsområde
- n_4 — Kvarterslekplats
- n_5 — Befintliga träd
- n_6 — Släntintrång
- +0,0 — Föreslagen gatuhöjd
- (+0,0) — Gällande gatuhöjd avsedd att utgå
- Utfartsförbud Tvärstreck med pil markerar förbudets slut

D. ADMINISTRATIVA BESTÄMMELSER

Planens genomförandetid är 10 år räknat från den dag att antaga planen vunnit laga kraft.

PLANENS GENOMFÖRANDETID SLUTAR 8 JULI 1998

E. ILLUSTRATIONER OCH HÄNVISNINGAR EJ AVSEDDA ATT FASTSTÄLLAS

- Illustrationslinjer

Kommunfullmäktige har 88-06-09 § 132 antagit detta förslag

Beslutet har vunnit laga kraft 88-07-08

OMRÅDE SOM UNDANTAGITS I KOMMUNFULLMÄKTIGES BESLUT 1988-06-09 § 132

Kp 90

SKALA 1:1000
0 10 20 30 40 50 60 70 80 90 100 M