
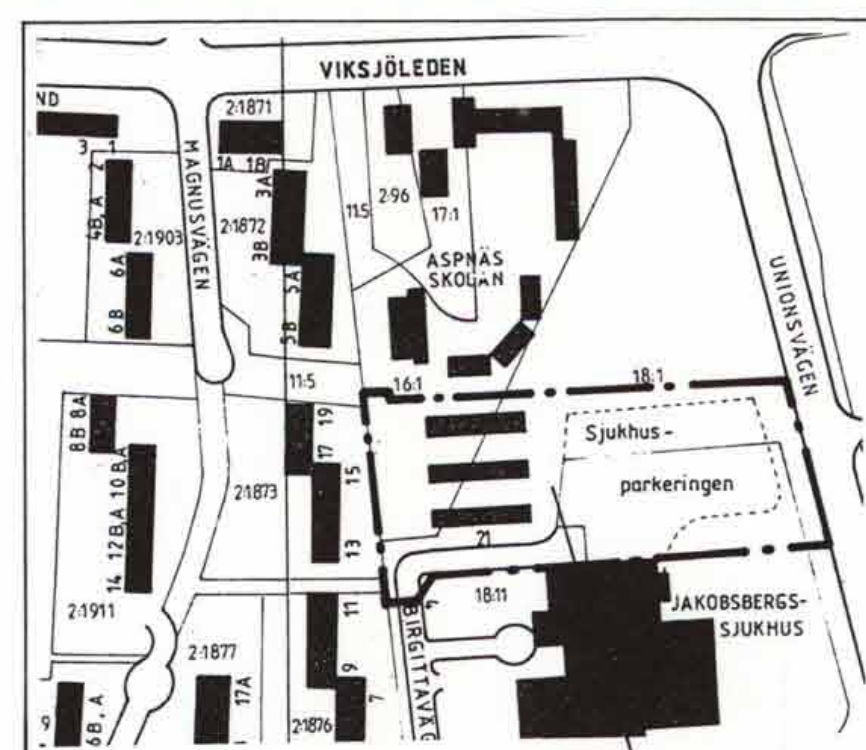


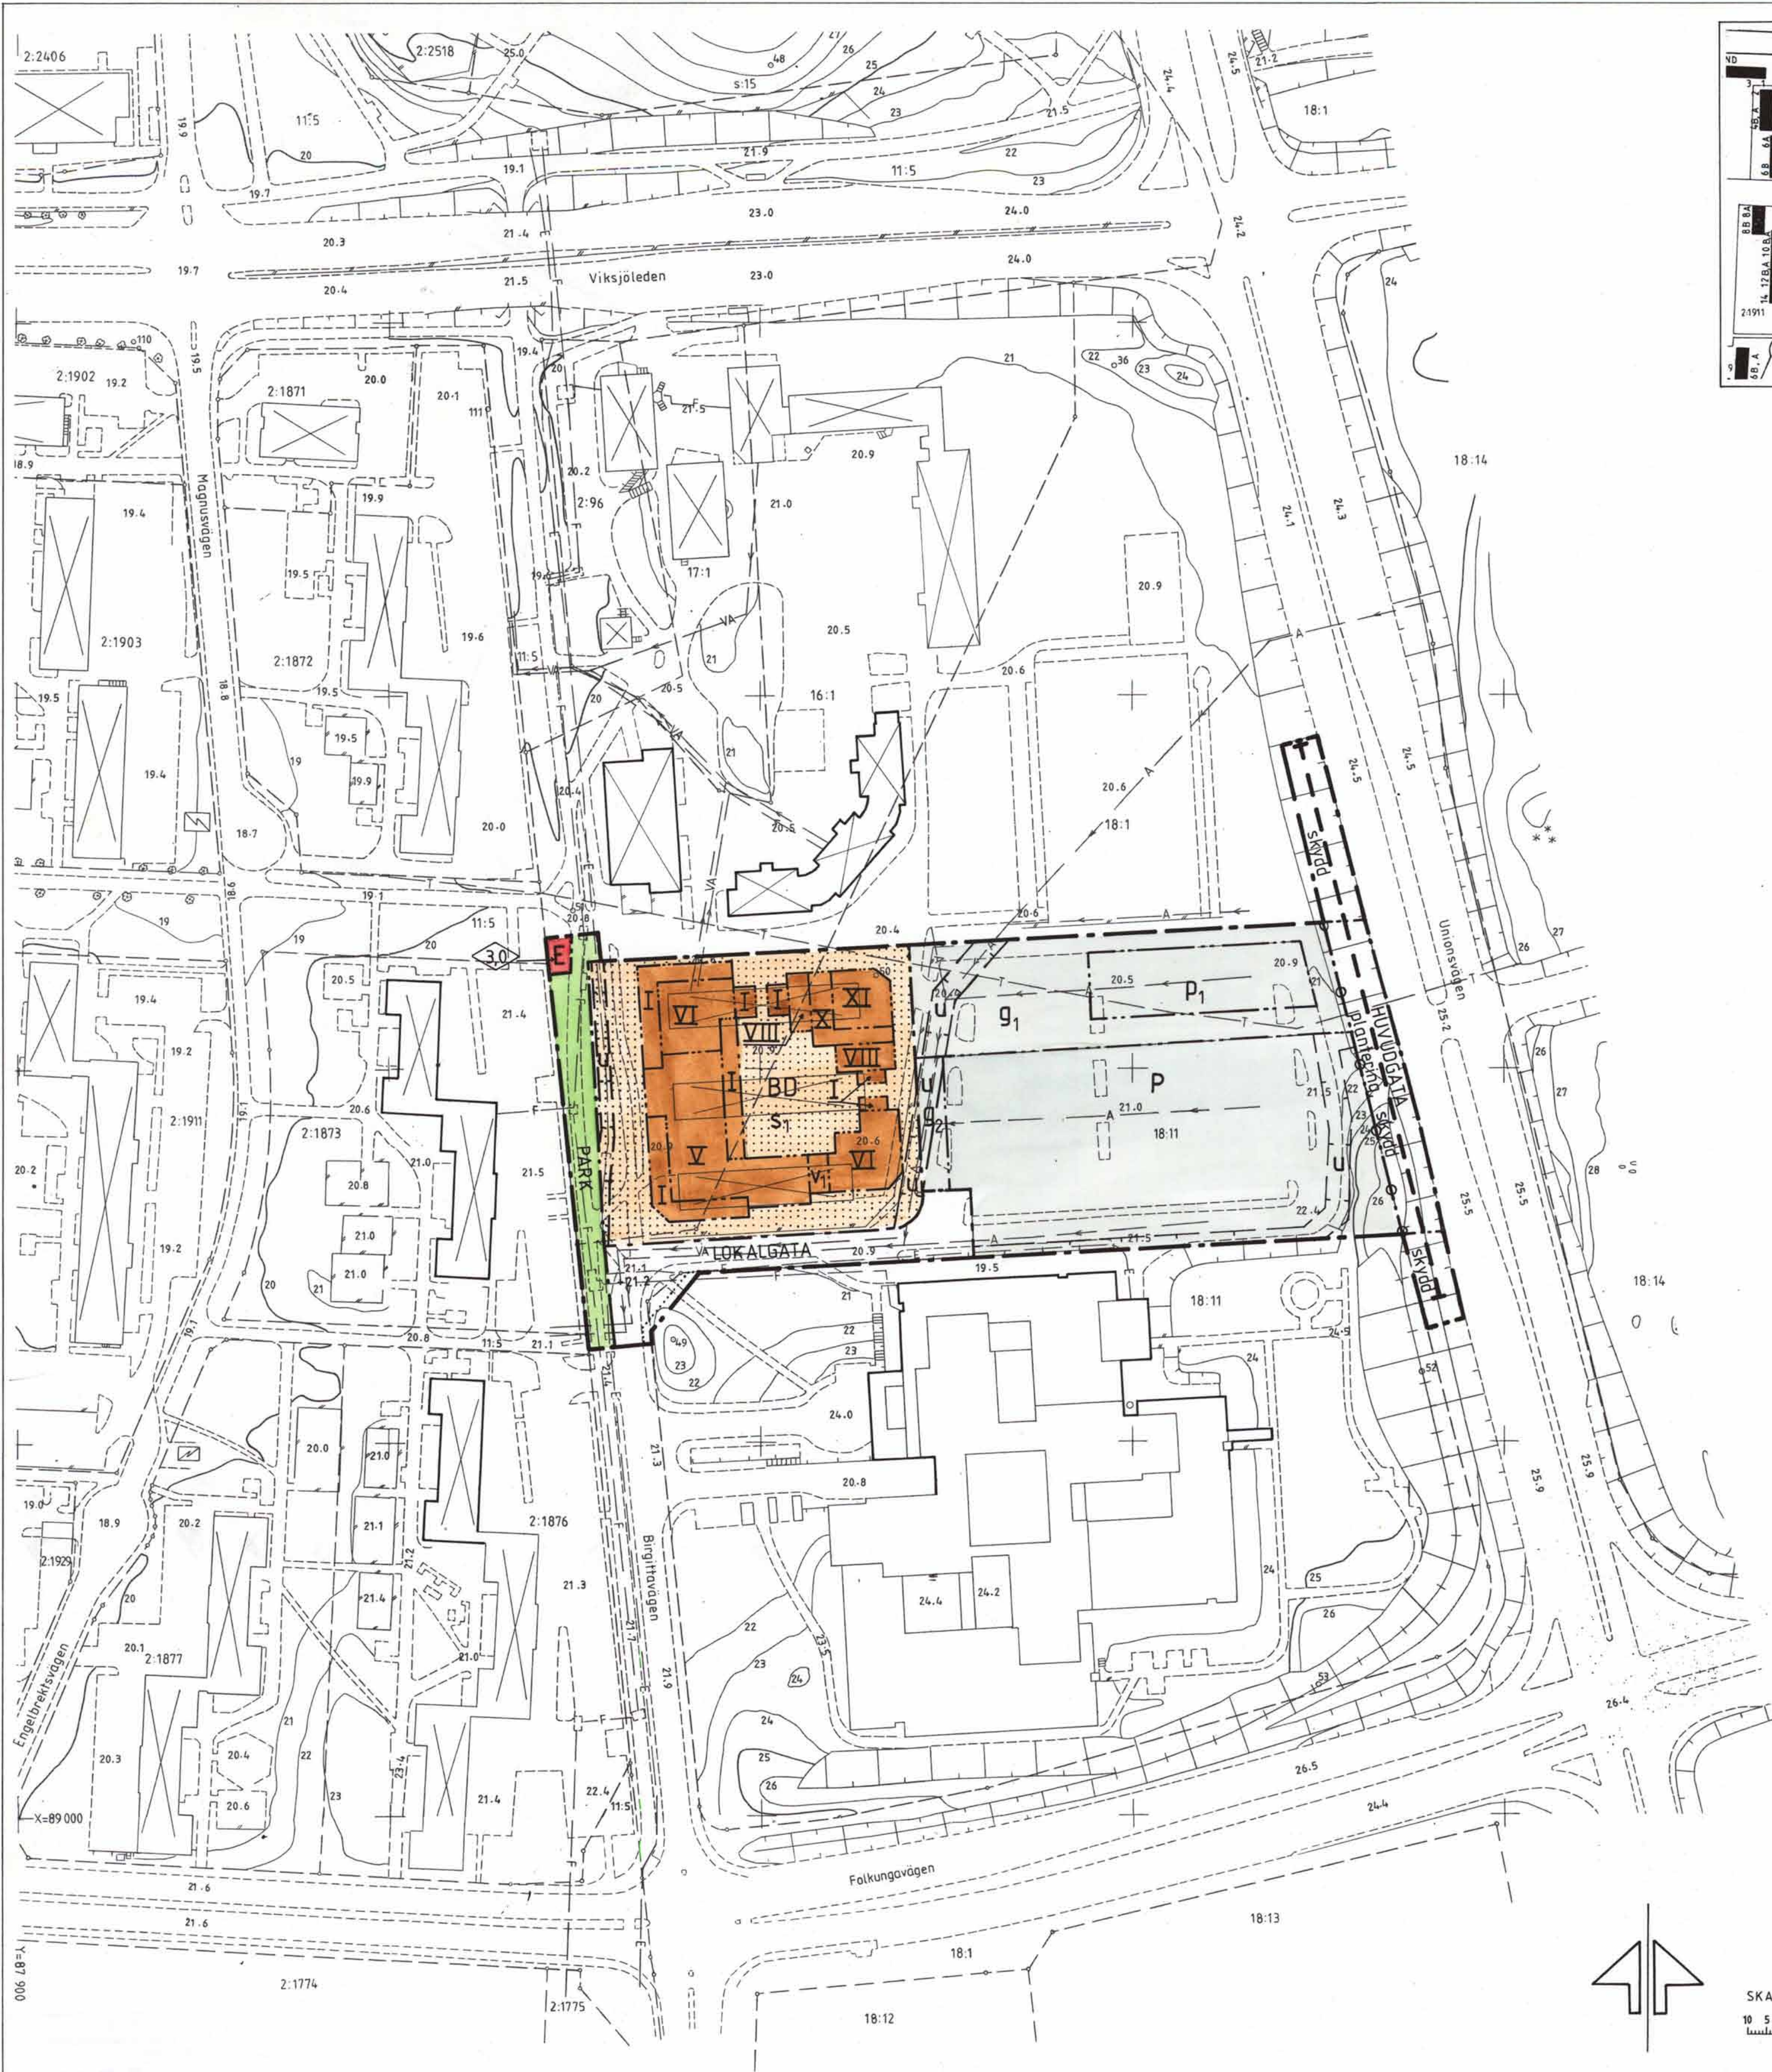

Planområdets läge

BETECKNINGAR TILL GRUNDKARTA	
+	Kommungräns
---	Traktnamnsgräns
---	Fastighetsgräns
1-23	Fastighetsbeteckning
□	Byggnader
□	Transformatorbyggnad
□	Bassäng, pool
—	Staket
—	Häck
—	Stenmur
—	Stödmur
—	Slänt
—	Dike
—	Höjdhöjd
—	Avvägd höjd
o	Polygonpunkt
—	Gränspunkt
—	Inmätt träd
—	Fornminnesområde resp runsten
—	Sankmark, åker resp äng
—	Agoslagsgräns
—	Barrskog resp lövskog
Underjordiska ledningar:	
—	E Högsänkning
—	T Tele
—	V Vatten
—	A Avlopp
—	VA Vatten-och avlopp
—	F Fjärrvärme

KARTBILDEN FRAMSTÄLLD FOTOGGRAMMETRISKT

MÄTKLASS II
KOORDINATSYSTEM: STOCKHOLMSTRAKTEN 1974 (ST 74)
HÖJDSYSTEM: STOCKHOLMS KOMMUN RH 00

GRUNDKARTA UPPRÄTTAD 1987-12-15 Rev 1989-08-28

Bruno Jernfors
Mätningssyfte

PLANBESTÄMMELSER

Följande gäller inom området med nedanstående beteckningar.

Gränsbeteckningar

- gräns för planområdet
- användningsgräns
- egenskapsgräns
- illustrationslinje, ej avsedd att fastställas

1. Markanvändning

Endast angiven markanvändning är tillåten.

Allmän plats

HUVUDGATA Vägområde för huvudgata
LOKALGATA lokal trafik
PARK parkområde

Kvartersmark

BD bostäder och äldreboende
P markparkering, skärmtak kan anordnas om hänsyn tas till underjordiska ledningar
E transformatorstation

2. Placering, utformning, utförande

mark som inte får bebyggas
föreskrivet antal våningar
högsta byggnadshöjd i meter
parkeringsdäck i två plan kan anordnas
gemensamhetsanläggning för parkering
gemensamhetsanläggning för angöring
marken skall vara tillgänglig för allmänna underjordiska ledningar
v₁ portik skall anordnas. Fri höjd under byggnaden skall vara minst 2,5 m.
S₁ ekvivalentnivå 30 dBA inomhus och 55 dBA på uteplats
plantering träd och buskplantering skall anordnas

3. Utfart, stängsel

— — — — — utfart får inte anordnas

4. Gatuhöjd

+ 00,0 höjd över nollplanet

5. Störningsskydd

skydd bullerskydd skall anordnas

6. Administrativa bestämmelser

Detaljplanens genomförandetid är 5 år.

DETALJPLAN för
ASPÄSTOMTEN, del av fastigheten
Jakobsberg 16:1 mfl i Järfälla kommun, Stockholms län

PLANKARTA med BESTÄMMELSER KARTA 1(3)

upprättad av: stadsarkitektkontoret	planchef: Harry Edström	plankonsult: Gösta Nilsson
datum: 1989-11-02	godk. sign.	
för samråd: 1989-11-02	HE	
för utställning: 1990-04-05	HE	
reviderad: 1990-09-27	KB	
Planen är upprättad enligt Plan- och Bygglagen (PBL)	godkänd för antagande:	datum: 1990-09-27
	antagen:	sign. KB
	vunnit laga kraft:	1990-12-10
	planens genomförandetid löper tom:	1991-01-11
		1996-01-11

PLANFÖRFATTARNAS NAMNTECKNING
Harry Edström Kajsa Bernerqvist
Kajsa Bernerqvist

DETALJPLANEN innehåller dessa handlingar:

- Beskrivning
- Plankarta med bestämmelser Karta 1
- Illustration med kort beskrivning Karta 2
- Genomförandebeskrivning Karta 3