


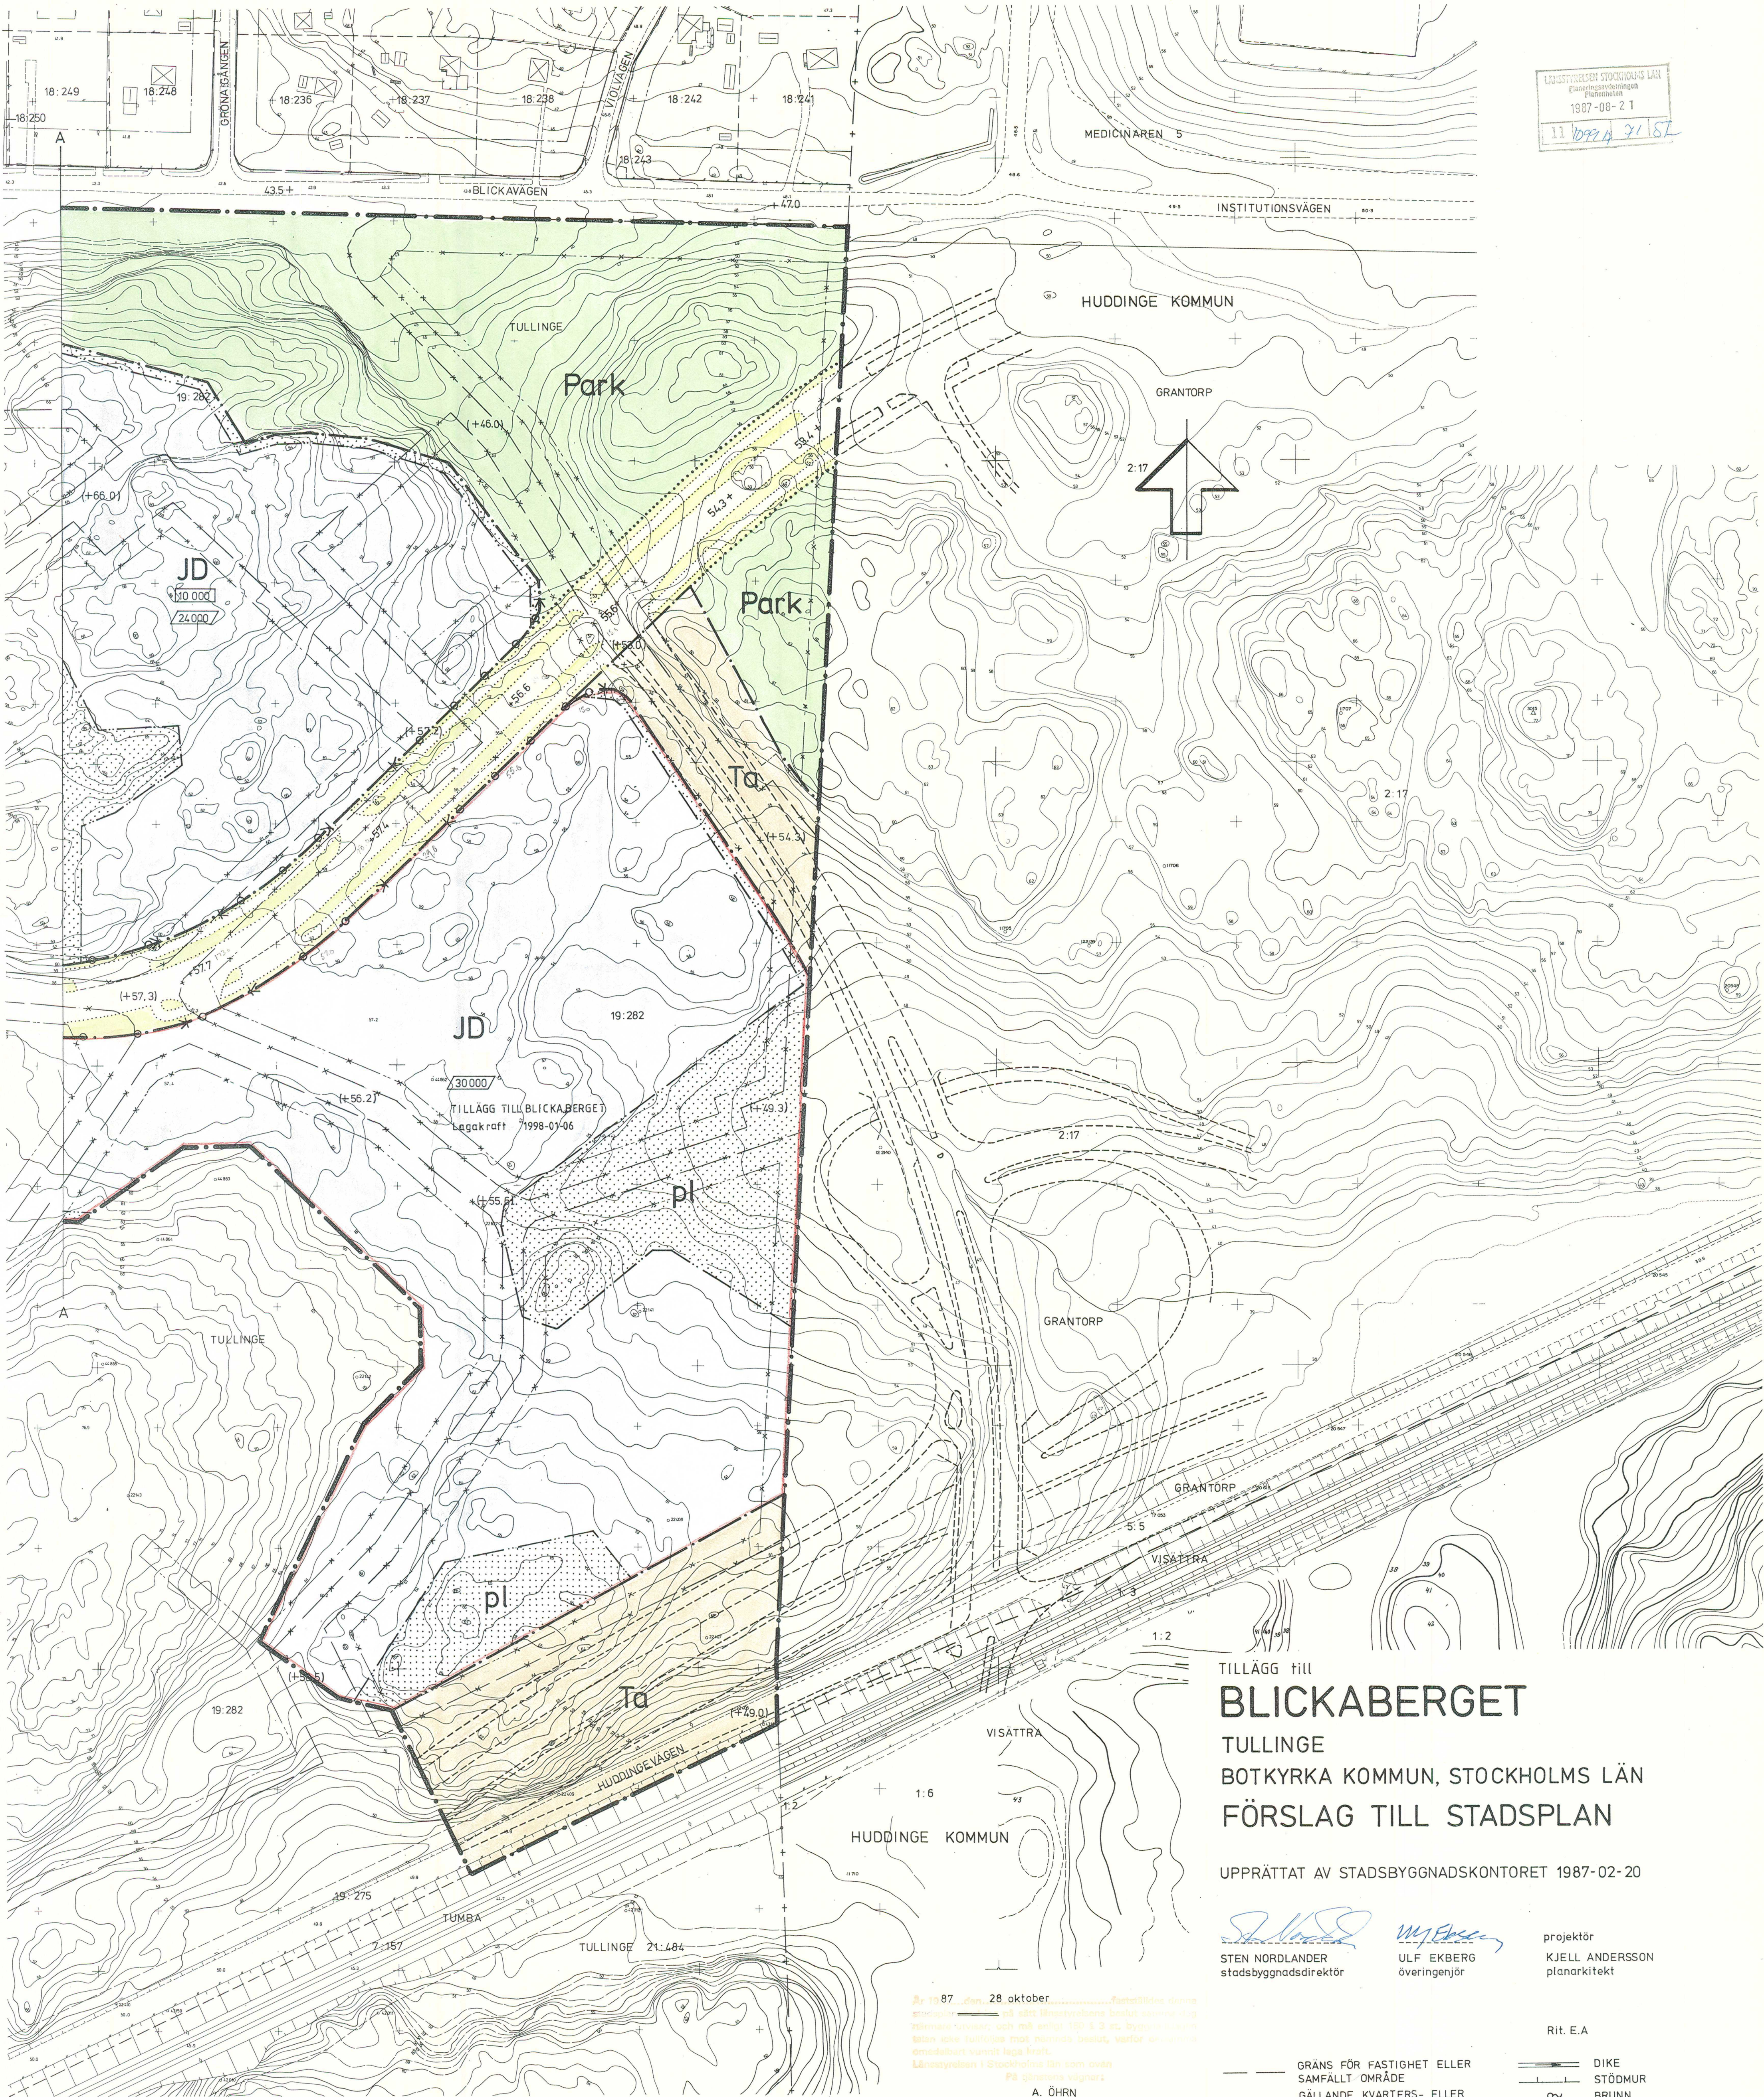



BETECKNINGAR STADSPLANEKARTAN

- A. GRÄNSBETECKNINGAR
- STADSPLANEGRÄNS
 - GÄLLANDE OMRÅDESGRÄNS AVSEDD ATT BEHÅLLAS
 - GÄLLANDE OMRÅDESGRÄNS AVSEDD ATT UTGÅ
 - GÄLLANDE BESTÄMMELSGRÄNS AVSEDD ATT UTGÅ
 - OMRÅDESGRÄNS
 - BESTÄMMELSGRÄNS
 - OMRÅDESGRÄNS FRÅN VILKEN MINDRE AVVIKELSER I VISSA FALL FÅR GÖRAS
- B. OMRÅDESBETECKNINGAR
- ALLMÄN PLATS
- GATA RESP. GATUPLANTERING
 - Park
- BYGGNADSKVARTER
- B BOSTÄDER
 - JD INDUSTRI KONTOR

SPECIALOMRÅDE

- Ta GATUTRAFIK
- C. ÖVRIGA BETECKNINGAR AVSEDDA ATT FASTSTÄLLAS
- MARK SOM INTE FÅR BEBYGGAS
 - SKYDDSBÄLTE
 - (+0.0) GÄLLANDE GATUHÖJD AVSEDD ATT UTGÅ
 - +0.0 GATUHÖJD
 - F FRISTÅENDE HUS
 - 000 BYGGNADSAREA I KVADRATMETER
 - 000 BRUTTOAREA I KVADRATMETER
 - II ANTAL VÅNINGAR
 - n FÖRBUD MOT VINDSINREDNING
 - UTFARTSFÖRBUD, TVÄRSTRECK MED PIL MARKERAR FÖRBUDETS SLUT
- D. ILLUSTRATIONER OCH HÄNVISNINGAR
- ILLUSTRATIONSLINJER

TILLÄGG TILL BLICKABERGET TULLINGE BOTKYRKA KOMMUN, STOCKHOLMS LÄN FÖRSLAG TILL STADSPLAN

UPPRÄTTAT AV STADSBYGGNADSKONTORET 1987-02-20

STEN NORDLANDER
stadsbyggnadsdirektör

ULF EKBERG
överingenjör

projektör
KJELL ANDERSSON
planarkitekt

- Rit. E.A.
- GRÄNS FÖR FASTIGHET ELLER SAMFÄLLT OMRÅDE
 - GÄLLANDE KVARTERS- ELLER ANNAN OMRÅDESGRÄNS
 - GÄLLANDE BESTÄMMELSGRÄNS
 - BYGGNAD
 - VÄG
 - STAKET
 - HÄCK
 - E ELLEDNING
 - SV SPILLVATTEN- OCH VATTENLEDNING
 - TA TRYCKAVLOPP
 - DIKE
 - STÖDMUR
 - BRUNN
 - NIVÅKURVOR
 - AVVÄGD HÖJD
 - POLYGONPUNKT
 - PUNKT I RUTNÄT

FOTOGRAMMETRISKT FRAMSTÄLLD
KARTA FLYGFOTOGRAFERAD ÅR 1985
KOORDINATSYSTEM ST 74
HÖJDSYSTEM RH 00 MÄTKLASS II
KARTKONTROLL UTFÖRD
GRUNDKARTAN UPPRÄTTAD JUNI 1986
GENOM UTDRAG UR
BOTKYRKA KOMMUNS PRIMÄRKARTA

Tillhör kommunfullmäktiges i Botkyrka kommun beslut 1987.06.17 §131
betygar
Kommunfullm.ordf. Sekr.
Godkänd av BN 1987.05.12 §94
Antagen av KF 1987.06.17 §131
Fastställd av LS 1987.10.28