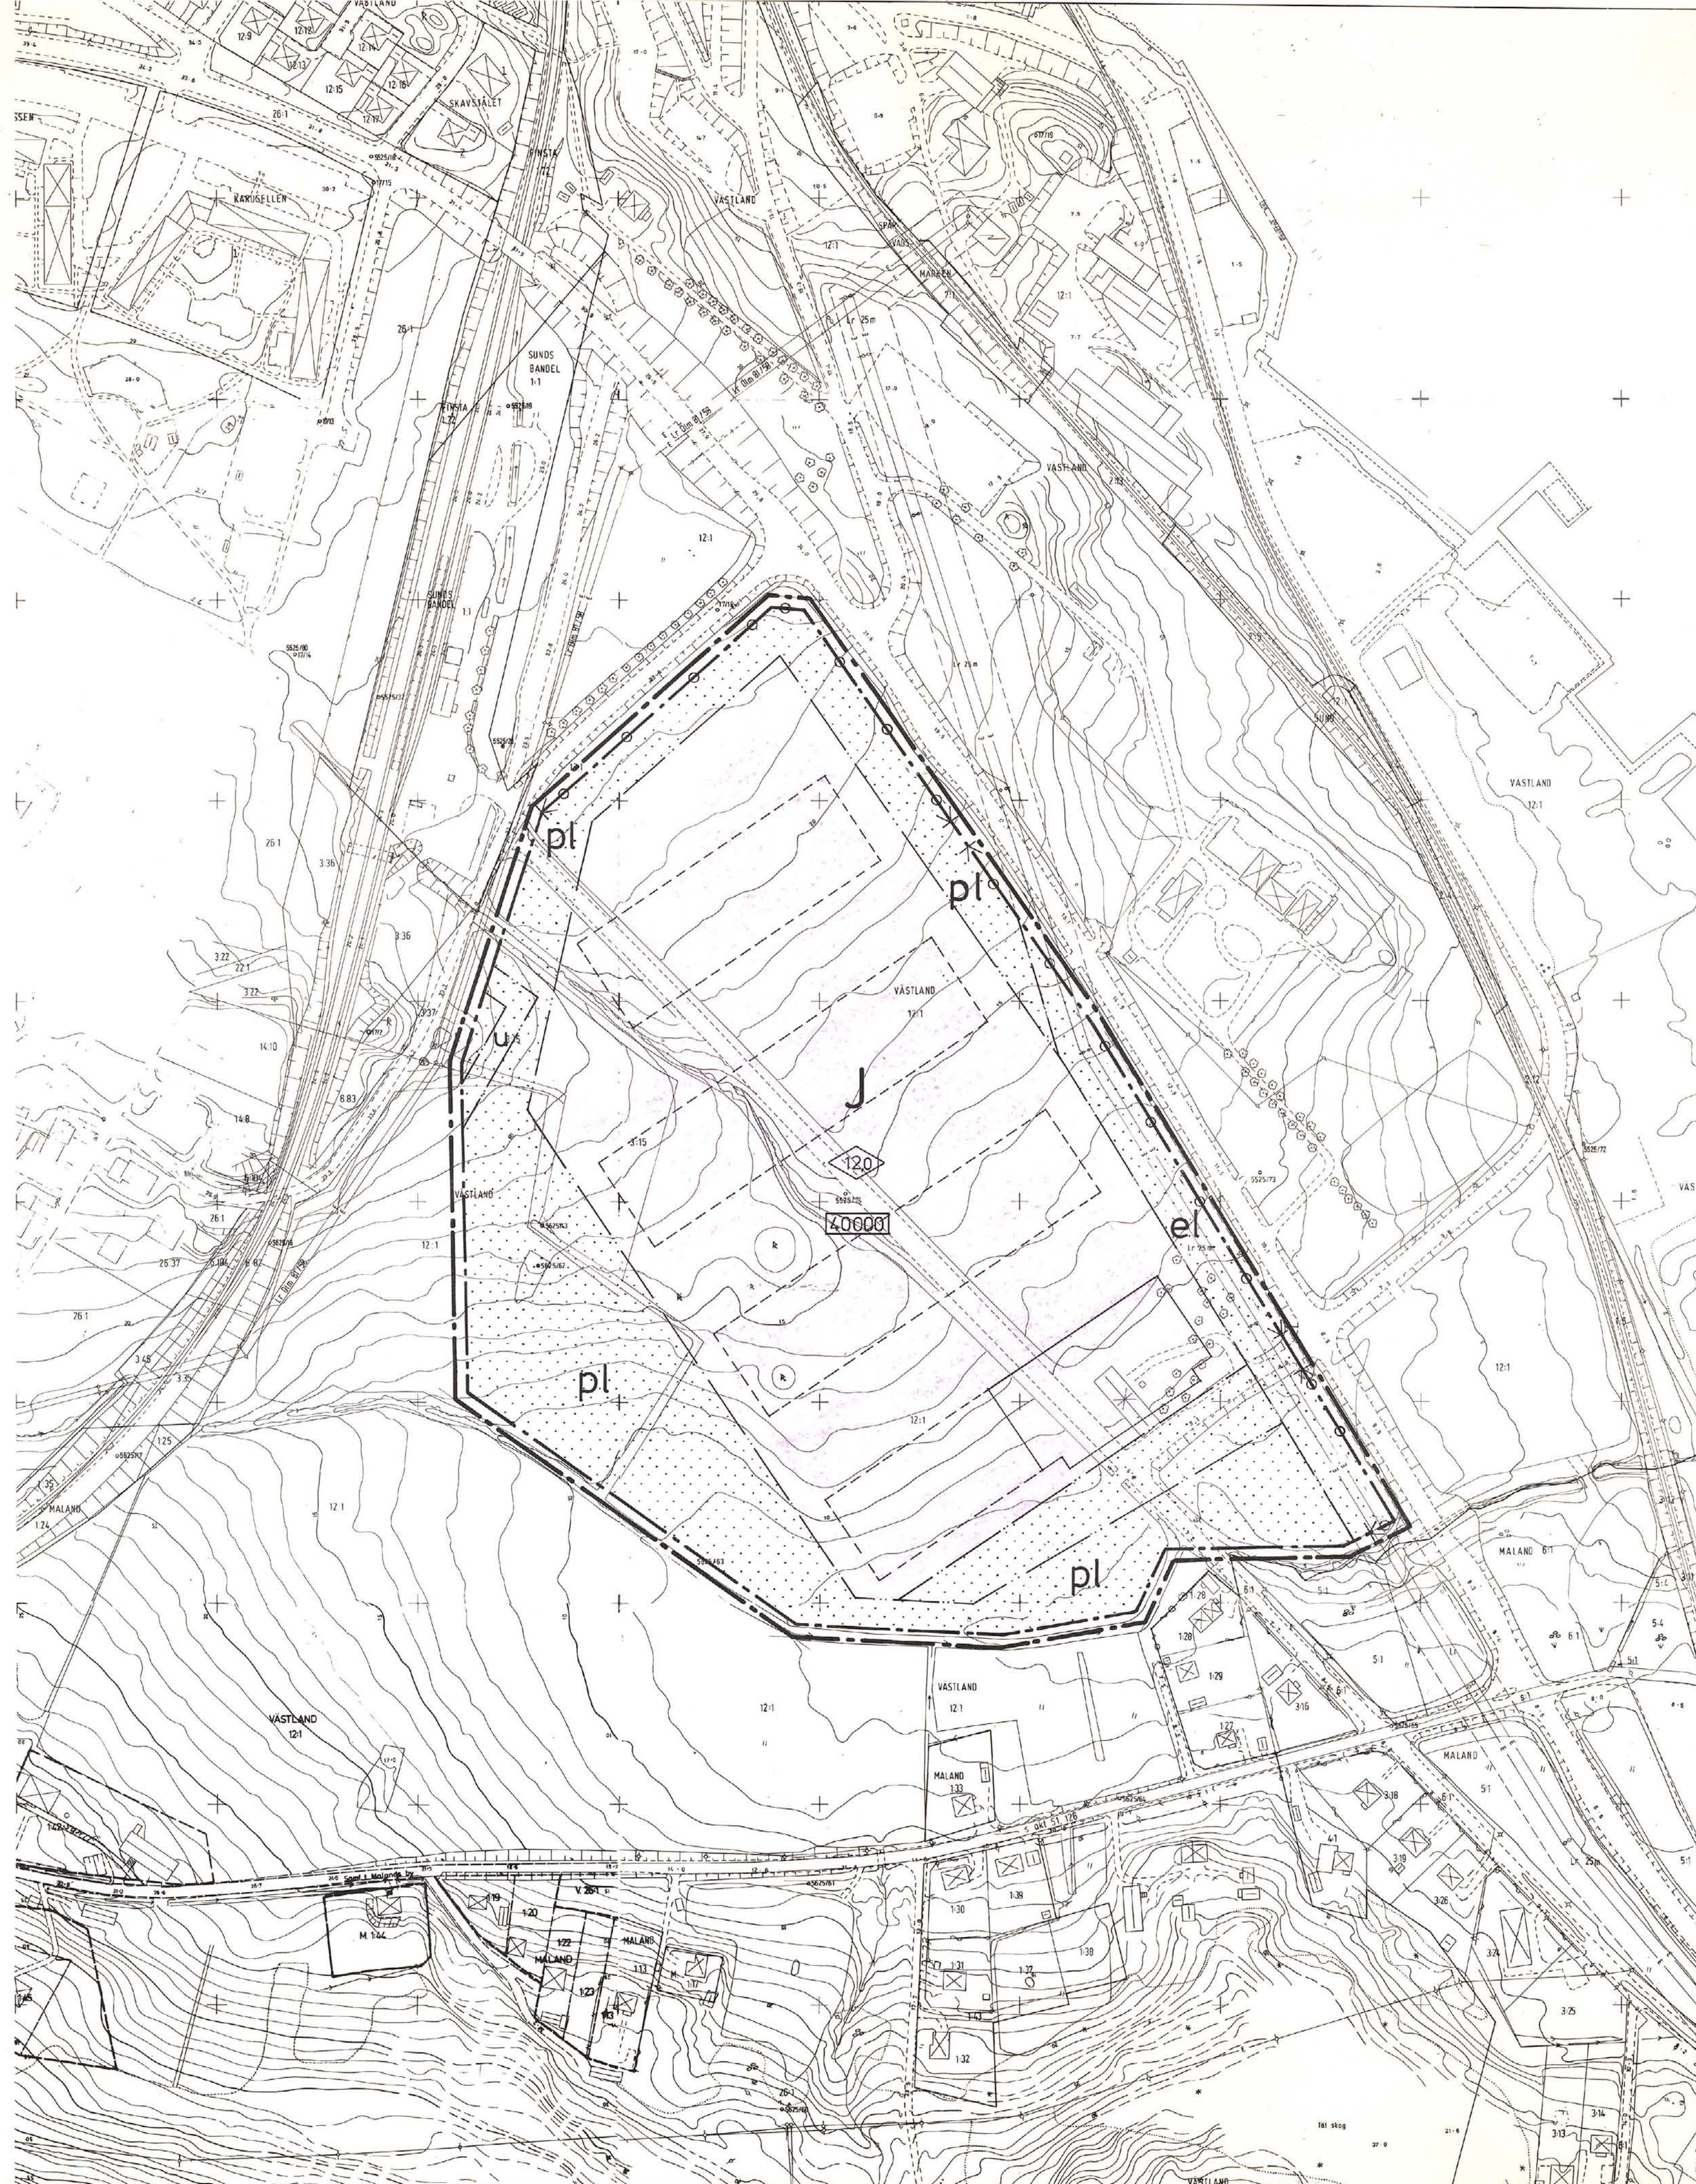


**Antages**

Förslaget antaget av kommunfullmäktige
i Sundsvall, 1983-11-21, nr 349
betygar i tjänsten.


Sten Zackari
SEKEN ZACKARI
sekreterare

Fastställes

1984-02-13 fastställdes länsstyrelsen i Västernorrlands län denna ändring av stadsplan. Beslutet har enligt 150 § tredje stycket byggnadslagen vunnit laga kraft.
Härnäsand 1984-02-20
Elsie Westin
2281-P84/0213-1

Bestyrkes

Kontrollföretag med originalt tecken.
Sundsvall 84-02-16
LiberKartor
Per Andersson
P. Andersson

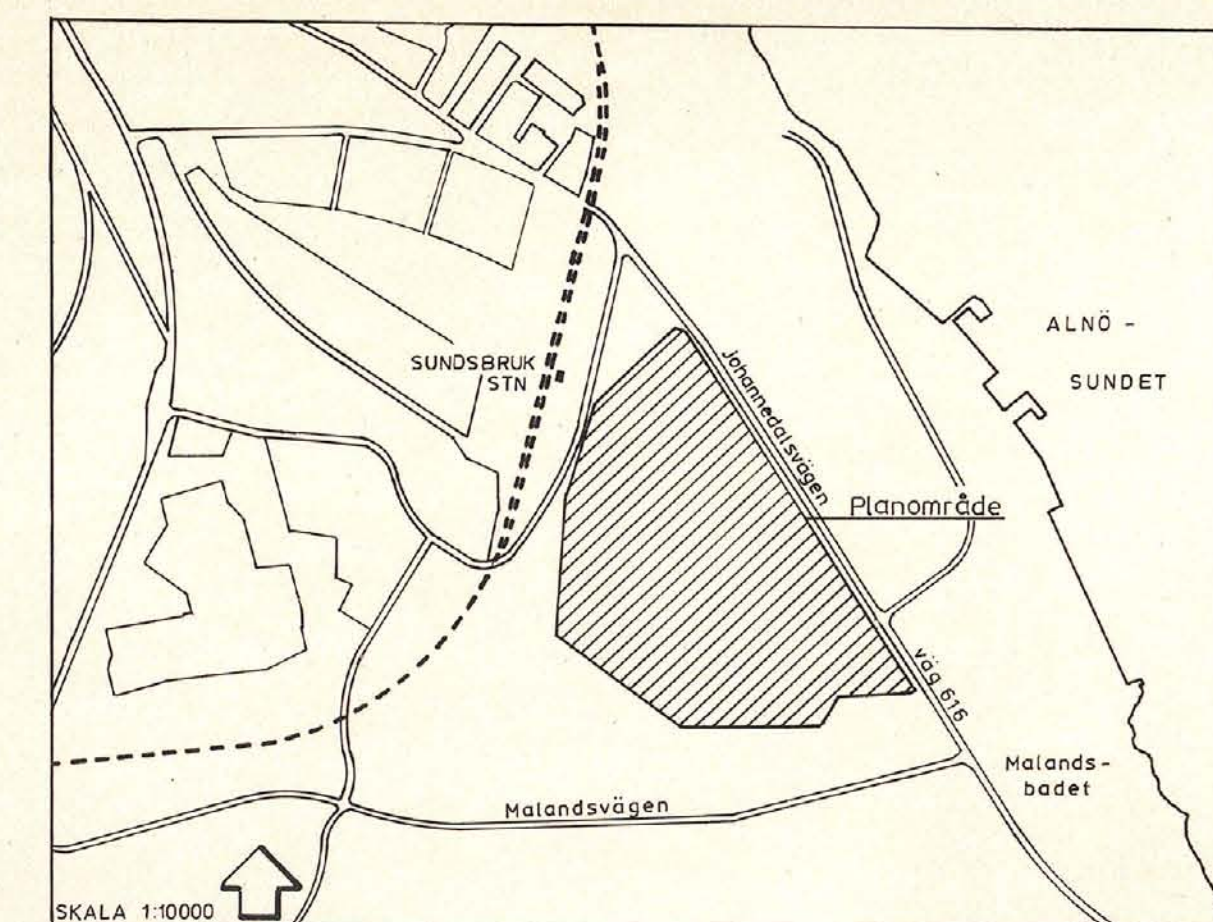**BETECKNINGAR****Grundkartan**

- Fastighetsgräns
- Hus
- Väg
- Dike
- El-ledning
- Fornlämning
- Inmätt träd
- Avvägd höjd
- Nivåkurvor
- Ruttnätpunkt
- Traktnamn
- Registreringsnummer för fastighet

Stadsplanekartan**Gränsbeteckningar**

- Stadsplanegräns belägen tre mm (6m) utanför planområdet
- Områdesgräns
- Bestämelsegräns

Områdesbeteckningar**Byggnadskvarter**

- Industri

Övriga beteckningar avsedda att fastställas

- Mark som inte får bebyggas
- el Högspänningsledning
- pl Skyddsbalte, se beskrivning sid 8
- u Ledningsområde
- Byggnadsarea i kvadratmeter
- Byggnadshöjd
- Utfartsförbud. Tvärstreck med pil markerar förbudets slut

Grundkartan är upprättad av stadsingenjörskontoret år 1983 genom fotogrammetrisk mätning Mätclass II. Höjdsystem: lokalt system Sundsvall. Koordinatsystem: lokalt system Sundsvall 0 gon. Utom kommunalt fastighetsregisterområde
Sundsvall 1983-08-16

Ingemar Rösblad
INGEMAR RÖSBLAD
stadsingenjör

Del av VÄSTLAND 12:1 m fl (Sunds industriområde)

SKÖN, SUNDSVALLS KOMMUN

FÖRSLAG TILL STADSPLAN

UPPRÄTTAT PÅ STADSBYGGNADSKONTORET 1983-08-03

Lars Rimfors
LARS RIMFORS
stadsbyggnadschef

Mats Henriksson
MATS HENRIKSSON
planarkitekt

Geza Molnar
GEZA MOLNAR
planingenjör