


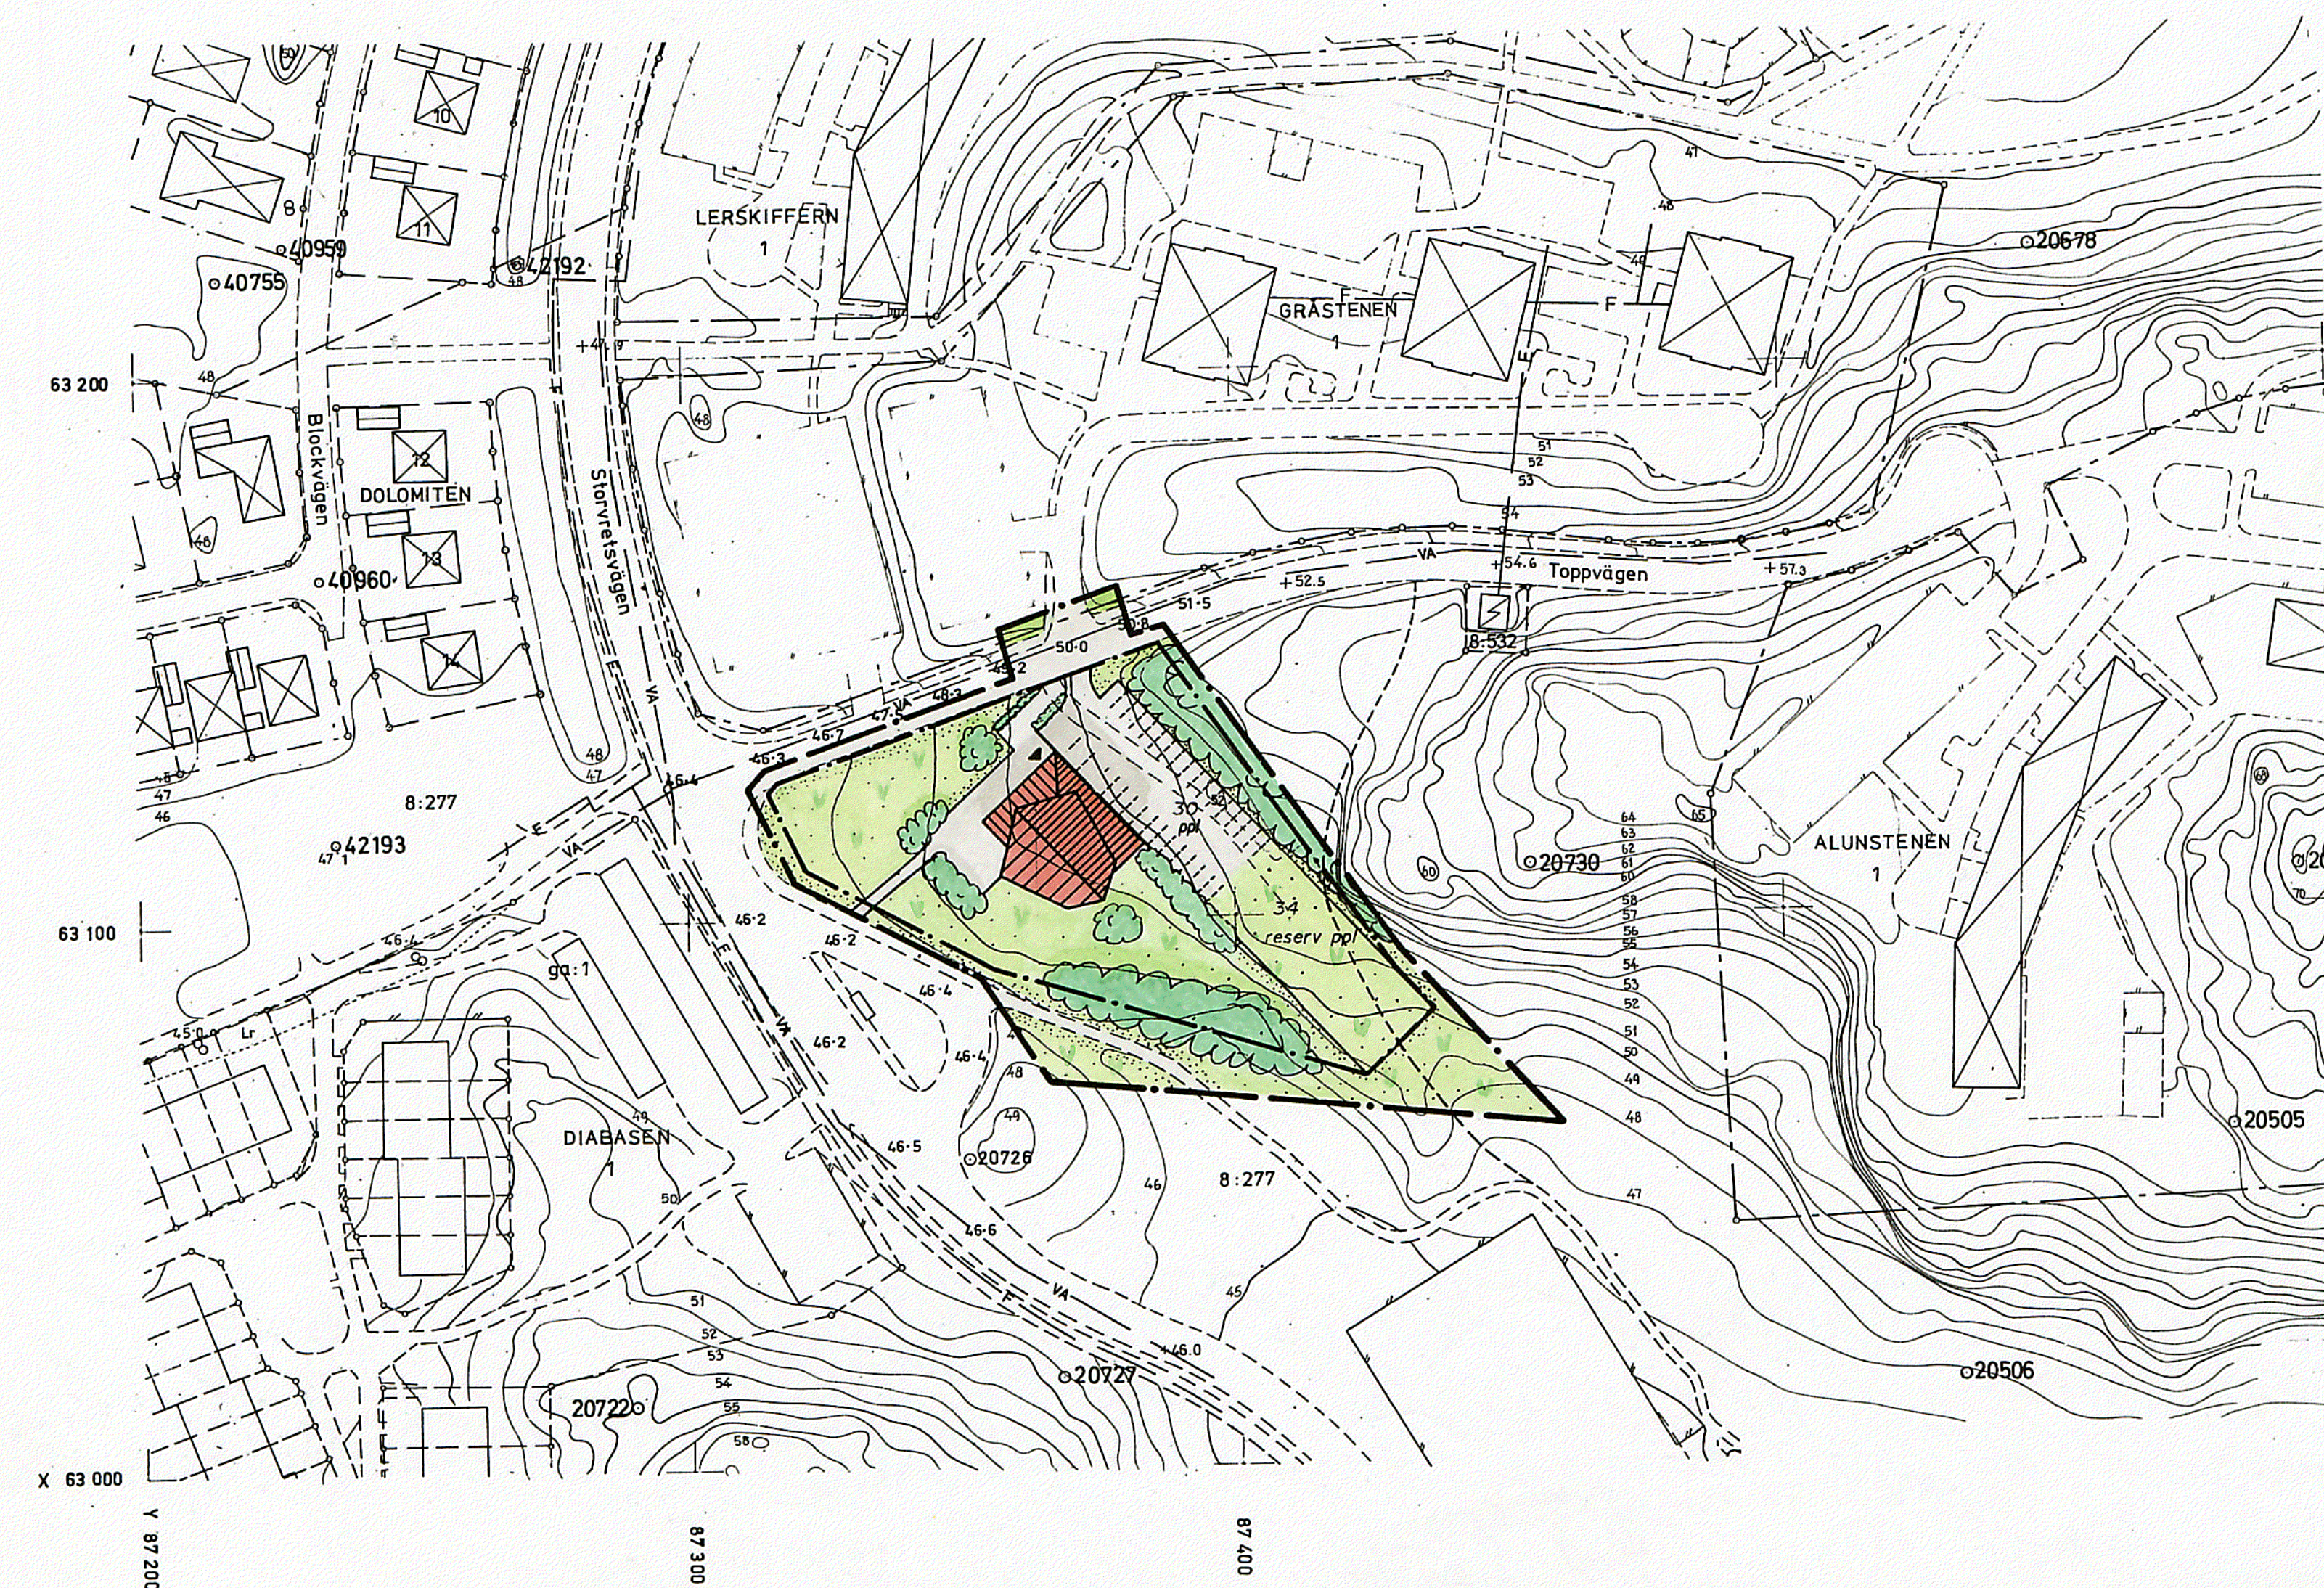

PLANBESTÄMMELSER

Följande gäller inom områden med nedanstående beteckningar.
Planbestämmelse utan beteckning gäller inom hela området.
Endast angiven användning och utformning är tillåten.

GRÄNSBETECKNINGAR

- — — — — Gränslinjen är illustrerad 3 m utanför planområdet
- . — . — . Användningsgräns
- — — — — Egenskapsgräns

MARKANVÄNDNING

Allmänna platser

L-GATA Gata som ingår i lokalnätet

NATUR Naturområde

Kvartersmark

C Kyrka, samlingslokaler

UTNYTTJANDEGRAD

e1 Största bruttoarea 1200 m²

e2 Området får inte delas i flera fastigheter

BEGRENSNINGAR AV MARKENS BEBYGGANDE

Marken får inte bebyggas, klockstapel kan dock få uppföras

UTFORMNING AV ALLMÄNNA PLATSER

parkeringsplatser skall finnas

parkeringsplatser får inte finnas

Utfart får inte anordnas, staket, mur och dyl. får endast uppföras om så prövas lämpligt.

UTFORMNING



Högsta totalhöjd i meter, högre höjd kan ges till klockstapel/kyrktorn

II

Högsta antal våningar

ADMINISTRATIVA BESTÄMMELSER

Genomförandetiden är 5 år från den dag planen vinner laga kraft..

ILLUSTRATIONSPLAN

BETECKNINGAR

- — — — — Plangränsen är illustrerad 3 m utanför planområdet
- . — . — . Fastighetsgräns
- Föreslagen bebyggelse
- Vegetation
- — — — — Befintlig stig (ungefärligt läge)

GRUNDKARTA

Fotogrammetriskt framställd
Karta flygfotograferad år 1969 och 87
Koordinatsystem ST 74
Höjdssystem RH 00 mätklass II
Grundkartan upprättad mars 90
genom utdrag ur
Botkyrka kommuns primärkarta

Sven-Gunnar Bråström Ritad av AG
Ingenjör

Tillhör fullmäktiges i Botkyrka kommun beslut 1991-03-21 § 49
betygar

Gertrud Montin
kommunfullm. sekr.

DETALJPLAN FÖR

KV. TÄLJSTENEN TOPPVÄGEN

KYRKA I STORVRETEN

BOTKYRKA KOMMUN, STOCKHOLMS LÄN

UPPRÄTTAD AV STADSBYGGNADSKONTORET 1990-09-11

Planen är upprättad enligt Plan- och Bygglagen

	instans	datum
godkänd för samråd	BN	1990.03.06.
godkänd för utställning	BN	1990.10.09.
godkänd för antagande	BN	1991.01.29.
antagen	KF	1991.03.21.
vunnit laga kraft		1991.04.16.

kopians överensstämmelse med
originalet intygas av
Ulla Ryk

KJELL BAGSTEVOLD
Stadsarkitekt

ULLA RYK
Planarkitekt

Skala 1:1000