



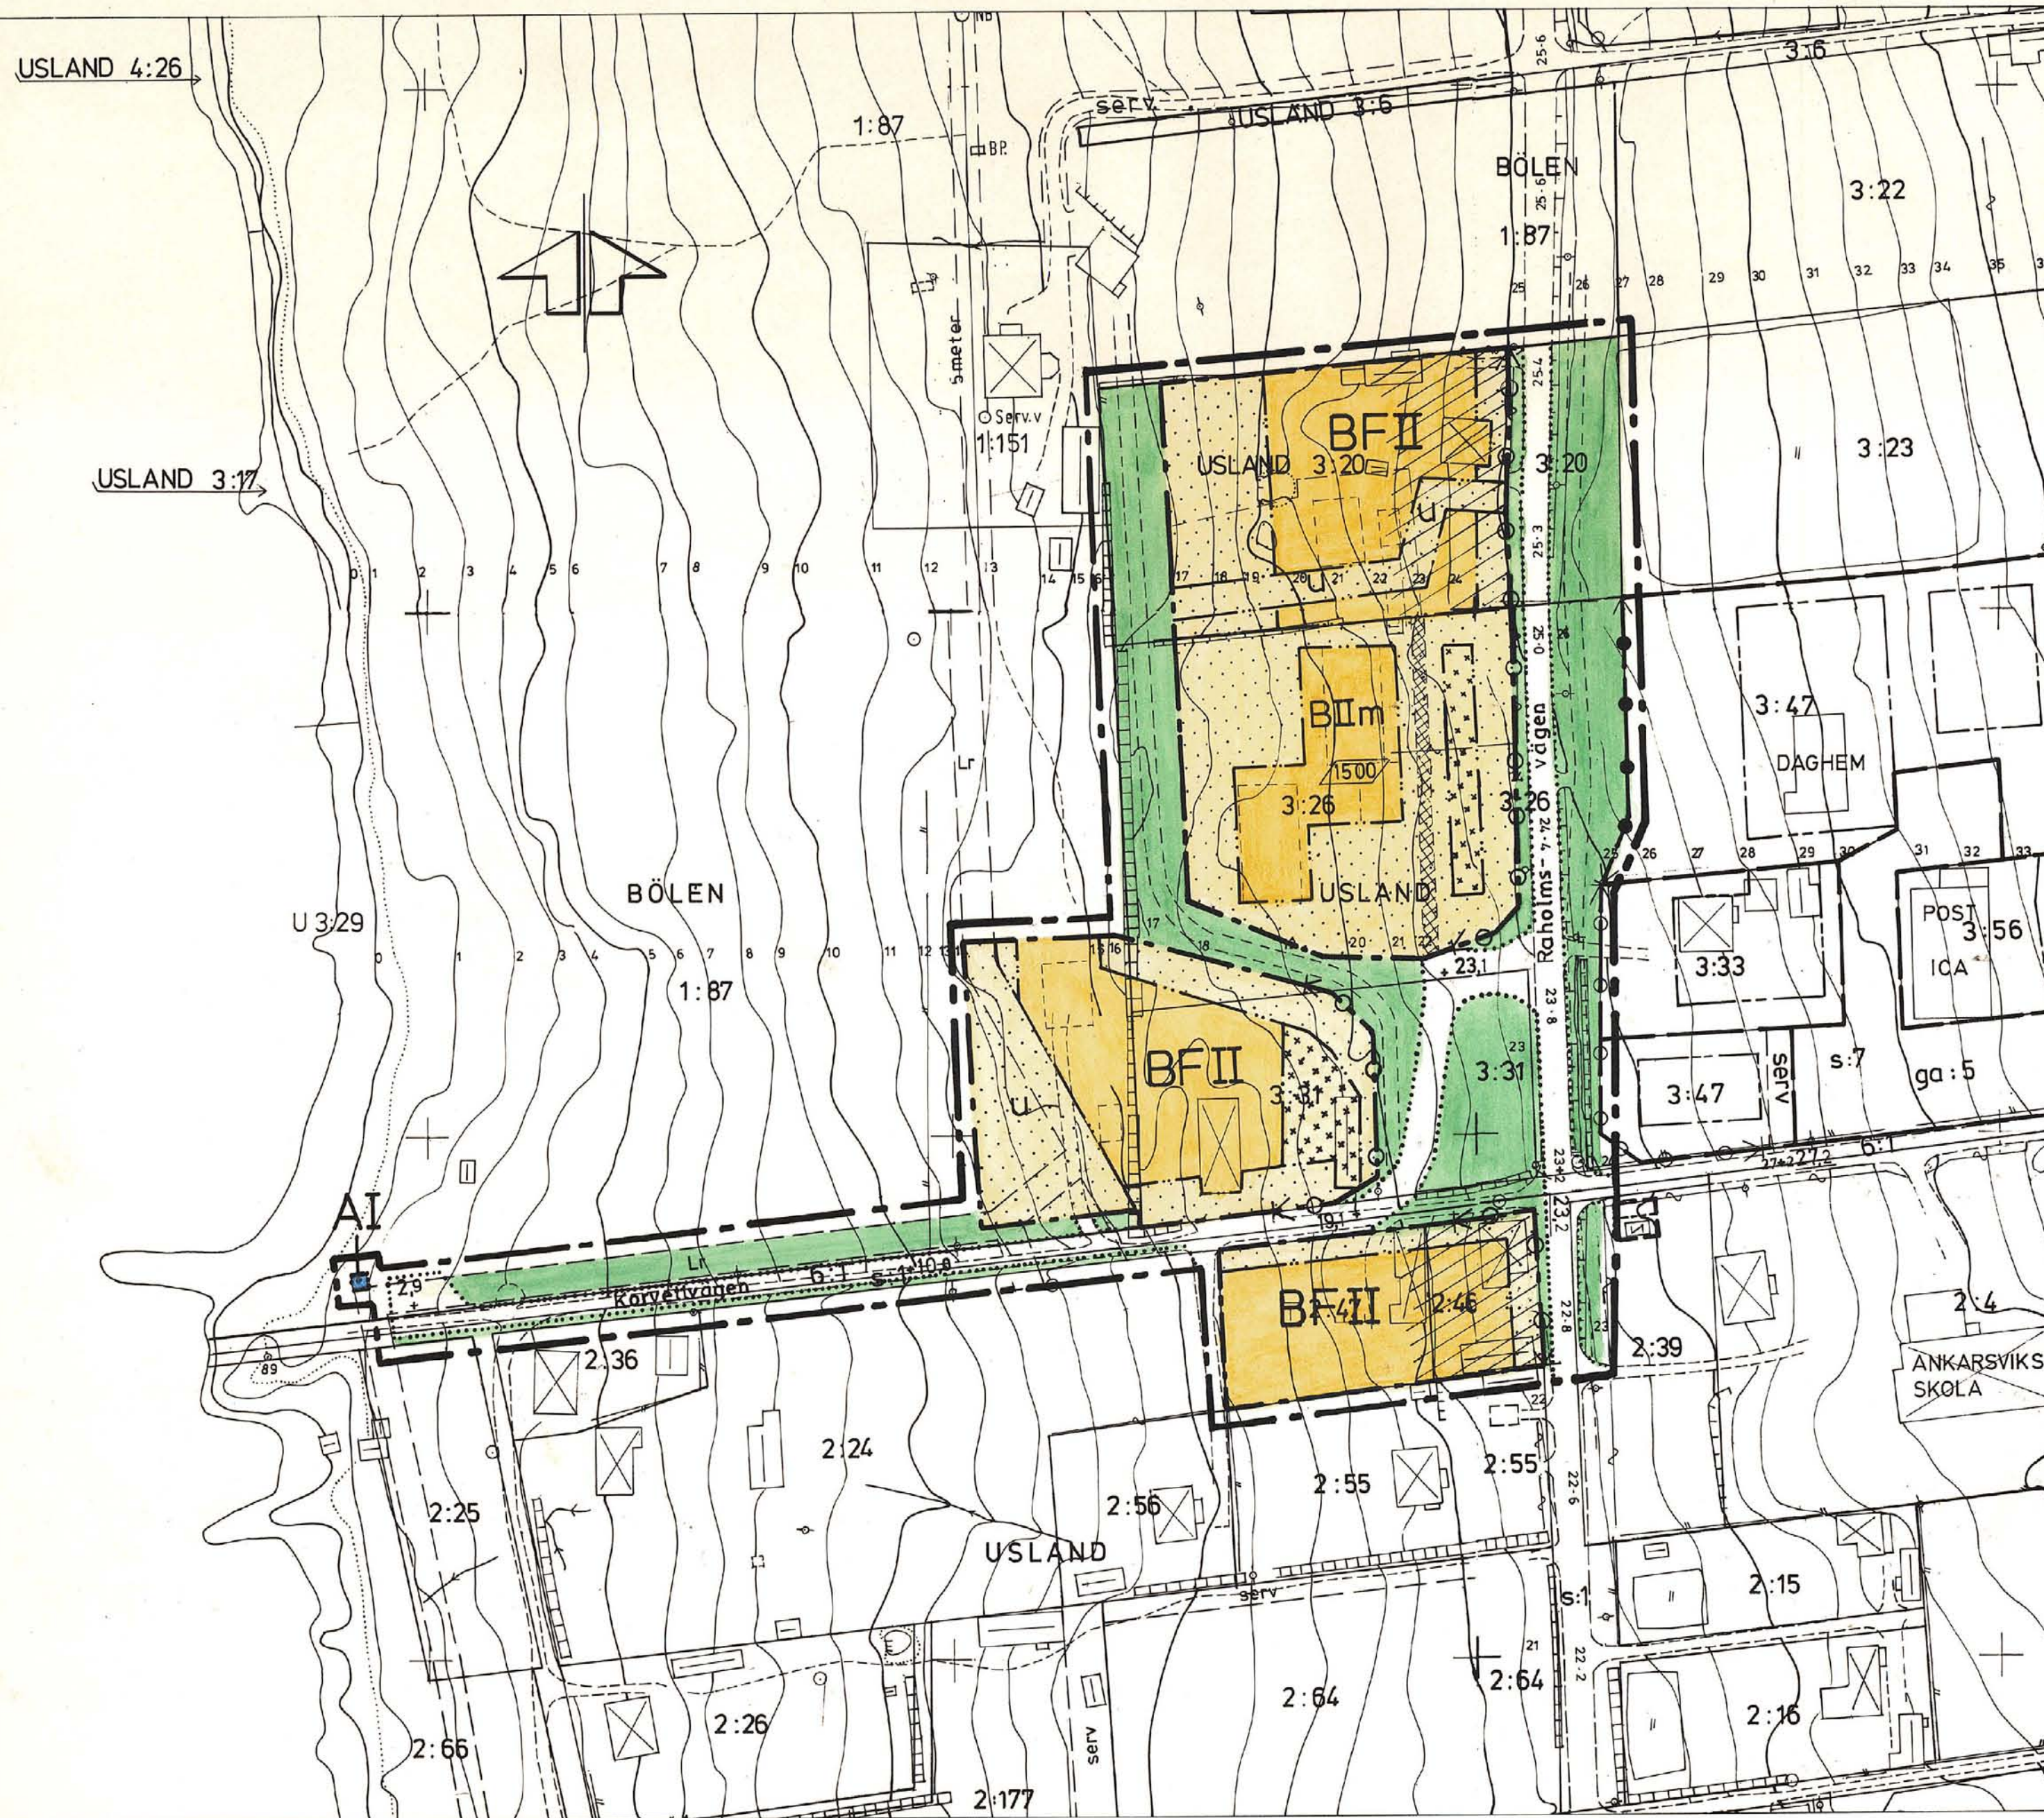

- BETECKNINGAR**
- Grundkartan
- Fastighetsgräns
 - Byggnader
 - Väg
 - Slänt
 - Stödmur
 - Staket
 - Häck
 - Jordkällare
 - Höjdukurvor
 - Belysningsstolpe
 - Polygonpunkt
 - 25:0
 - s:1
 - Lr
 - +
 - 3:26
 - USLAND

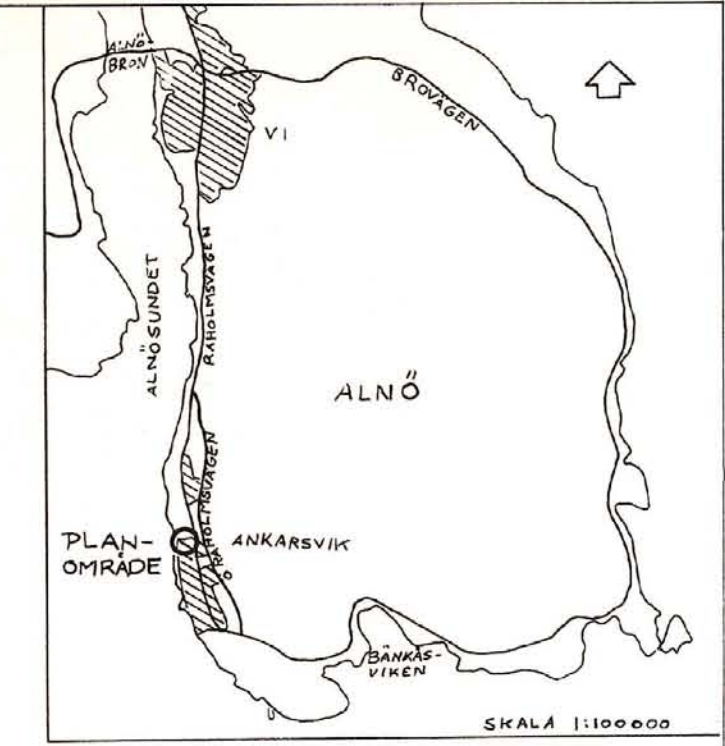

- Stadsplanekartan**
- Gränsbeteckningar**
- Stadsplanegräns belägen tre meter utanför planområdet
 - Gällande områdesgräns
 - Områdesgräns
 - Bestämelsegräns
 - Områdesgräns från vilken mindre avvikelser i vissa fall får göras

- Områdesbeteckningar**
- Allmän plats
- Gata
 - Park eller plantering

- Byggnadskvarter**
- Allmänt ändamål (pumphus)
 - Bostäder, fristående
- Övriga beteckningar avsedda att fastställas**
- Mark som inte får bebyggas
 - Mark för uthus och dyl
 - Ledningsområde
 - Markväning får inredas
 - Antal våningar
 - Gällande gathöjd
 - Gathöjd
 - Bruttoarea i kvadratmeter (våningsyta)

- Utfartsförbud med och utan stängselskyldighet. Tvärstreck med pil markerar förbudets slut
- Illustrationer och hänvisningar**
- Illustrationslinjer
- Område där enl planbeskrivningen fordras särskild uppmärksamhet med hänsyn till vägtrafikbuller, se beskrivning.
- Servitut, tillfart till Usland 3:20

Grundkartan är upprättad på stadsingenjörskontoret år 1973 genom fotogrammetrisk mätning. Mätclass: II Höjdsystem: lokalt Sundsvall. Koordinatsystem: lokalt system Sundsvall 0 gon. Utom kommunalt fastighetsregisterområde Sundsvall 1984-10-01

Ingemar Rösblad
INGEMAR RÖSBLAD
stadsingenjör

SÖDRA BETESHAGEN

USLAND 3:26 m fl

ALNÖ, SUNDSVALLS KOMMUN


FÖRSLAG TILL STADSPLAN

UPPRÄTTAT PÅ STADSBYGGNADSKONTORET 1985-04-09

Lars Rimfors
LARS RIMFORS
stadsbyggnadschef

Mats Henriksson
MATS HENRIKSSON
planarkitekt

Claes Rogander
CLAES ROGANDER
planingenjör

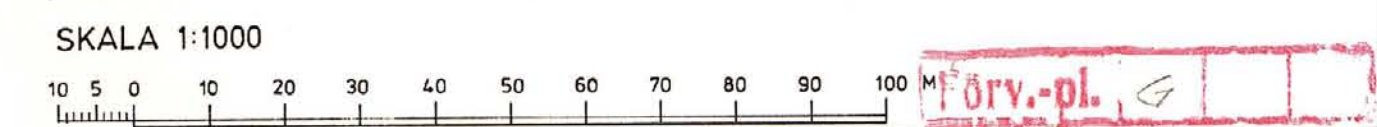

Antages

Fastställles

Bestyrkes

Förslaget antaget av kommunfullmäktige i Sundsvall... 1985-11-18 nr... 10... betygat i tjänsten;
Sten Zickert
sekreterare

1986-02-03
fastställd av länsstyrelsen i Västernorrlands län denna *stadsplan*
Beslutet har enligt 150 § tredje stycket byggnadslagen vunnit laga kraft.
Härnäsand 1986-02-10
Birgitta Eriksson
2281-P86/0203-2

Kopians likhet med originalet betygas.
Sundsvall... 1986-02-19
Stadsbyggnadskontoret
Birgitta Eriksson
Birgitta Eriksson