


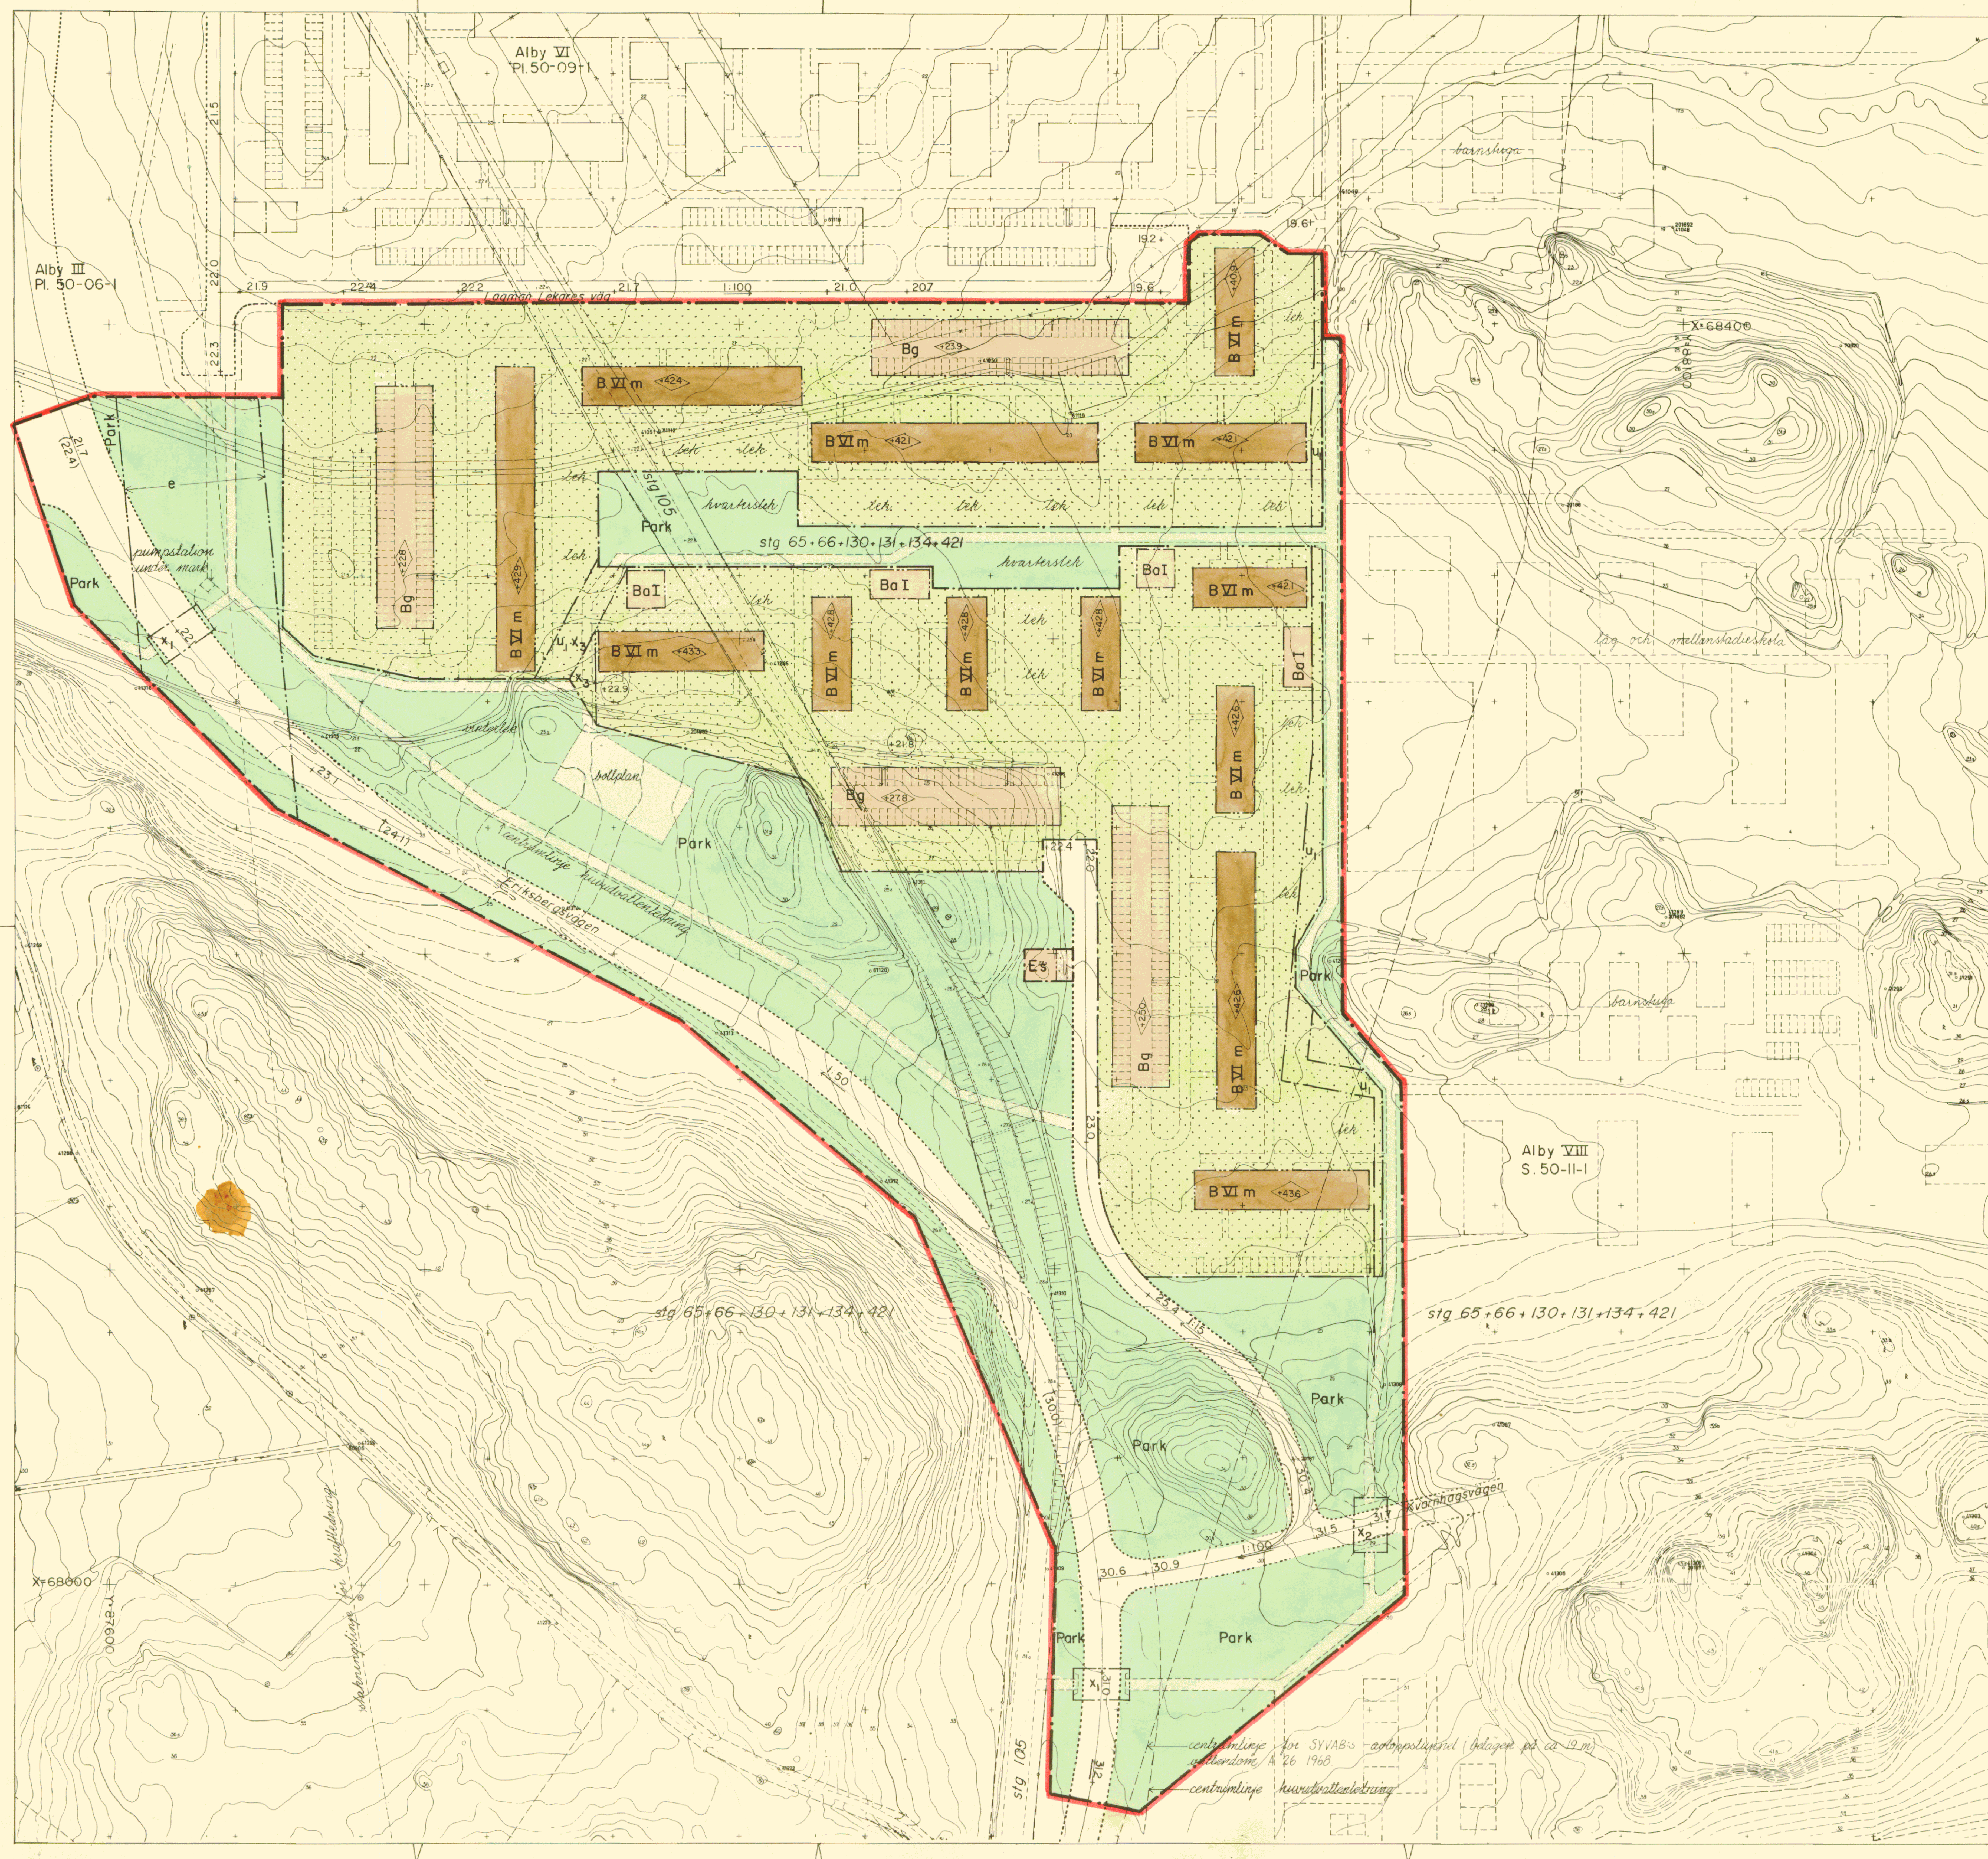

Grundkartan upprättad som utdrag ur Botkyrka kommuns primärkartverk

Tumba i mars 1970.

Carl-Johan Roos
Stadsingenjör

10 0 50 100m

Skala 1:1000

Gränser
 — stadplanegräns
 — områdesgräns
 - - - bestämmelsegräns
 - - - gränslinje, fastställes ej
 - - - illustrationslinje, fastställes ej
 - - - utgående områdesgräns


Områden
 Park park, allmän mark
 B bostäder, byggnadskvarter
 Ba gemensamhetsanläggning, byggnadskvarter
 Bg garage, byggnadskvarter
 Es elnätstation, specialområde

Övriga beteckningar
 <0.0> område som ej får bebyggas
 +00.0 högsta byggnadshöjd över kommunens nollplan
 +00.0 gällande gatuhöjd
 +00.0 utgående gatuhöjd
 +00.0 höjd på gatumark
 1.00 gatulutning
 0.00 annan markhöjd avsedd att fastställas
 I, VI illustrationslinje
 e ledningsområde, kraftledning
 m entréväning
 u ledningsområde
 x gångtrafikområde

Tillhör sammanläggningsdelegerades för Botkyrka kommun beslut den 4 juni 1970

Betygar:

...Curt Sjögren...
 sammanl. deleg. sekr.

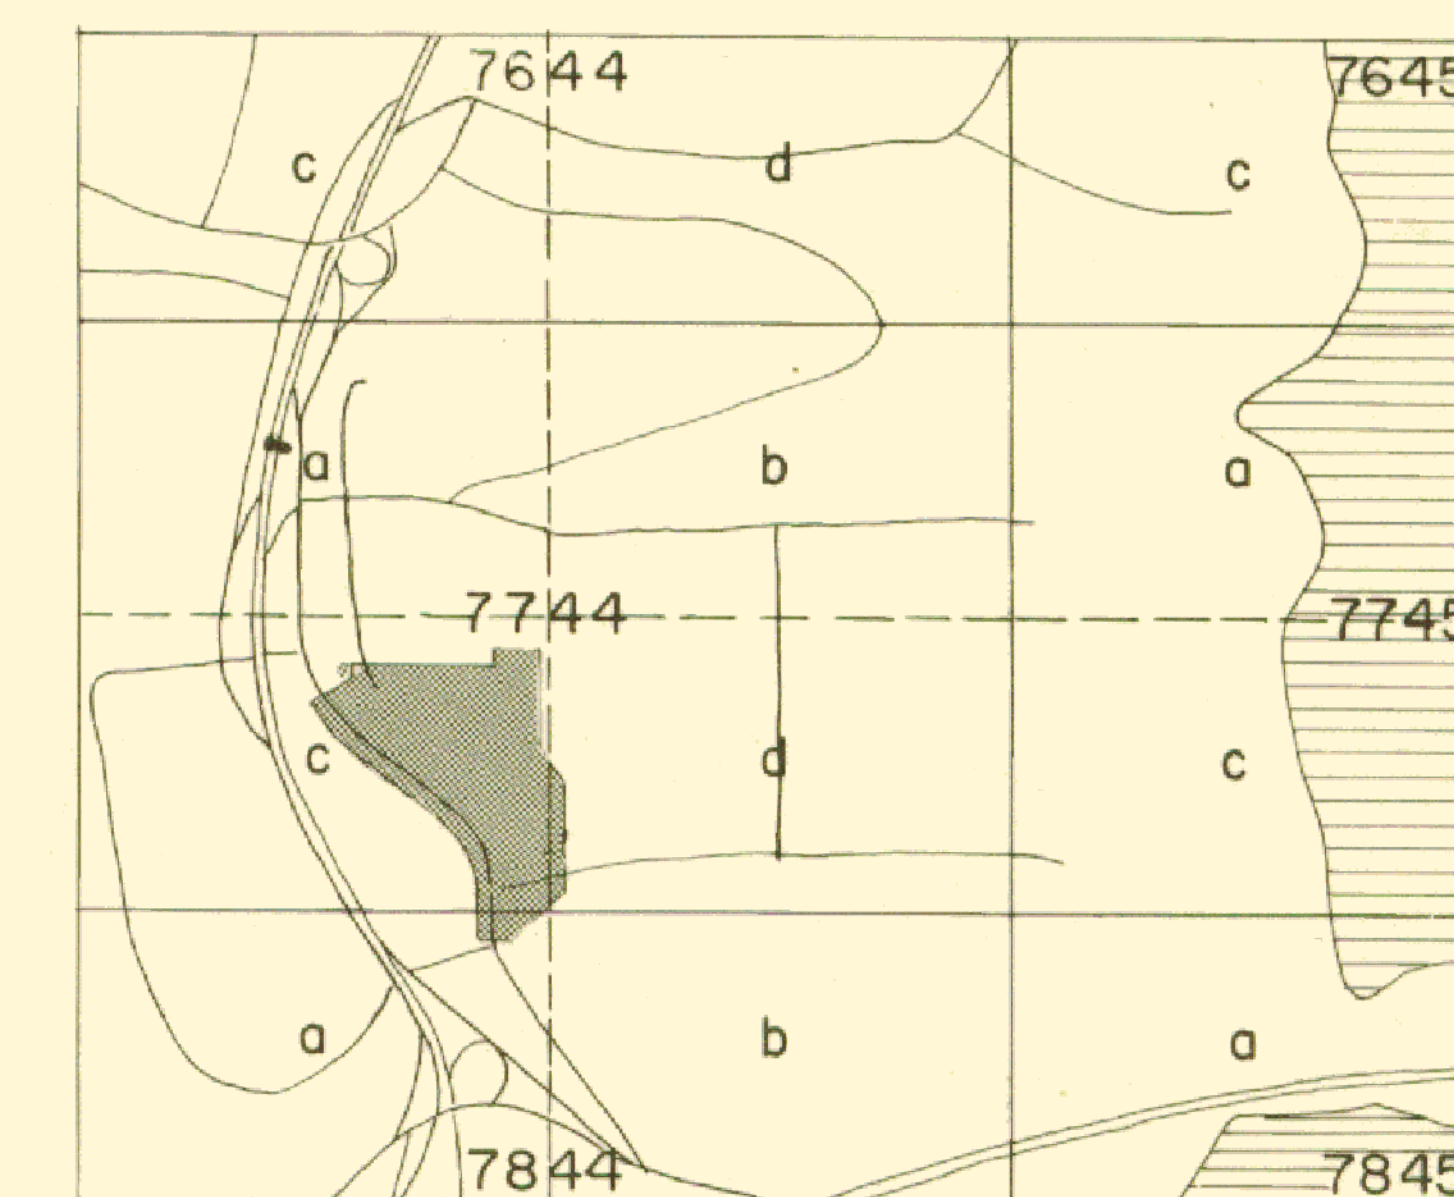

Ändring och utvidgning av
 stadsplan för del av Alby

Alby VII

inom Botkyrka kommun
 i Stockholms län

Upprättad den 10 mars 1970

J. Höjer & S. Ljungqvist
 Arkitektkontor AB

Jon Höjer Sture Ljungqvist
 Arkitekter SAR

Kopians likhet med originalet
 bestrykes i tjänsten. J. Höjer

Godkänd av BN den 28.4.70
 Antagen av SD den 4.6.70
 Fastställd av

PI. 50-10-1