


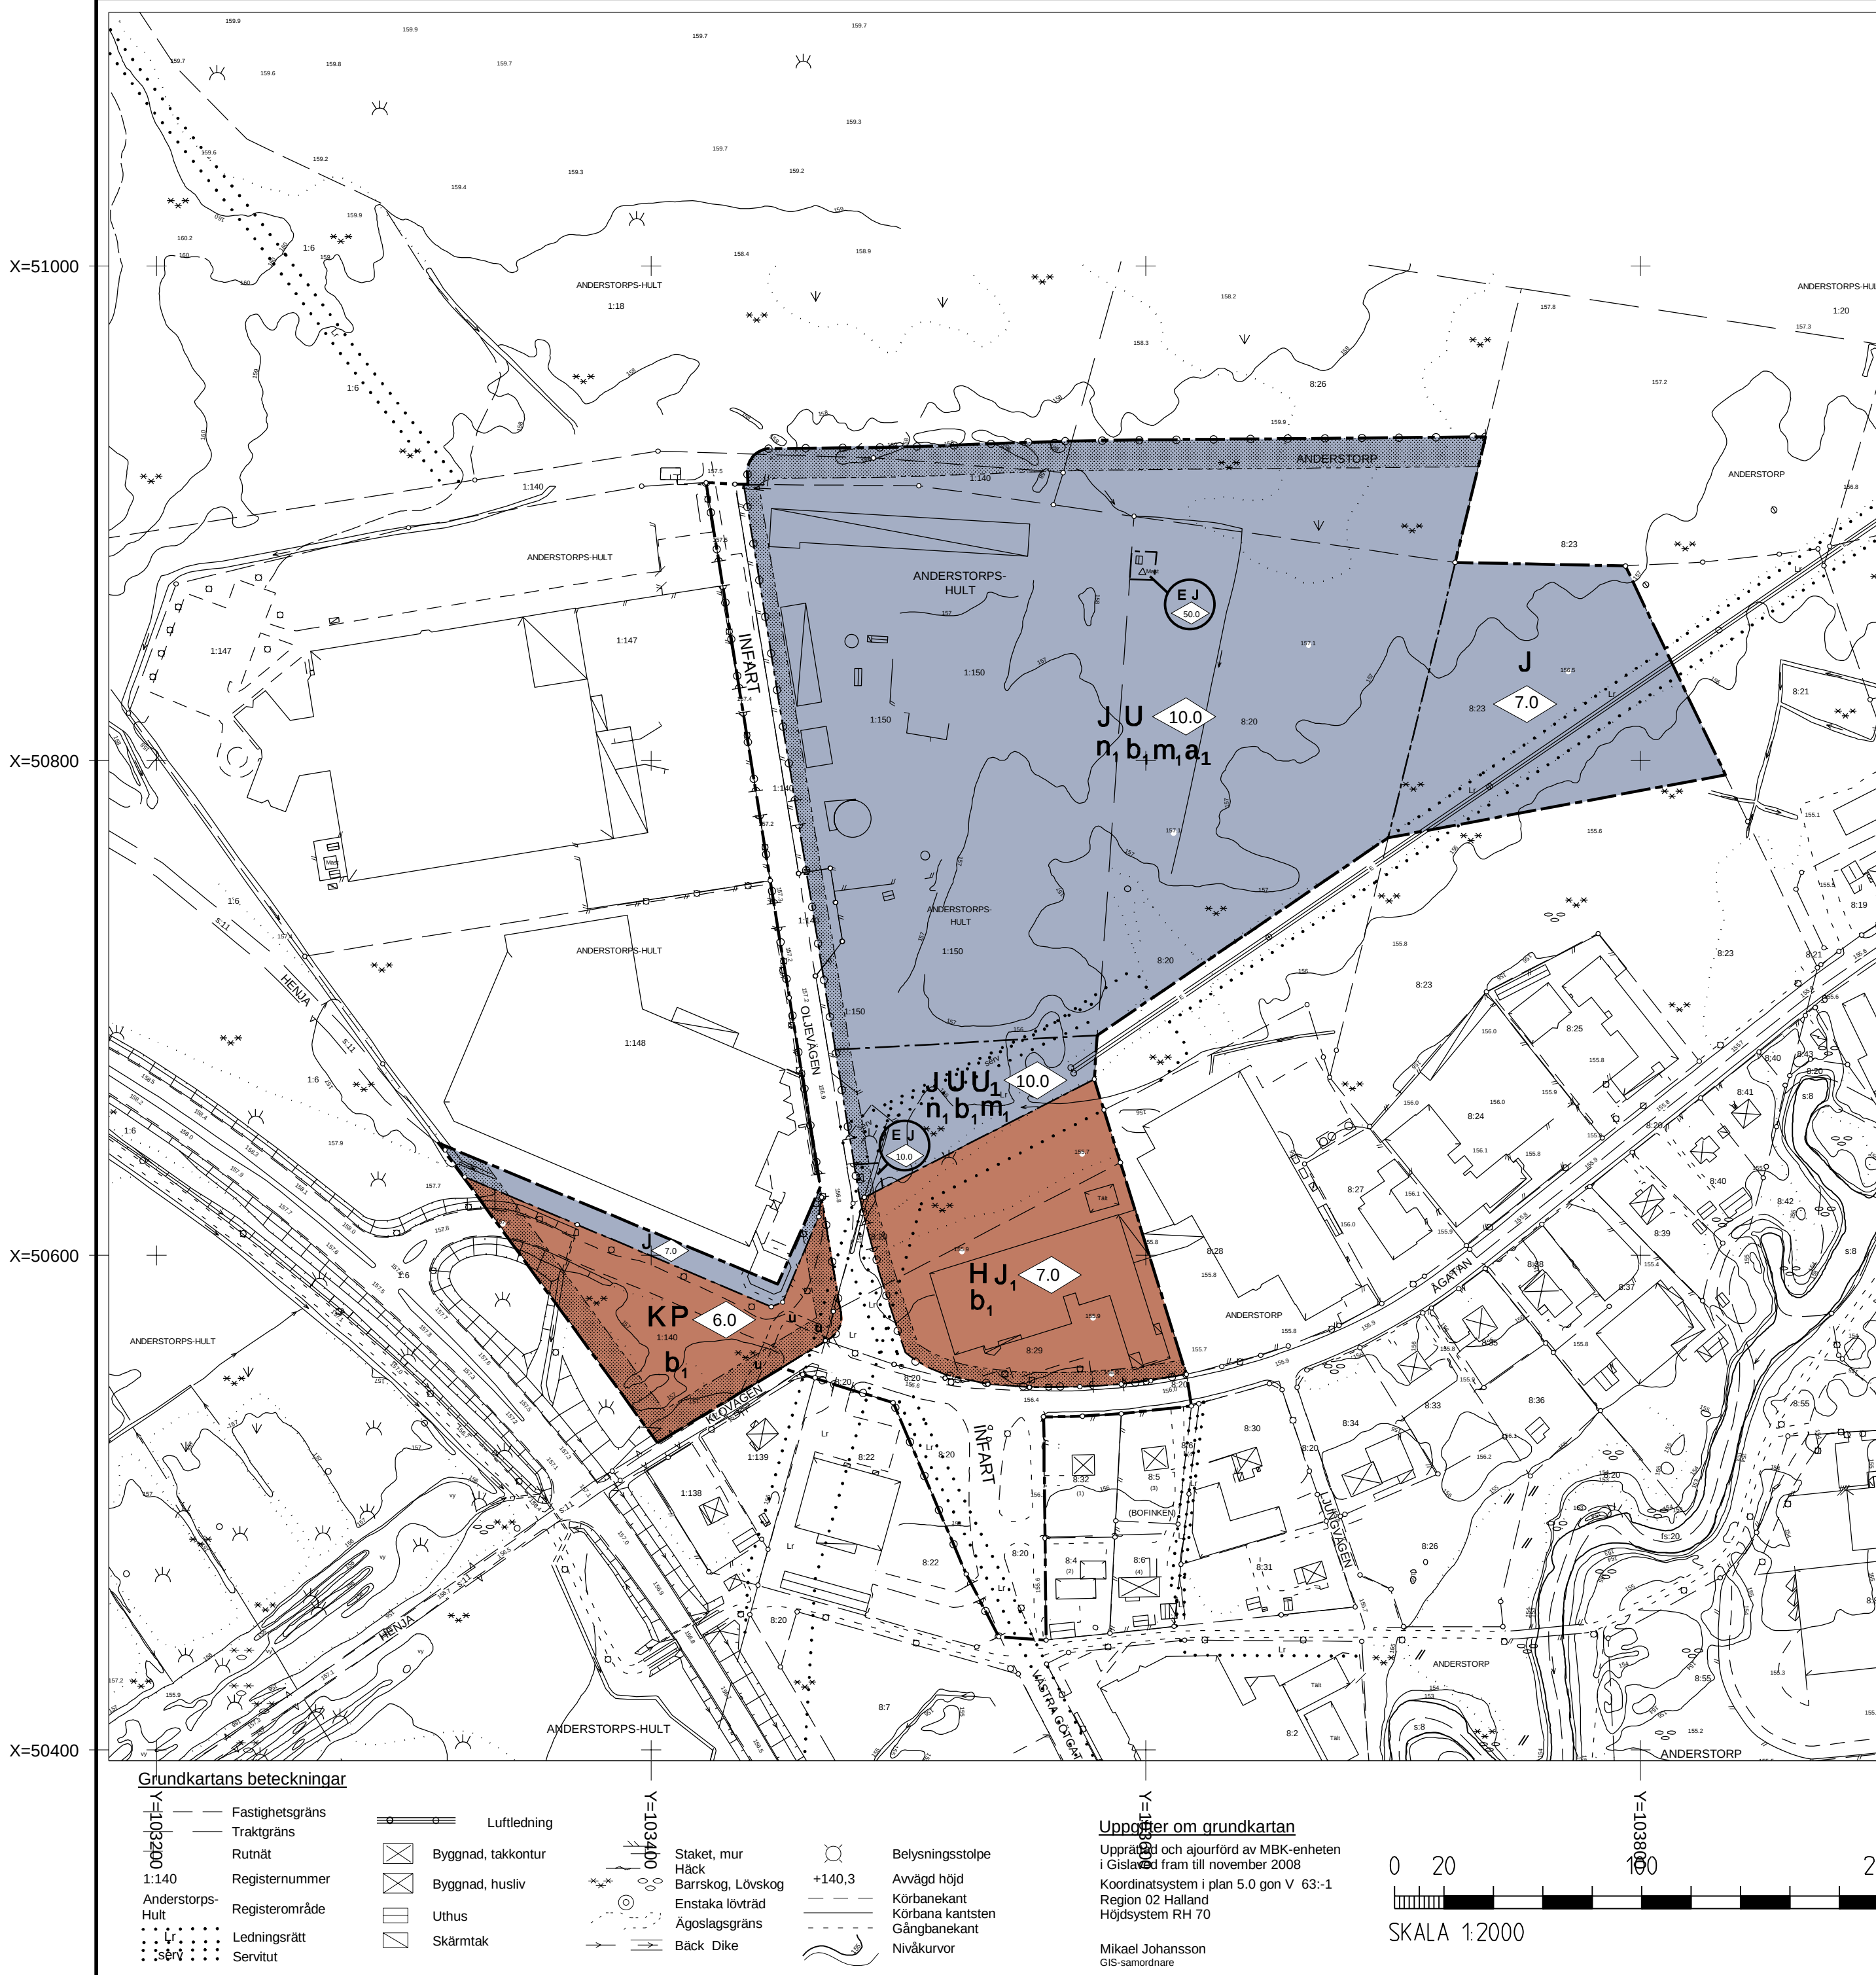

PLANKARTA

Planbestämmelser

Följande gäller inom de områden som har nedanstående beteckningar. Där beteckningar saknas gäller bestämmelsen inom hela området om inte annat anges.

ANVÄNDNING AV MARK

Allmänna platser

INFART Infartstrafik

Kvartersmark

- J₁ Industri, icke störande
- J Industri
- E Tekniska anläggningar
- H Handel, ej livsmedel
- K Kontor
- P Parkering
- U Lager
- U₁ Drivmedelsförsäljning

BEGRÄNSNINGAR AV MARKENS BEBYGGANDE

- Marken får inte bebyggas
- Marken skall vara tillgänglig för underjordisk gasledning

MARKENS ANORDNANDE

Mark och vegetation

- n₁ Anordning för fördröjning och uppsamling av dagvatten skall finnas
- Utfart, stängsel Körbar förbindelse får inte anordnas

PLACERING, UTFORMNING, UTFÖRANDE

Utförande

- 0,0 Högsta byggnadshöjd i meter

Byggnadsteknik

- b₁ Endast källarlösa hus

STÖRNINGSSKYDD

- m₁ Stadigvarande lager av återvinningsmaterial får inte upprättas

ADMINISTRATIVA BESTÄMMELSER

Genomförandetid

Genomförandetiden är 10 år räknat från det datum planen vinner kraft.

Ändrad lovplikt, lov med villkor

- a₁ Bygglov skall inte lämnas förrän utfart från fastigheten har ändrats



Detaljplan för del av
Anderstorps-Hult 1:140
m.fl. fastigheter
Oljevägen
i Anderstorp
Gislaveds kommun, Jönköpings län.
Upprättad mars 2008
Reviderad januari 2009
Per-Åke Gustafsson
Planarkitekt

Planens beteckning	A 92
Antagen av KF	2009-03-26
Vunnit laga kraft	2009-04-23
Genomförande- tidens slut	2019-04-23
Skala 1:2000	