

- BETECKNINGAR**
- Grundkartan
- Kvartersgräns sammanfallande med fastighetsgräns
 - Fastighetsgräns
 - Specialområdesgräns
 - Annan gräns
 - Bostadshus eller butiksbyggnad
 - Trapp
 - Träd
 - Staket
 - Järnvägsspår
 - Väg med resp. utan sidoutrymnen
 - Slänt
 - Bro över vattendrag
 - Avvägd höjd
 - Höjdhöjd
 - Polygonpunkt
 - Rutnadspunkt
 - Nummer & rättslig bestående tomt
 - Nummer & administrativ bildad tomt
 - stg nr 1390
 - Nummer & stadsaga eller stadsägandeområde

- Stadsplanekartan**
- Gränsbeteckningar
- Stadsplanegräns
 - Gällande områdes- och bestämmelsegräns avsedd att bibehållas
 - Gällande områdes- och bestämmelsegräns avsedd att utgå
 - Kvarters- eller annan områdesgräns
 - Bestämmelsegräns
 - Gränslinjer ej avsedda att fastställas
 - Forbud mot utfart

- Områdesbeteckningar**
- Allmän plats
- Gata eller torg
 - Park eller plantering

- Byggnadskvarter**
- Ca Område för samlings-, förenings- och administrationlokaler
 - Cab Område för samlings-, förenings- och administrationlokaler samt för busstationsändamål

- Specialområden**
- Tb Område för bussterminal
 - Tp Område för fordonsparkering
 - Es Transformatorstation
 - V Vattenområde

- Övriga beteckningar**
- Mark som icke får bebyggas
 - Mark som får överbyggas
 - Del av vattenområde tillgänglig för allmän gatutrafik
 - Del av vattenområde tillgänglig för allmän gång- och cykeltrafik
 - Gällande gatuhöjd
 - Gällande gatuhöjd avsedd att utgå
 - Gatuhöjd
 - Antal våningar
 - Byggnadshöjd
 - Byggnadshöjd räknad från grundkartans nollplan
 - Höjd av byggnads tak
 - Befintlig byggnads yttre värdefullt ur kulturhistorisk etc synpunkt
 - Övergångsbestämelse
 - se beskrivning sid 6

Grundkartan är upprättad av stadsingenjörskontoret åren 1967-70 genom fotogrammetrisk matning. Inom kommunalt fastighetsregisterområde.
Standardklass: I Höjdsystem: 1900. Koordinatsystem: 0 gon 69.
Sundsvall 1976-05-19.

INGEMAR RÖSBLAD
stadsingenjör

Förslag till ändring av stadsplanen för Sundsvall beträffande MAGASINS-KVARTEREN mm


Upprättat på stadsbyggnadskontoret 1976-08-18
Andrat 1976-10-28
Andrat 1976-11-15

LARS RIMFORS
stadsbyggnadschef

HJELL HANSSON
planarkitekt

GEZA MOLNAR
plantekniker

Skala 1:1000.

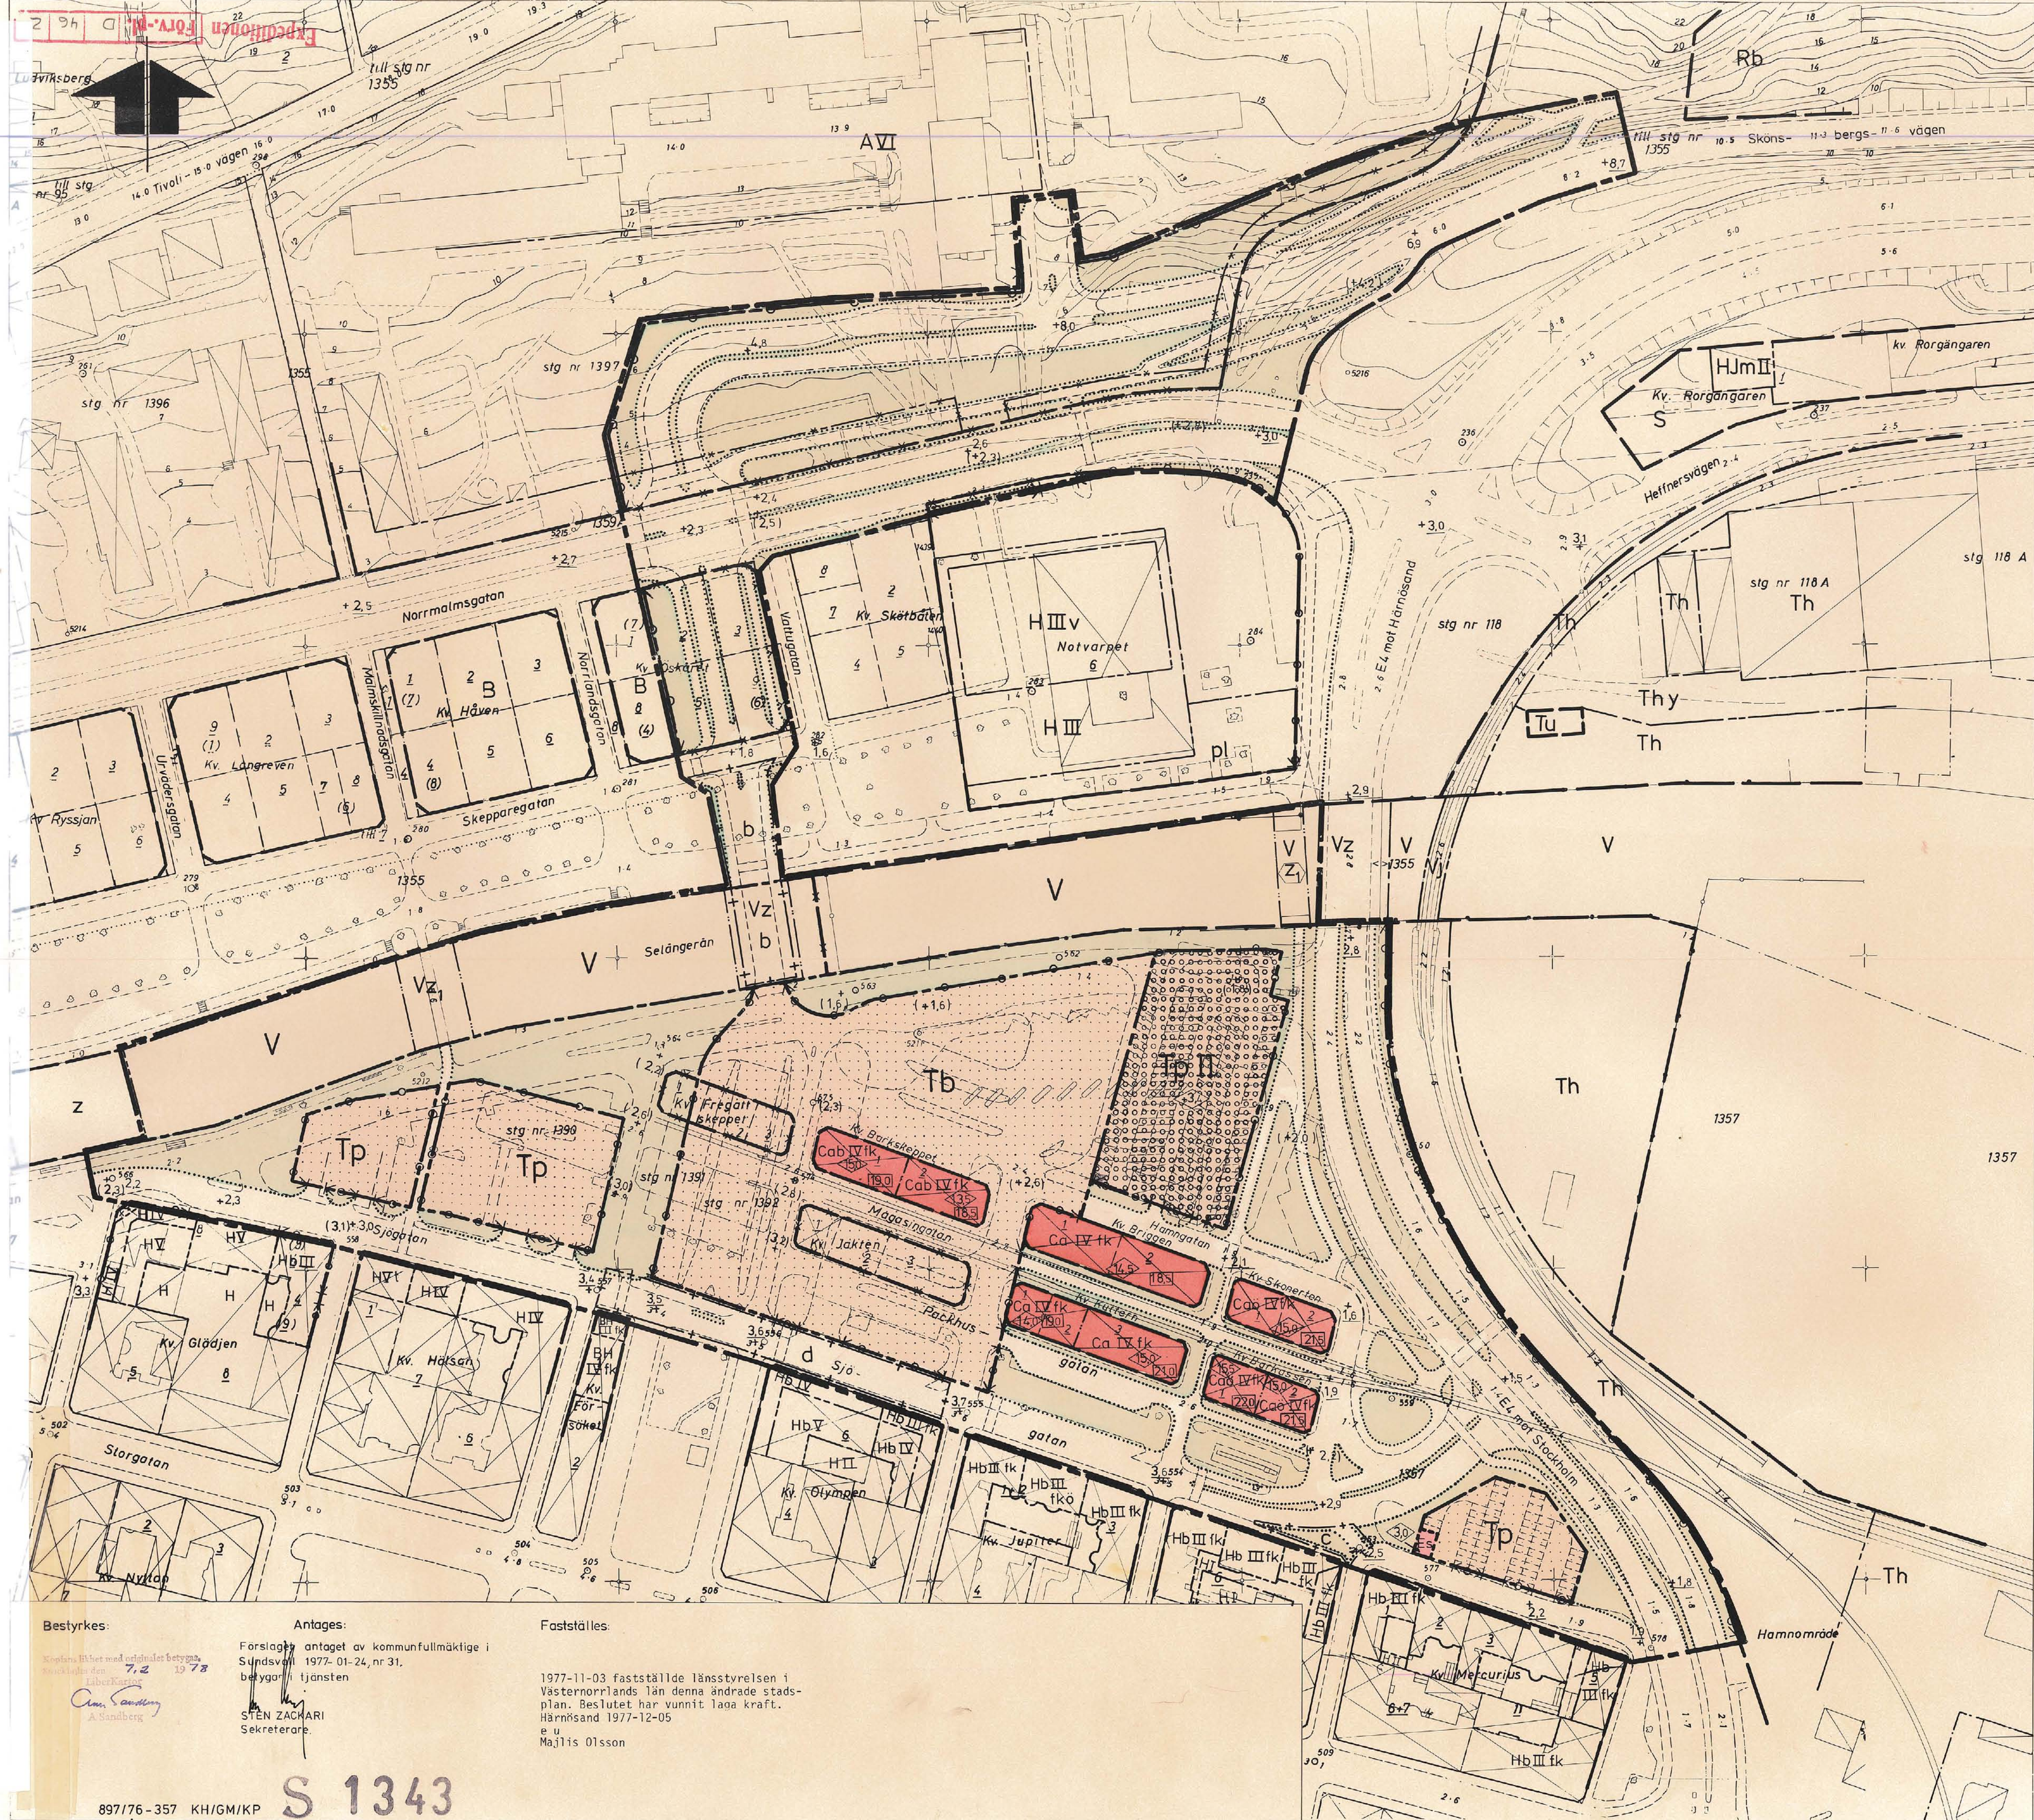

Bestyrkes: Antages: Fastställs:

Förslaget antaget av kommunfullmäktige i Sundsvall 1977-01-24, nr 31, beviljat tjänsten

STEN ZACHARI
Sekreterare

1977-11-03 fastställde länsstyrelsen i Västerbottens län denna ändrade stadsplan. Beslutet har vunnit laga kraft.
Härnäsand 1977-12-05
e u Majlis Olsson