


P 1988 : 71

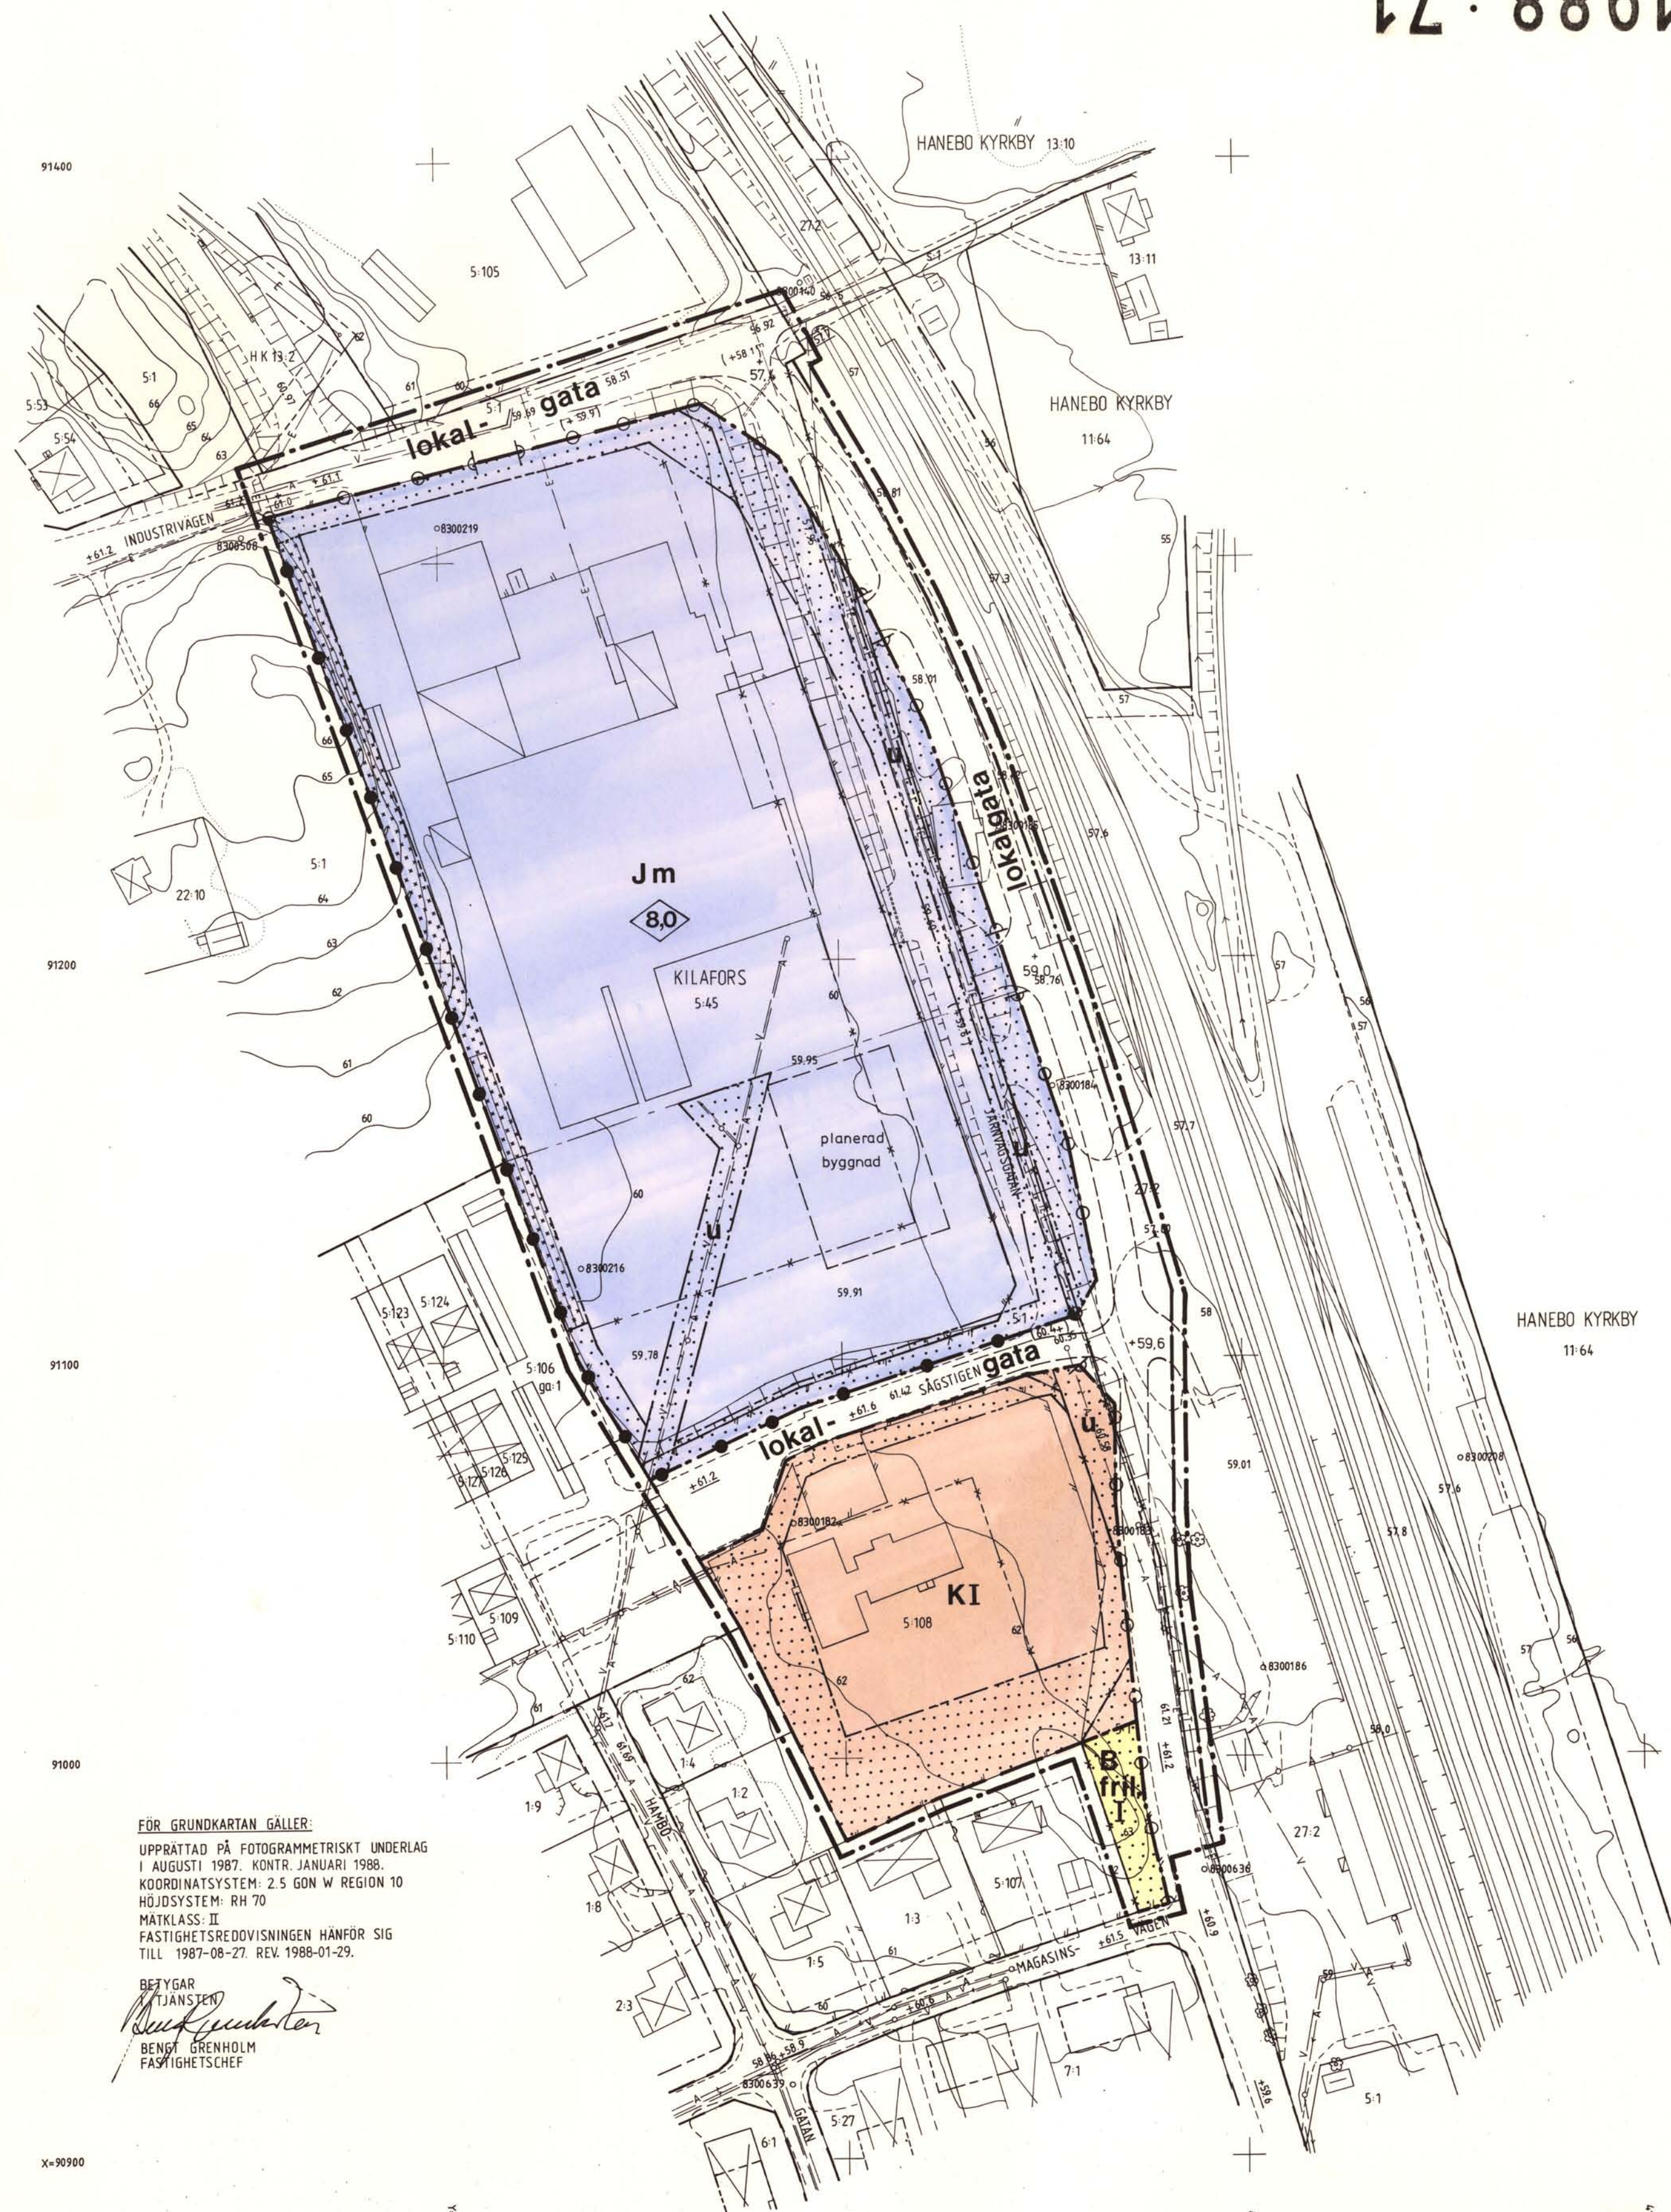

PLANKARTA

GRÄNSBETECKNINGAR

- Linje, som på kartan ligger 3 mm utanför planområdet
- Användningsgräns
- Egenskapsgräns
- Utgående gräns

PLANBESTÄMMELSER

Följande gäller inom områden som har nedanstående beteckningar. Endast angiven användning är tillåten.

ANVÄNDNING AV MARK

- Allmänna platser
- lokalgata** Lokaltrafik
- Kvarteretsmark
- B** Bostäder
- J** Industri
- K** Kontor

UTFORMNING AV ALLMÄNNA PLATSER

- +00,0 -00,0 Föreskriven höjd över nollplanet
- (+00,0) Utgående höjd

BEGRENSNINGAR AV MARKENS BEBYGGANDE

- u** Marken får inte bebyggas
- Marken får endast bebyggas med uthus
- Marken skall vara tillgänglig för allmänna underjordiska ledningar

MARKENS ANORDNANDE

- Utart får inte anordnas
- Stängsel skall finnas

UTFORMNING

- I** Högsta byggnadshöjd i meter
- fril** Högsta antal våningar
- Endast frilliggande hus

STÖRNINGSSKYDD

- m** Verksamheten får inte vara störande för omgivningen

ADMINISTRATIVA BESTÄMMELSER

- Genomförandetiden slutar 31 december 2002

ILLUSTRATIONER

- Illustrationslinje
- planerad byggnad Illustrationstext

UPPLYSNINGAR

Till planen hör förutom denna plankarta med bestämmelser

- Planbeskrivning
- Genomförandebeskrivning
- Utlåtande

GRUNDKARTAN

- TRAKTGRÄNS
- FASTIGHETSGRÄNS
- GÄLLANDE ANVÄNDNINGSGRÄNS ENLIGT DETALJPLAN
- GÄLLANDE EGENSKAPSGRÄNS ENLIGT DETALJPLAN
- BYGGNAD I ALLMÄNHET
- BOSTADSHUS RESP UTHUS KARTERAT EFTER HUSLIVET. TRAPPA
- BOSTADSHUS RESP UTHUS KARTERAT EFTER TAKKONTUREN
- SKÄRMTAK
- STAKET
- HÄCK
- STÖDMUR
- SLÄNT
- VÄG
- DIKE ELLER LIKANDE
- TRUMMA
- ÄGOSLAGSGRÄNS
- ÅKER
- LÖVTRÄD
- JÄRNVÄGSSPÅR
- ELLEDNING FÖR HÖGSPÄNNING OVAN MARK
- ELLEDNING FÖR HÖGSPÄNNING I MARK
- TELELEDNING I MARK
- VATTENLEDNING, HUVUDLEDNING
- AVLOPPSLEDNING, HUVUDLEDNING MED NEDSTIGNINGSBRUNN
- FASTSTÄLLD HÖJD PÅ VÄG
- FOTOGRAFOMETRISK AVVÄGD HÖJD
- NIVÅKURVOR
- FASTIGHETSBETECKNINGAR
- POLYGONPUNKT RESP RUTNÄTSPUNKT
- GEMENSAMHETSANLÄGGNING
- GÄLLANDE ANVÄNDNINGSGRÄNS ENLIGT DETALJPLAN FRÅN VILKEN
- MINDRE AVVIKELSER I VISSA FALL FÅR GÖRAS

FÖR GRUNDKARTAN GÄLLER:

UPPRÄTTAD PÅ FOTOGRAFOMETRISKT UNDERLAG
I AUGUSTI 1987. KONTR. JANUARI 1988.
KOORDINATSYSTEM: 2.5 GDN W REGION 10
HÖJDSYSTEM: RH 70
MÄTKLASS: II
FASTIGHETSREDOVISNINGEN HÄNFÖR SIG
TILL 1987-08-27. REV. 1988-01-29.

BETYGAR
TJÄNSTEN
Bengt Grenholm
FASTIGHETSCHEF

Detaljplan för norra delen av Järnvägsgatan mm i Kilafors, Bollnäs kommun, Gävleborgs län

upprättad på stadsarkitektkontorets planavdelning

Kärsti Hallström
Kärsti Hallström
planarkitekt



Göran Göransson
Göran Göransson
planingenjör

Bollnäs i januari 1988

Mats Ökvist
Mats Ökvist
stadsarkitekt

Beslut	Datum	Sign
Bn godkännande	1988-03-16, § 55	<i>h</i>
Antagande	1988-04-19, § 63	<i>h</i>
Laga kraft	1988-05-24	<i>h</i>

Skala 1:1000

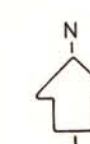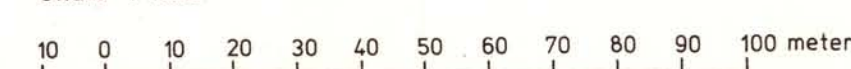

P 1988 : 71