


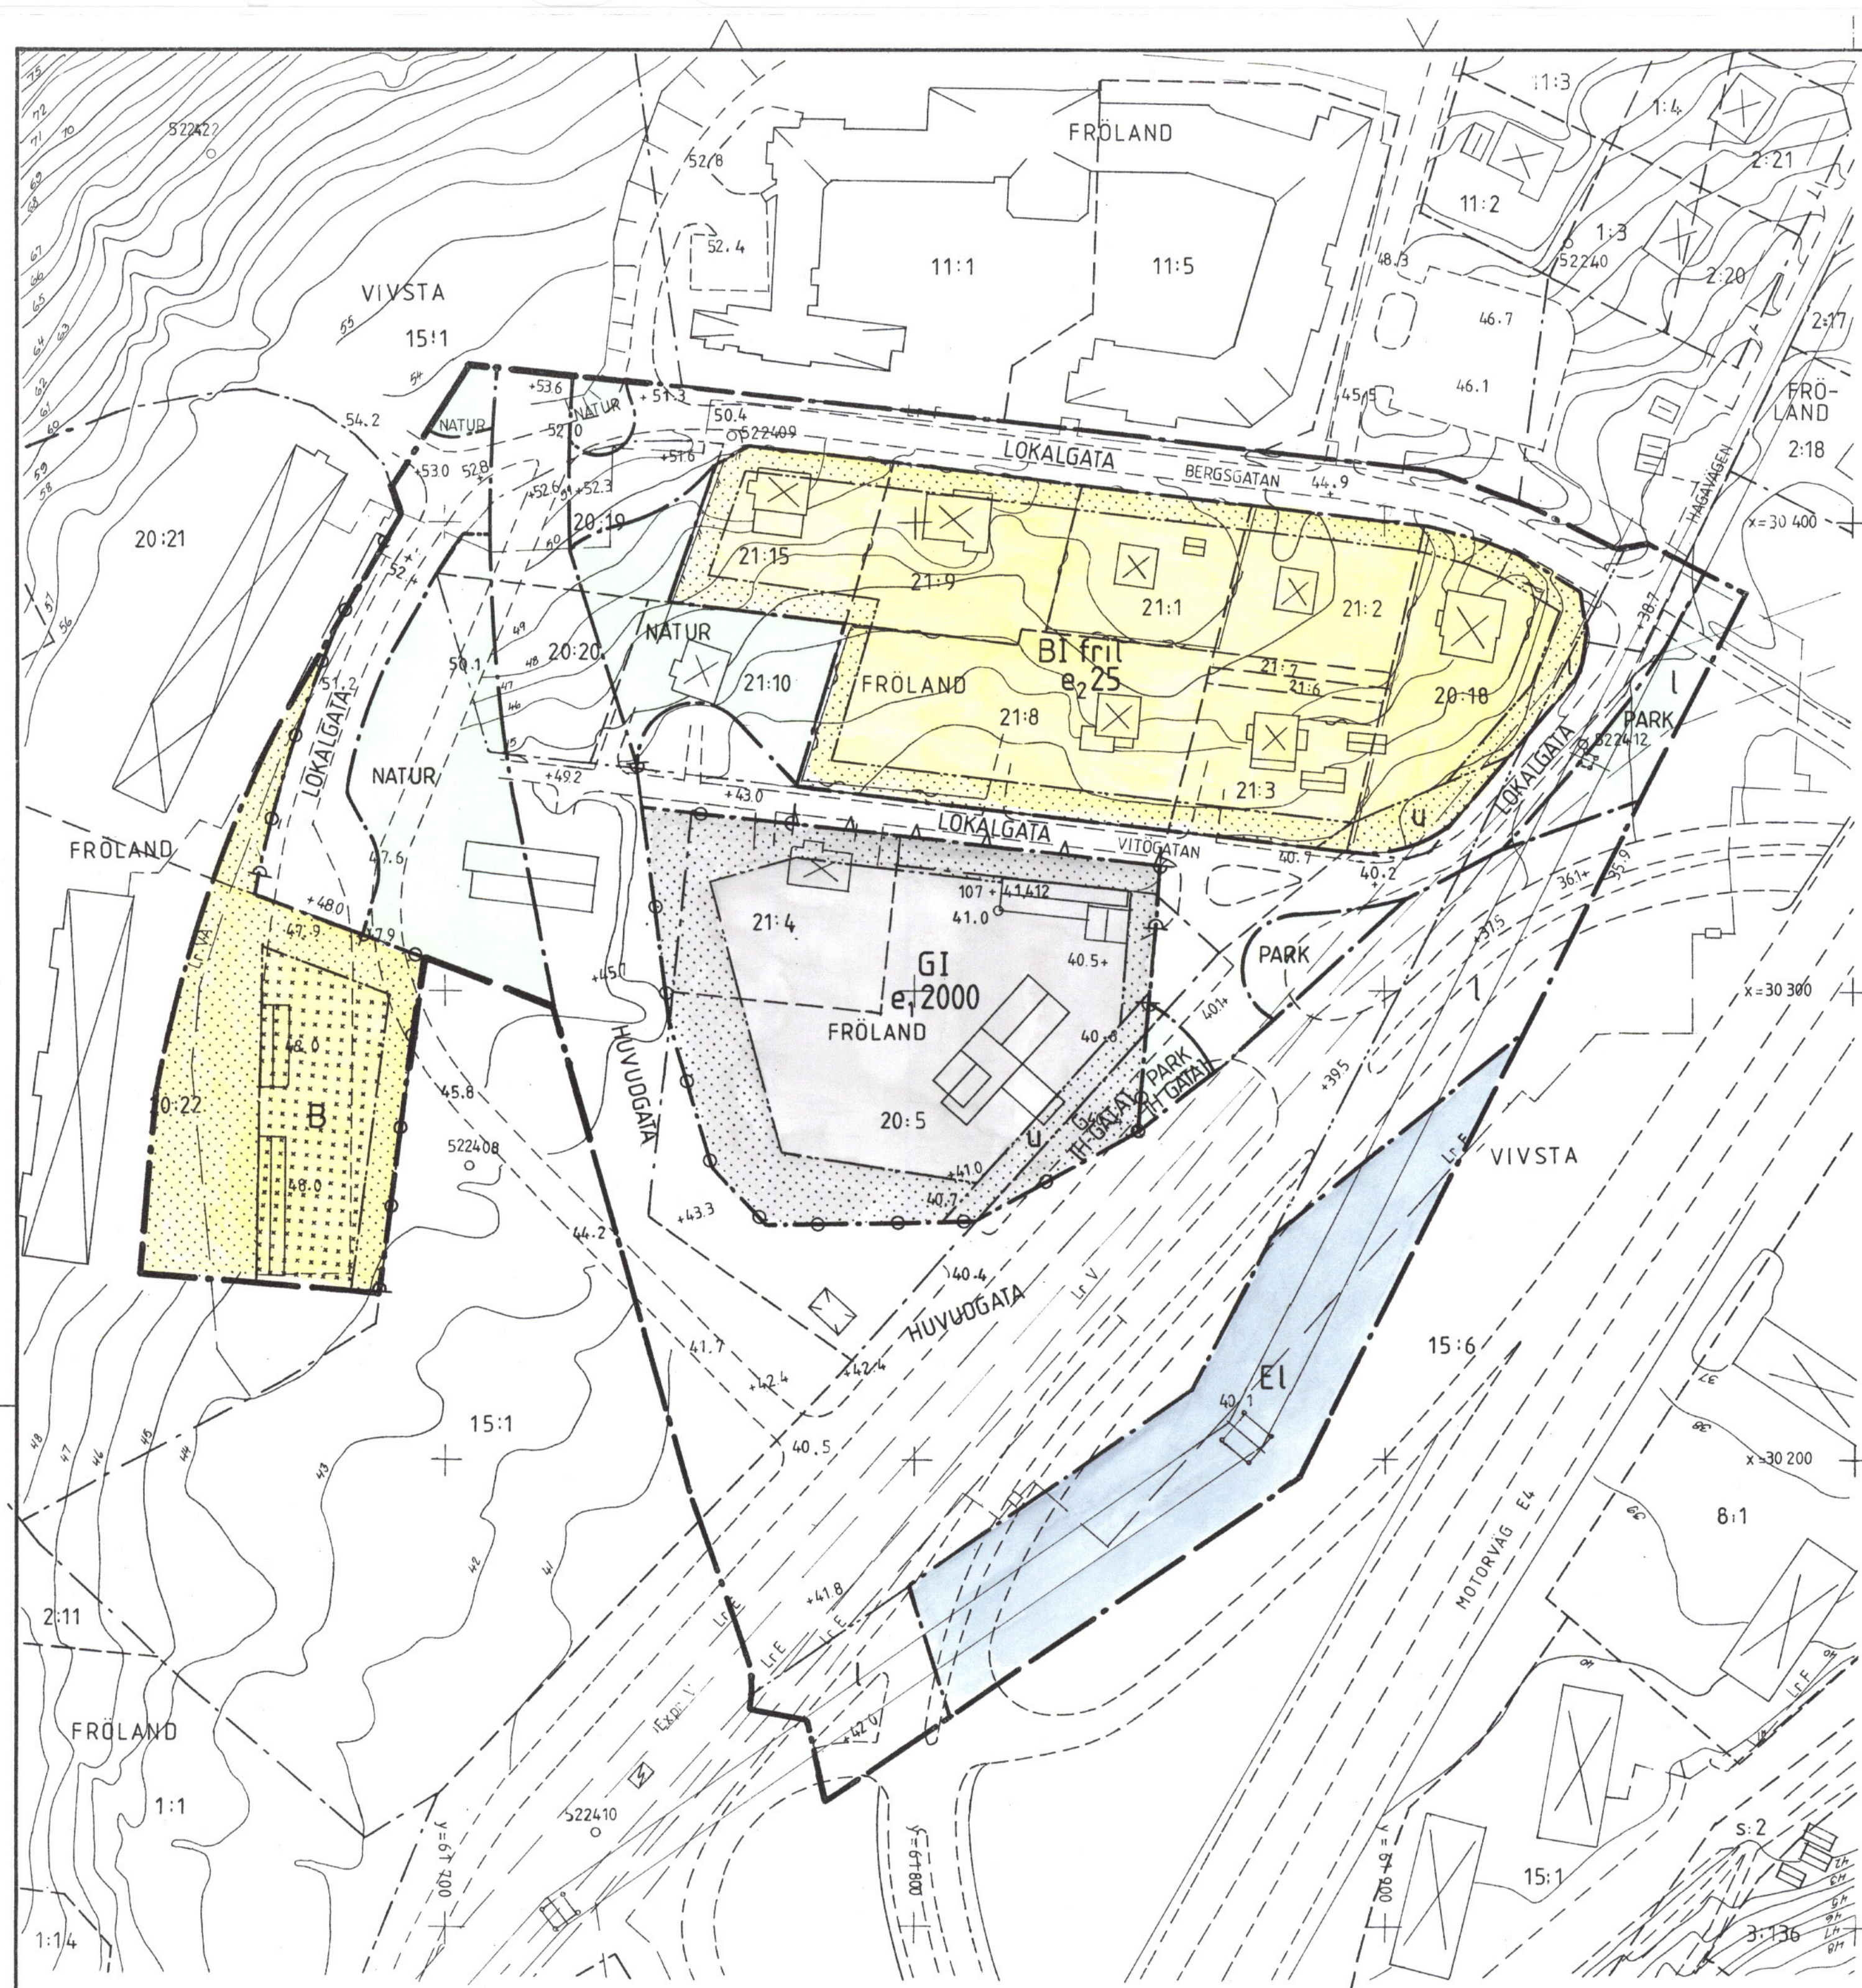

PLANKARTA

Gränsbeteckningar

---	PLANOMRÅDESGRÄNS
---	ANVÄNDNINGSGRÄNS
---	EGENSKAPSGRÄNS

Planbestämmelser

1. Användning av allmänna platser

HUVUDGATA	HUVUDGATA
LOKALGATA	LOKALGATA
PARK	ANLAGD PARK
PARK (H-GATA)	ANLAGD PARK, DESSFÖRINNAN HUVUDGATA
	TILLS. VÄGOMLÄGGNING SLUTFÖRTS ELLER
	SENAST 1995-12-31
NATUR	NATUROMRÅDE

2. Användning av kvartersmark

B	BOSTÄDER
EL	HÖGSPÄNNINGSLEDNING
G	BILVÅRDSANLÄGGNING
G (H-GATA)	BILVÅRDSANLÄGGNING, DESSFÖRINNAN
	HUVUDGATA TILLS. VÄGOMLÄGGNING SLUT-
	FÖRTS ELLER SENAST 1995-12-31

3. Utformning av allmänna platser

+0.0	FÖRESKRIVEN HÖJD ÖVER NOLLPLANET
------	----------------------------------

4. Utnyttjandegrad

e ₁	HÖGSTA EXPLOATERINGSGRAD I BRUTTO-AREAL PER FASTIGHETSAREAL
e ₂	STÖRSTA BYGGNADSAREAL I PROCENT AV FASTIGHETSAREAL

5. Begränsning av markens bebyggande

u	MARKEN SKALL VÄRA TILLGÄNGLIG FÖR ALLMÄNNA UNDERJÖRSKA LEDNINGAR
l	MARKEN SKALL VÄRA TILLGÄNGLIG FÖR ALLMÄN LUFTELEDNING
	MARKEN FÅR INTE BEBYGGAS
	MARKEN FÅR ENDAST BEBYGGAS MED UT-HUS OCH GARAGE

6. Markens anordnande

—○—	UTFART FÅR INTE ANORDNAS
-----	--------------------------

7. Placering, utformning, utförande


I	HÖGSTA ANTAL VÄNINGAR
fril	ENDAST FRILIGGANDE HUS
—	BULLERPLANK SKALL UPPFÖRAS

8. Administrativa bestämmelser

GENOMFÖRANDETIDEN SLUTAR 31 DECEMBER 1999

DETALJPLANEN ÄR:
Godkänd av BN 1990-04-23
Antagen av KF 1990-06-11
Lagakraftvunnen 1990-11-14

TIMRÅ 90.06.11A

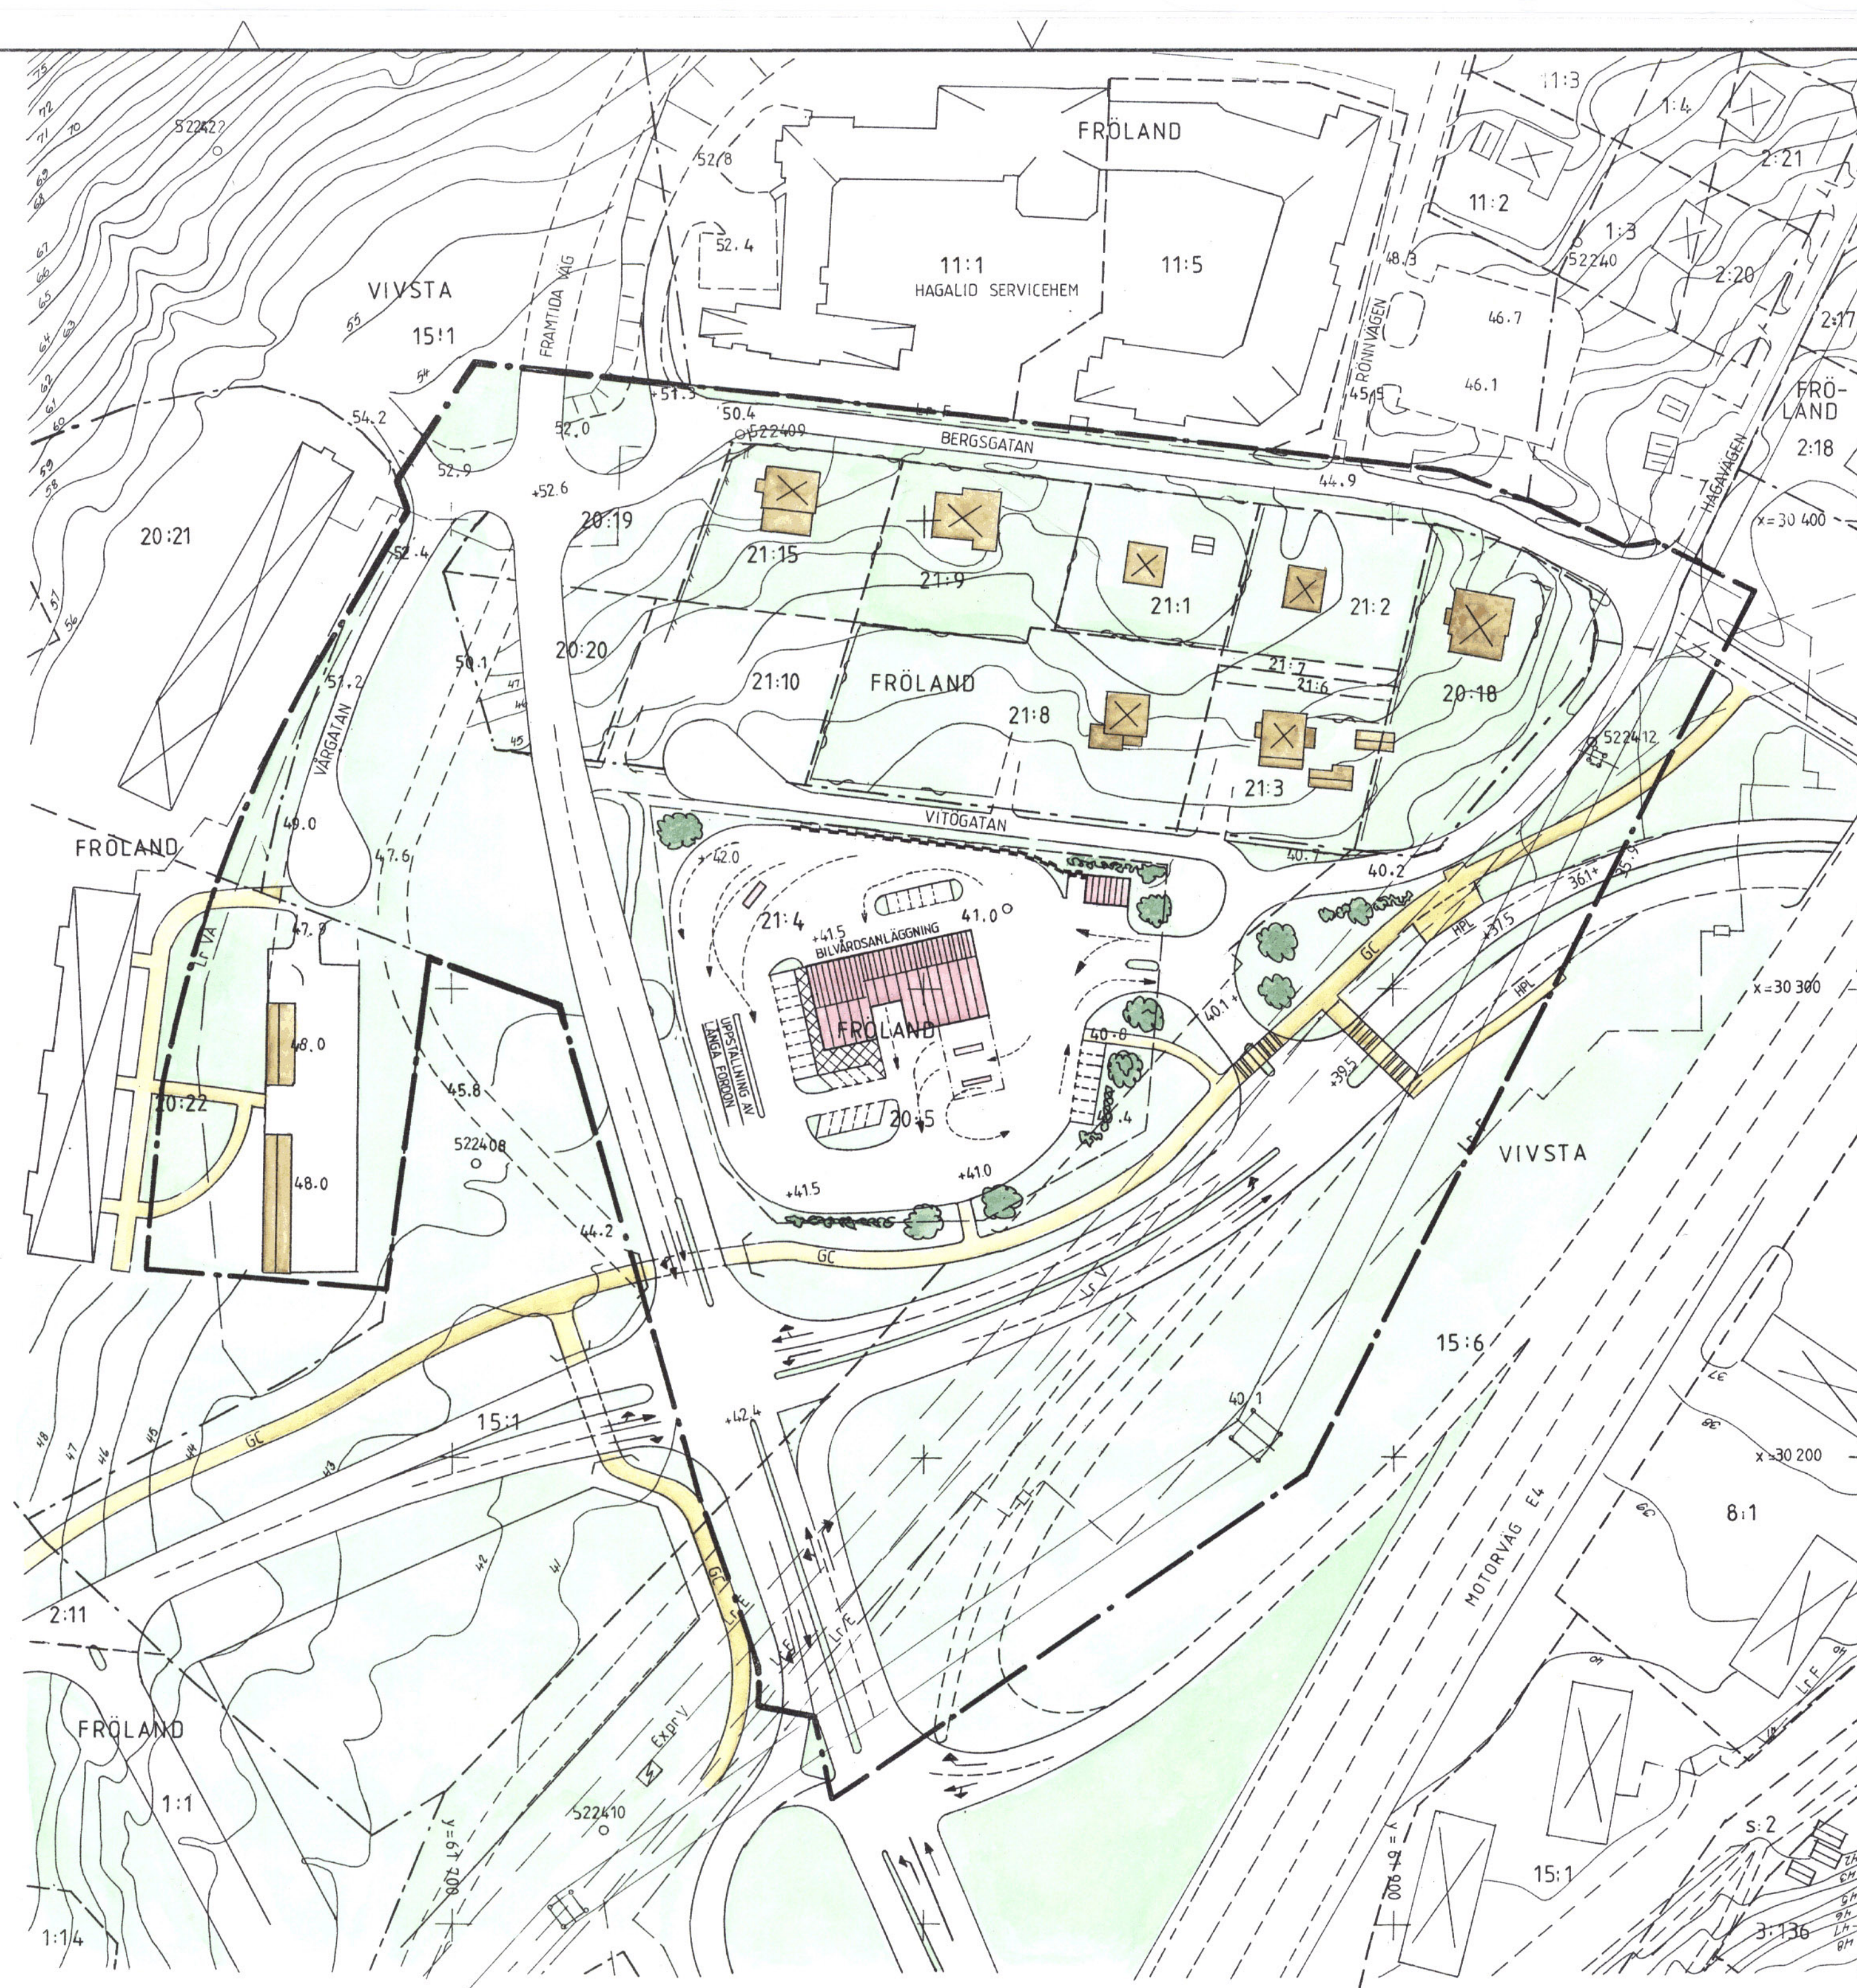

ILLUSTRATIONSKARTA

Uppgifter om grundkartan Dnr Y2 17897:1
Ingående primärkartblad 5224
Koordinatsystem i plan: Sundsvall Timrå lokala
Koordinatsystem i höjd: RH 1900
Skala 1:1000
Upprättad 1989-10

BENGT NILSSON


ingenjör

Illustrationskartans linjer

---	PLANOMRÅDESGRÄNS
---	GATOR, VAGAR
---	GÅNG- OCH CYKELVAGAR
---	FASTIGHETSGRÄNS
---	HÖJD ÖVER NOLLPLANET
---	ÖVERGÅNGSSTÄLLE
---	BUSSHÄLLPLATS
---	KORRIKTNING
---	TRÄD OCH BUSKAR
---	BYGGNADER
---	PARKERINGSPLATSER
---	PLANK
---	TUNNEL

Grundkartans beteckningar

---	Traktgräns
---	Fastighetsgräns
---	Registrernummer
---	Bostadshus resp uthus
---	Häck
---	Staket
---	Väg
---	Eledning
---	Ledningsrätt
---	Polygonpunkt
---	Nivåkurvor
---	Rutnätpunkt

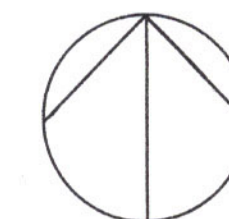

ändring och utvidgning av
DETALJPLAN för
OK:s bilvårdsanläggning
FRÖLAND 20:5, 21:4 MFL
TIMRÅ KOMMUN, VÄSTERNORRLANDS LÄN
UPPRÄTTAD 1990-02-26, REV 1990-04-23

Hans-Erik Åslin
HANS-ERIK ÅSLIN
STADSARKITEKT

SKALA 1:1000
10 5 0 10 20 30 40 50 60 70 80 90 100m

2262-P90/0611/1