


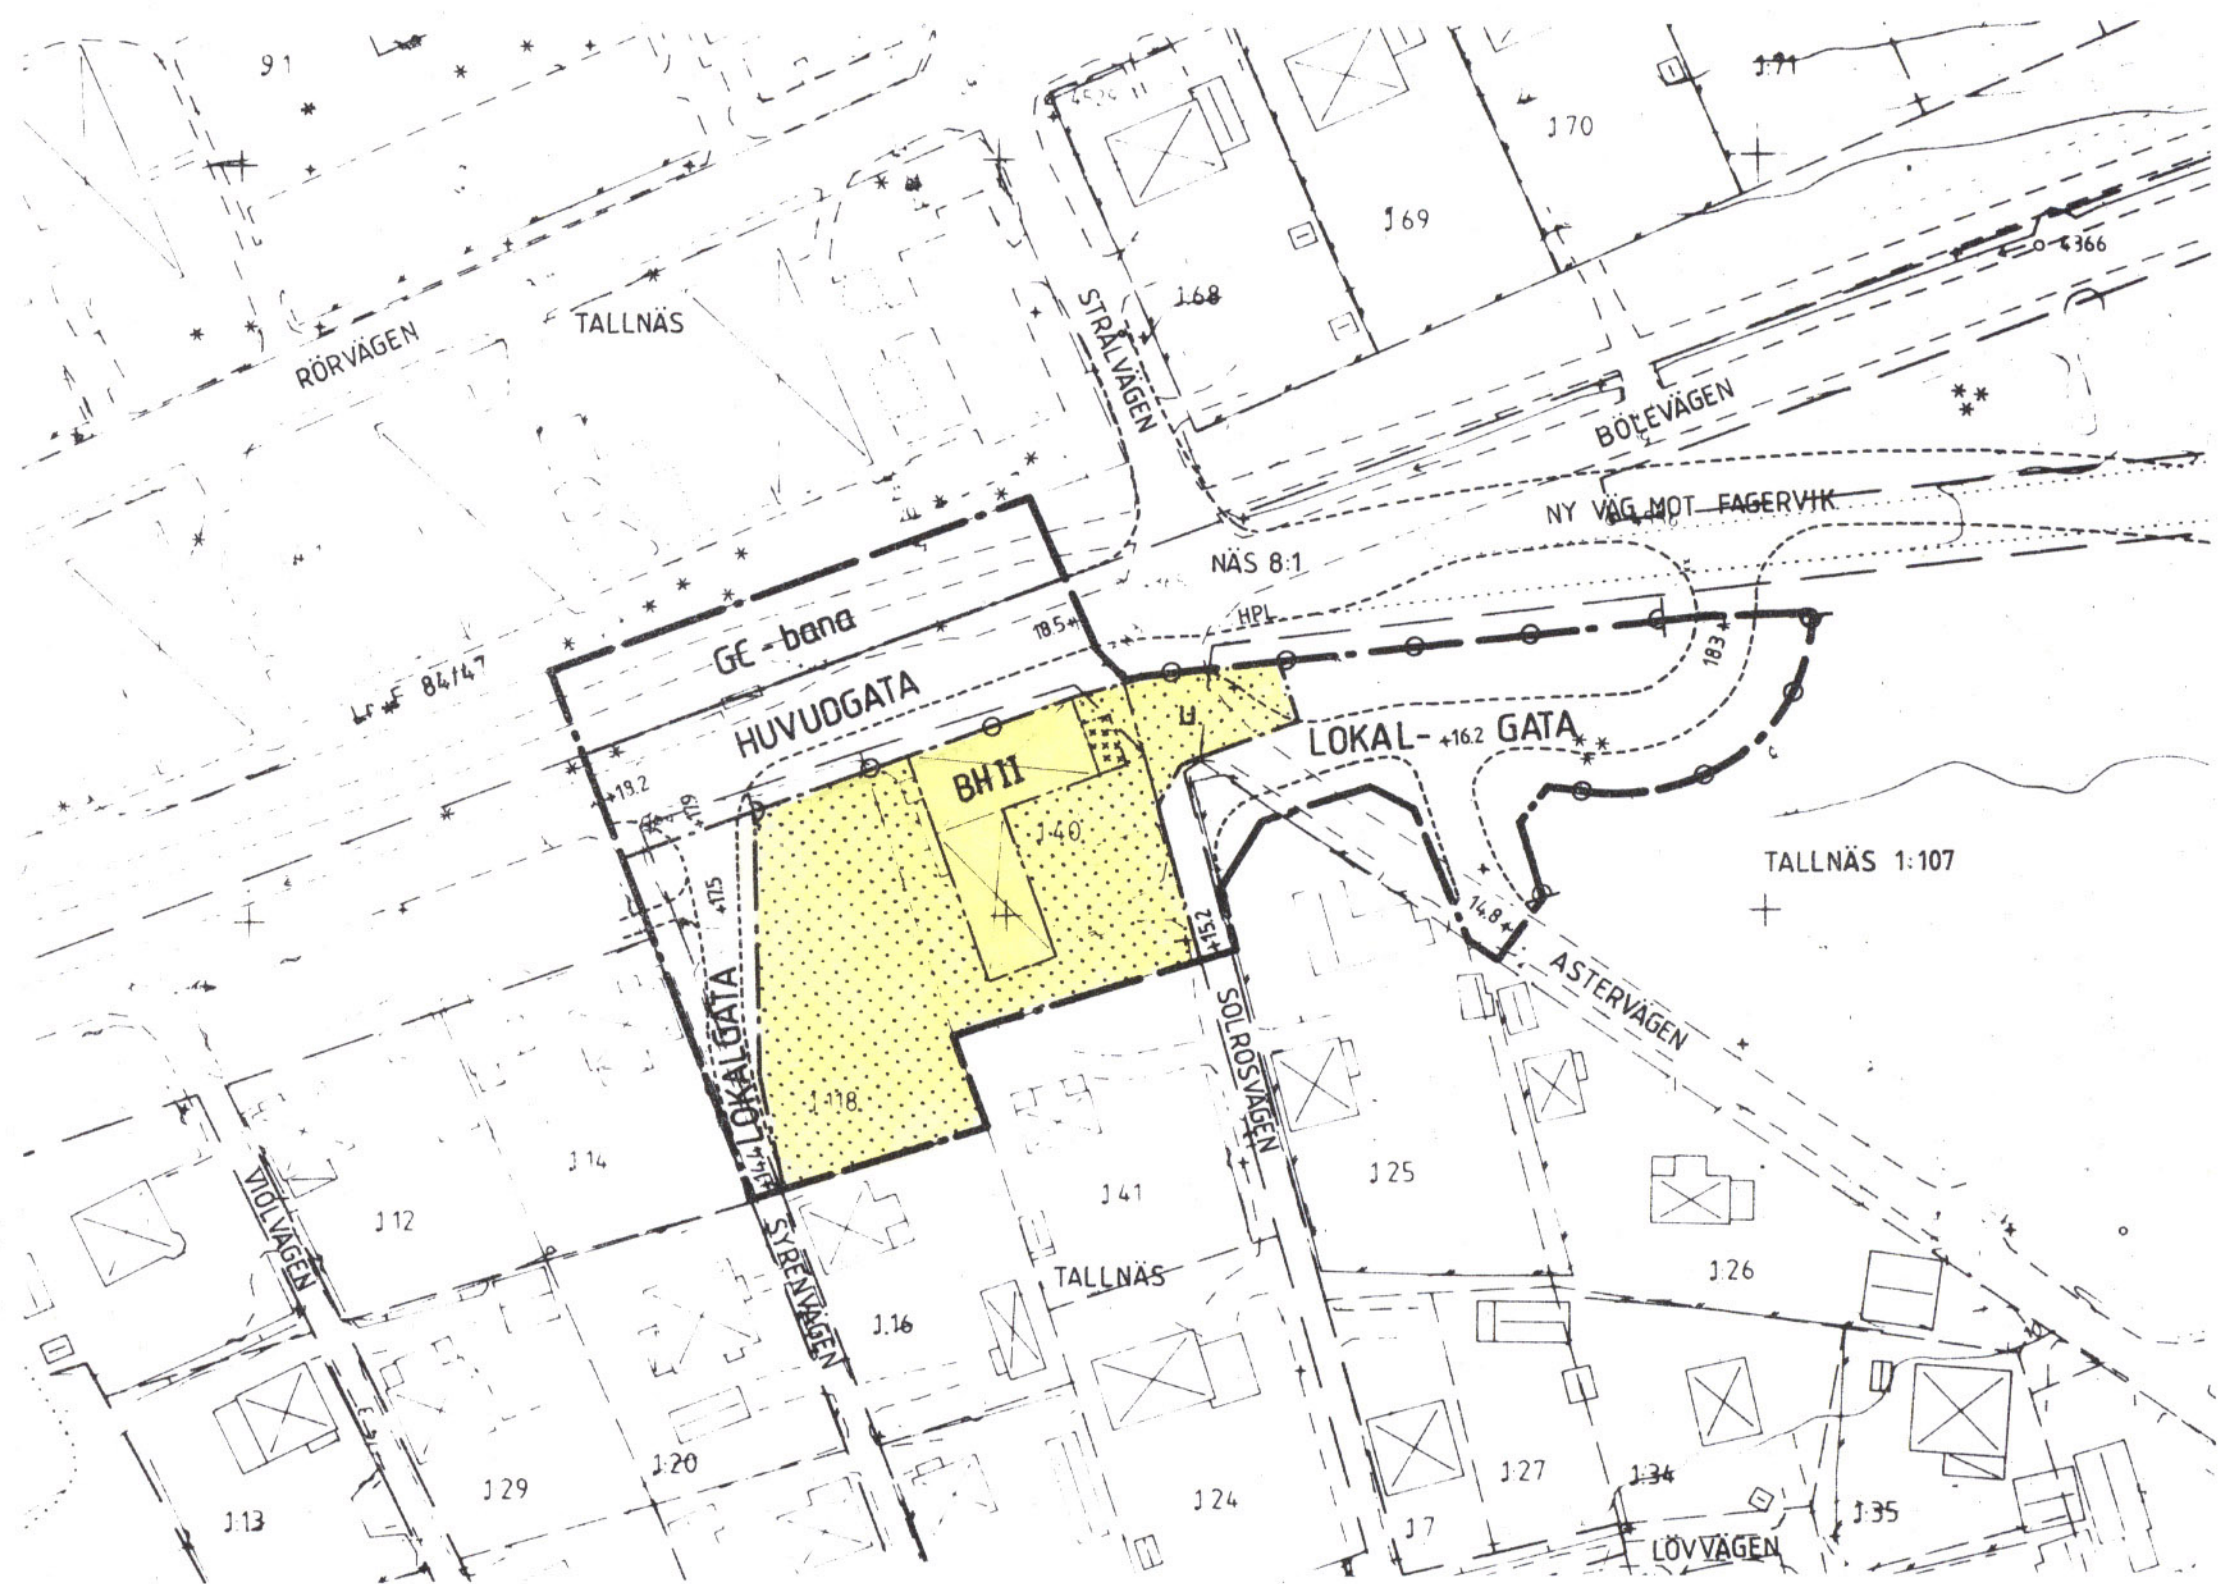

PLANKARTA

SKALA 1:1000

GRÄNSBETECKNINGAR

- GRÄNS FÖR PLANOMRÅDET
- ANVÄNDNINGSGRÄNS
- EGENSKAPSGRÄNS

PLANBESTÄMMELSER

1. Användning av allmänna platser

HUVUDGATA	GATA SOM INGÅR I HUVUDNÄTET
LOKALGATA	GATA SOM INGÅR I LOKALNÄTET
GC-bana	GÅNG- OCH CYKELBANA

2. Användning av kvartersmark

B	BOSTÄDER
H	HANDEL

3. Utformning av allmänna platser

+0.0	FÖRESKRIVEN HÖJD ÖVER NOLLPLANET
------	----------------------------------

4. Begränsning av markens bebyggande

	MARKEN FÅR INTE BEBYGGAS
	MARKEN FÅR ENDAST BEBYGGAS MED UTHUS OCH GARAGE
u	MARKEN SKALL VARA TILLGÄNGLIG FÖR ALLMÄNNA UNDERJORDISKA LEDNINGAR

5. Markens anordnande

	UTFART FÅR INTE ANORDNAS
--	--------------------------


6. Placering, utformning, utförande

II	HÖGSTA ANTAL VÅNINGAR
----	-----------------------

7. Administrativa bestämmelser

GENOMFÖRANDETIDEN SLUTAR 1999-12-31

Uppgifter om grundkartan
Ingående primärkartblad 6248-9
Koordinatsystem i plan: Su Ti lokala
Koordinatsystem i höjd: RH 1900.
Redovisningen aktuell 1990-02-01
Bengt Nilsson
ingenjör Dnr Y2 9057

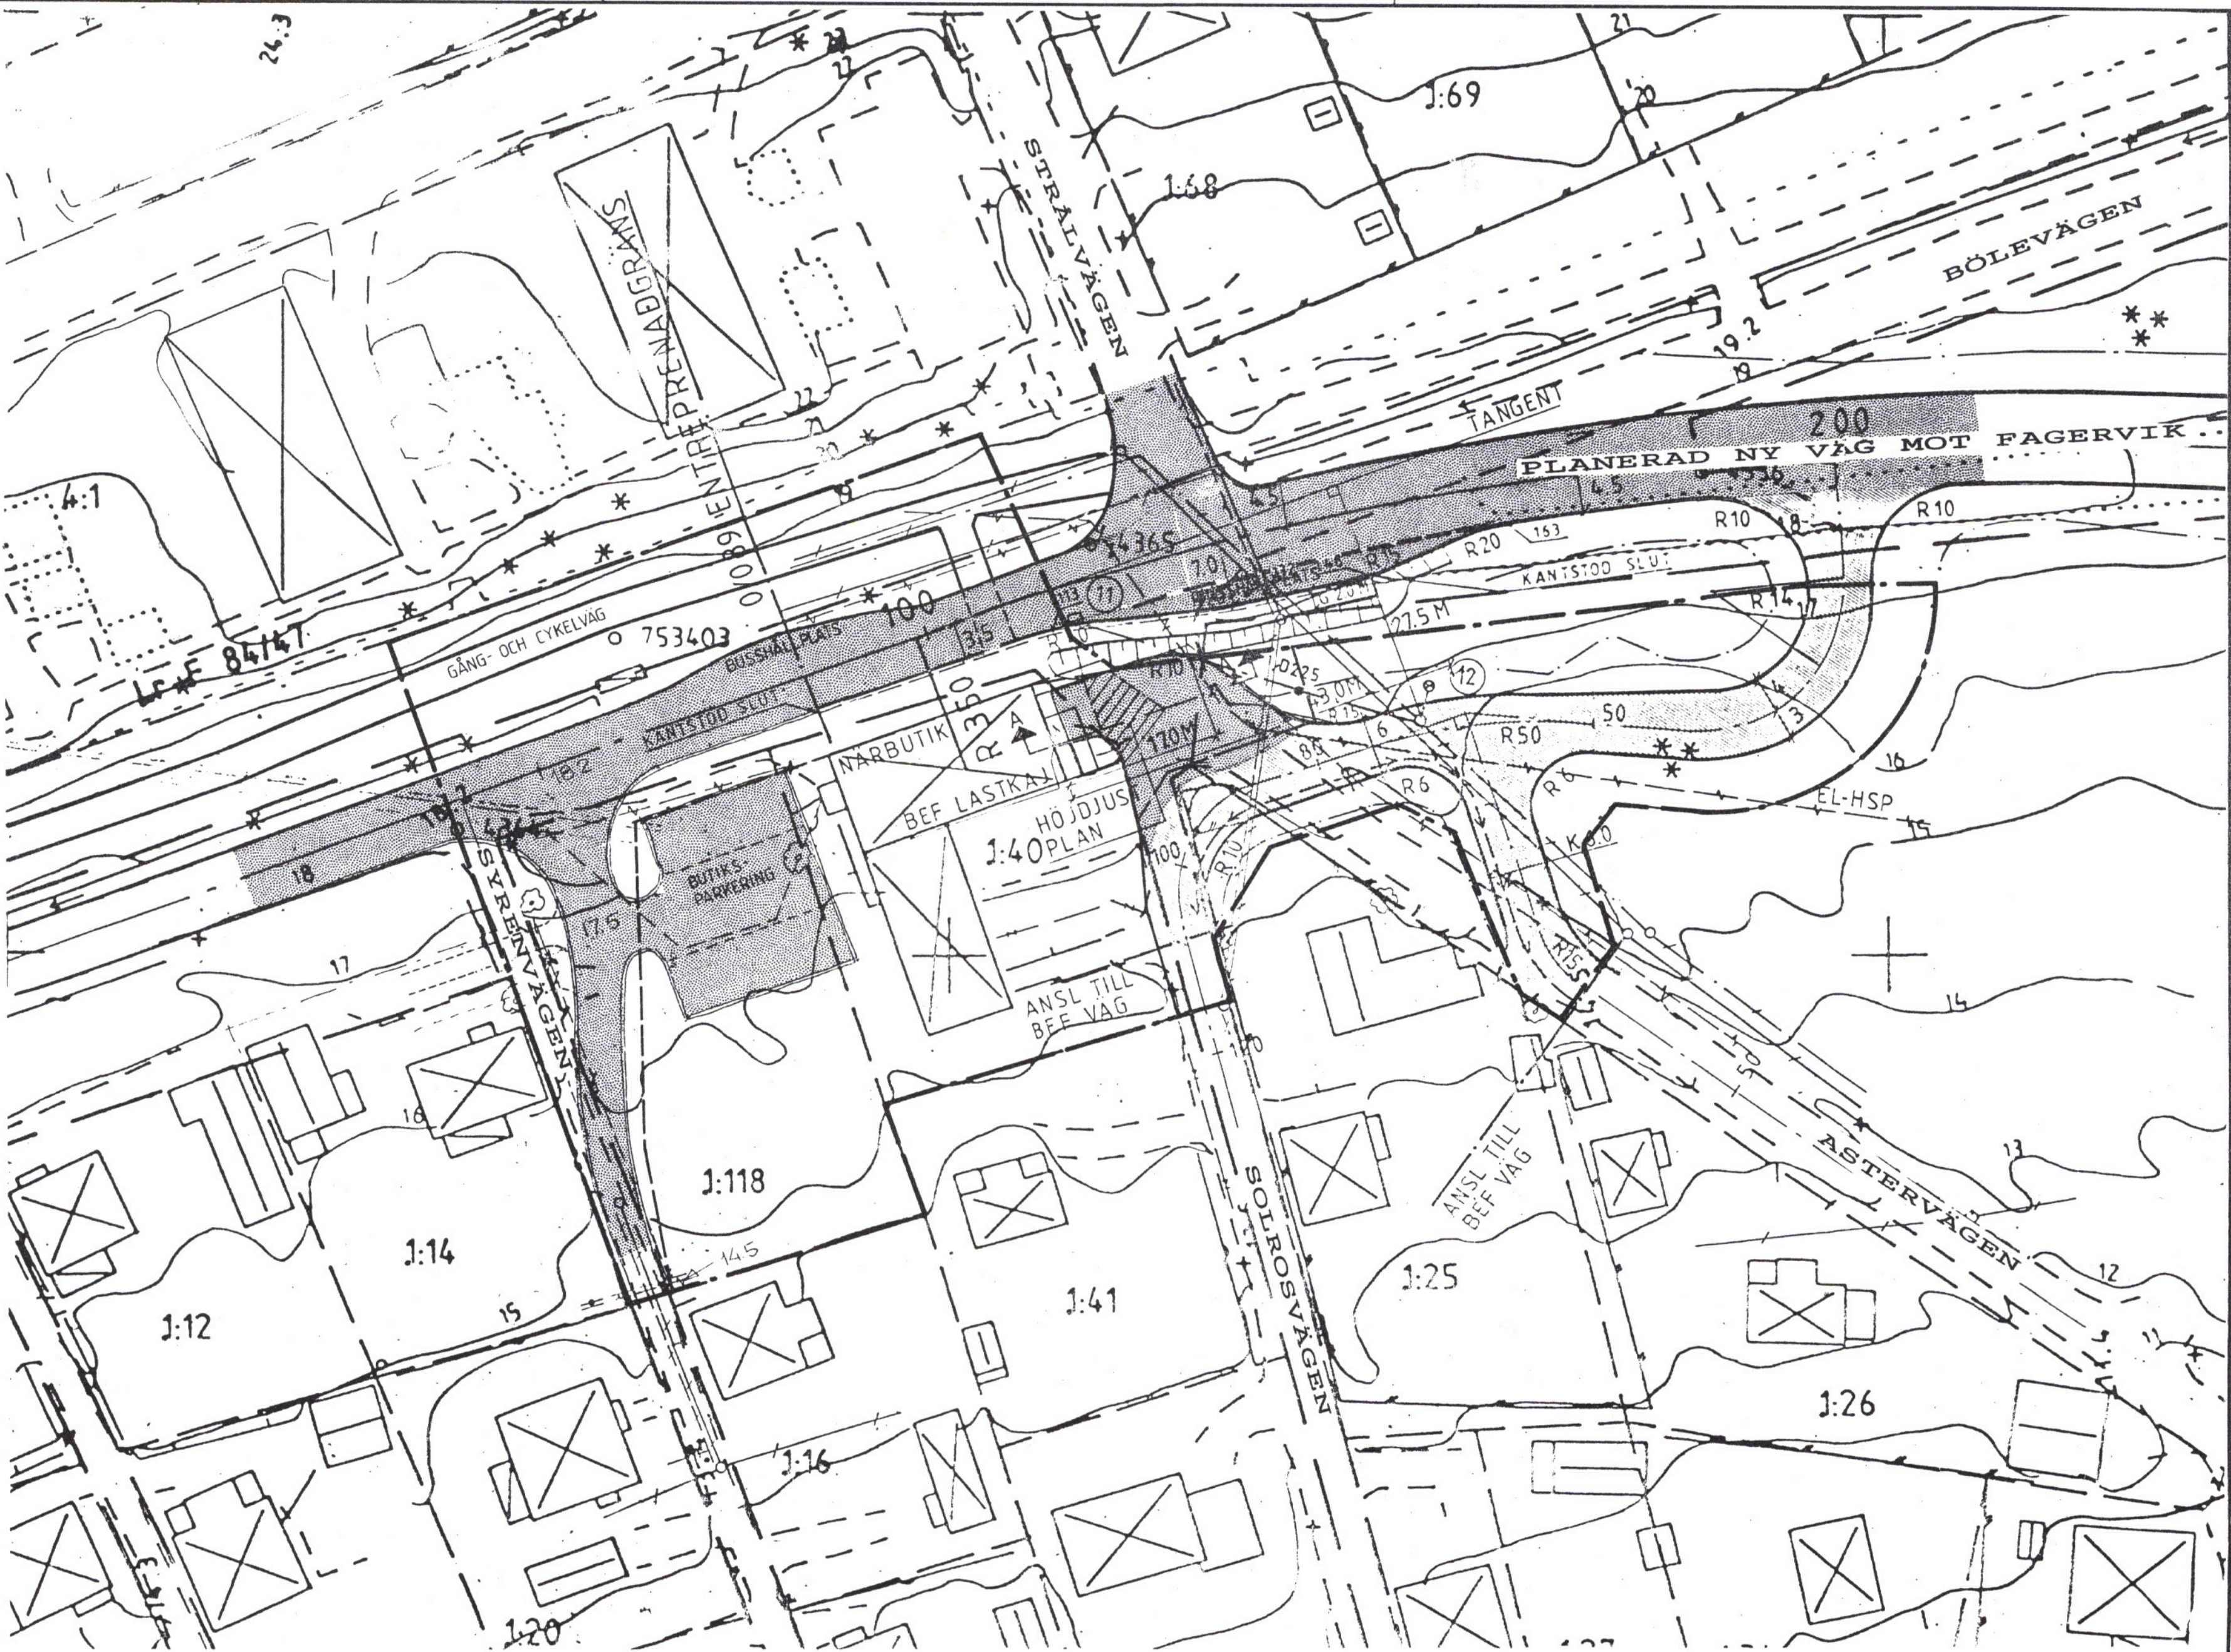


ILLUSTRATIONSKARTA

SKALA 1:500

ILLUSTRATIONSKARTAN RITAD PÅ UTDRAG UR
ARBETSPLAN FÖR NY VÄG MOT FAGERVIK

DETALJPLANEN ÄR:
Godkänd av BN 1990-04-23
Antagen av KF 1990-06-11
Lagakraftvunnen 1990-07-10

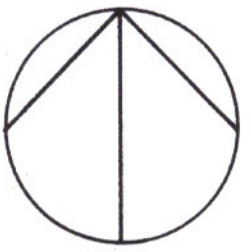

ändring och utvidgning av detaljplan för
FAGERVIKSVÄGENS ANSLUTNING MOT
SYRÉN-, SOLROS- OCH ASTERVÄGEN
Timrå kommun, Västernorrlands län

UPPRÄTTAD 1990-02-26

Hans-Erik Åslin
HANS-ERIK ÅSLIN
STADSARKITEKT