

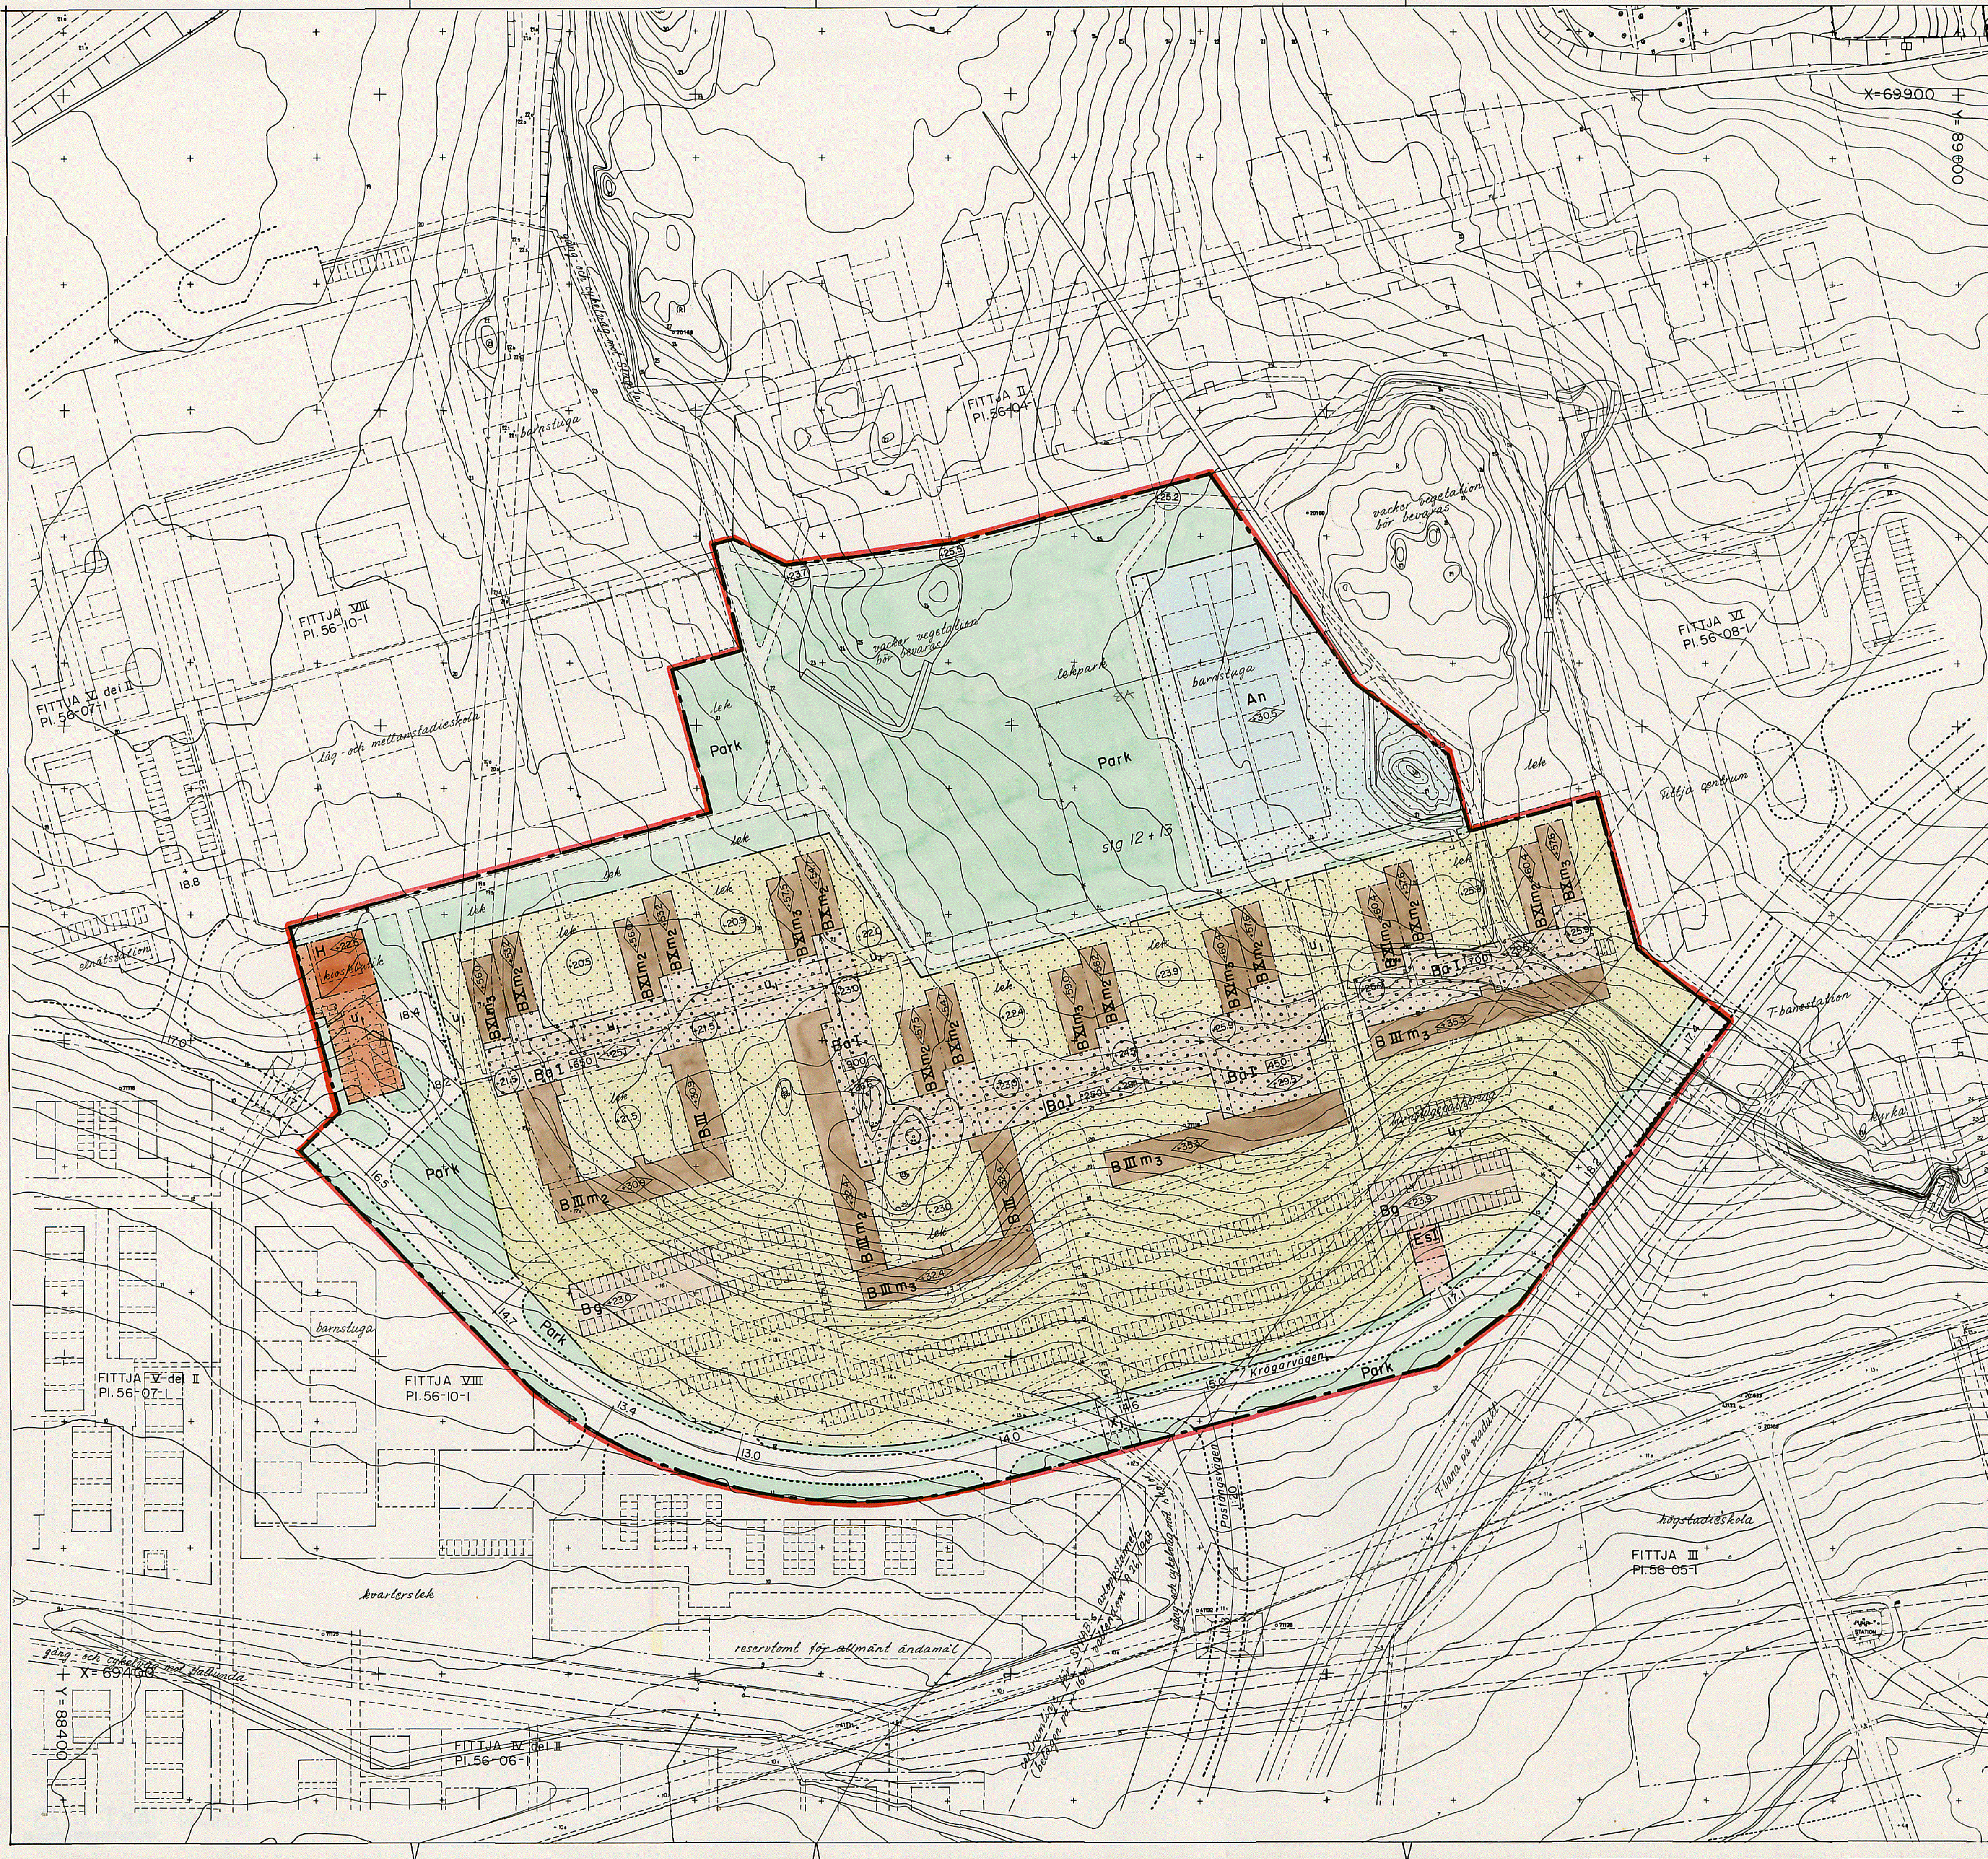


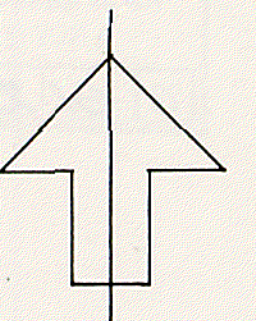

Grundkartan upprättad som utdrag ur Botkyrka kommuns primärkartverk

Tumba i juni 1970

Carl-Johan Roos
Stadsingenjör

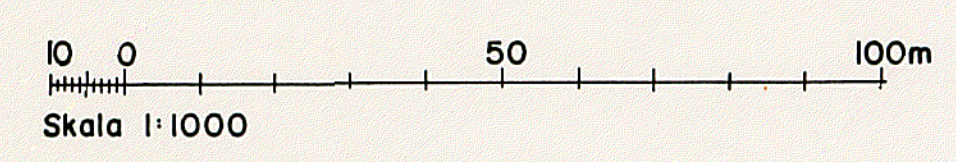


- Gränser
- stadsplanegräns
 - - - områdesgräns
 - - - bestämmelsegräns
 - - - gränslinje, fastställes ej
 - - - illustrationslinje, fastställes ej
 - - - gällande områdesgräns avsedd att utgå

- Områden
- Park gata, allmän mark
 - An park, allmän mark
 - B barnstuga, byggnadskvarter
 - Ba bostäder, byggnadskvarter
 - Bg gemensamhetsanläggning, byggnadskvarter
 - Bg garage, byggnadskvarter
 - H närhetsservice, byggnadskvarter
 - Es elnäringsstation, specialområde

- Övriga beteckningar
- underbyggnad
 - område, som ej får bebyggas
 - högsta byggnadshöjd över kommunens nollplan
 - största byggnadsyta
 - gathöjd
 - annan markhöjd avsedd att fastställas
 - annan markhöjd tidigare fastställd
 - väningsantal
 - m₂ en markväning
 - m₃ två markväningar
 - u ledningsområde
 - x gångtrafikområde
 - lek illustrationstext

Tillhör sammanläggningsdelegerades för Botkyrka kommun
beslut den 22 okt. 1970, betyg.....

Curt Sjögren
sammanläggningsdelegerades sekr.

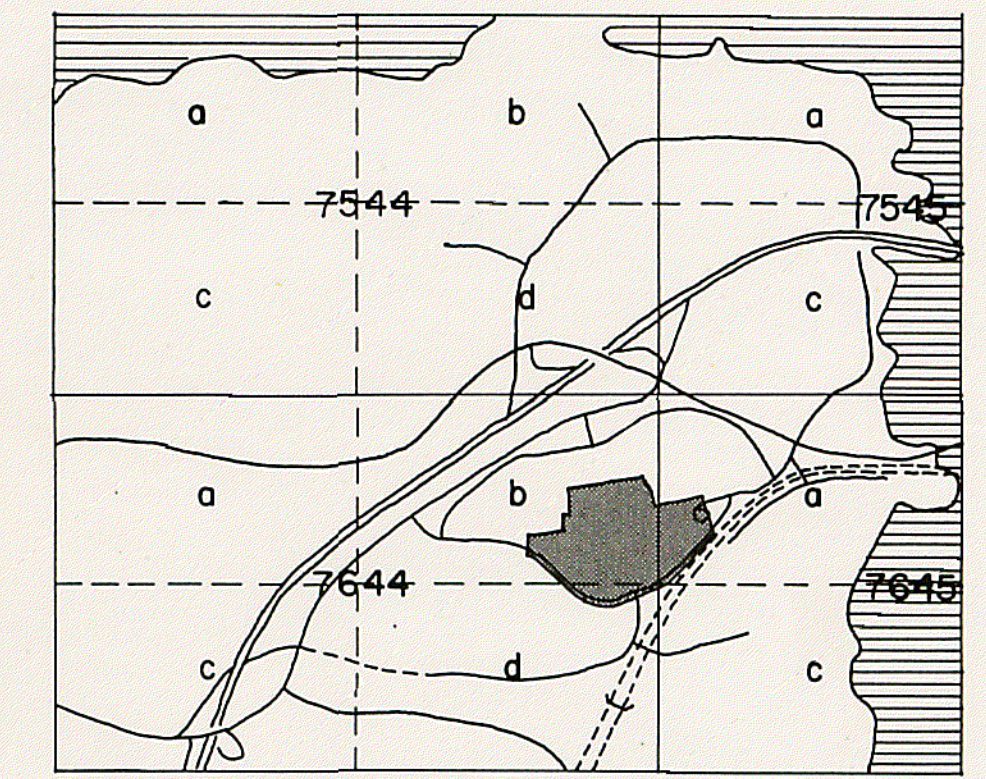

Ändring och utvidgning av
stadsplan för del av Fittja

Fittja VII

inom Botkyrka kommun
i Stockholms län

Upprättad den 30 juni 1970

J. Höjer & S. Ljungqvist
Arkitektkontor AB

J. Höjer *S. Ljungqvist*
Jon Höjer Sture Ljungqvist
Arkitekter SAR

Ar 19.71. den 19.5. fastställdes denna
stadplanändring på sätt länsstyrelsens beslut sam-
ma dag närmare utvisat; och må enligt 150 § 3 st.
byggnadsplanen talen icke följigas mot nämnda be-
slut, varför det samma omedelbart vunnit laga kraft.
Länsstyrelsen i Stockholms län som ovan.
På tjänstens vägnar
Eva Söderlund

Kopiens likhet med originalet
bestyrkes i tjänsten:
S. Sjöberg

Godkänd av BN den 15.9.1970
Antagen av SD den 22.10.1970
Fastställd av

PI. 56-09-1