


202

Förslag till ändring av stadsplanen för

del av Perstorps municipalsamhälle

i Kristianstad län

Beteckningar:

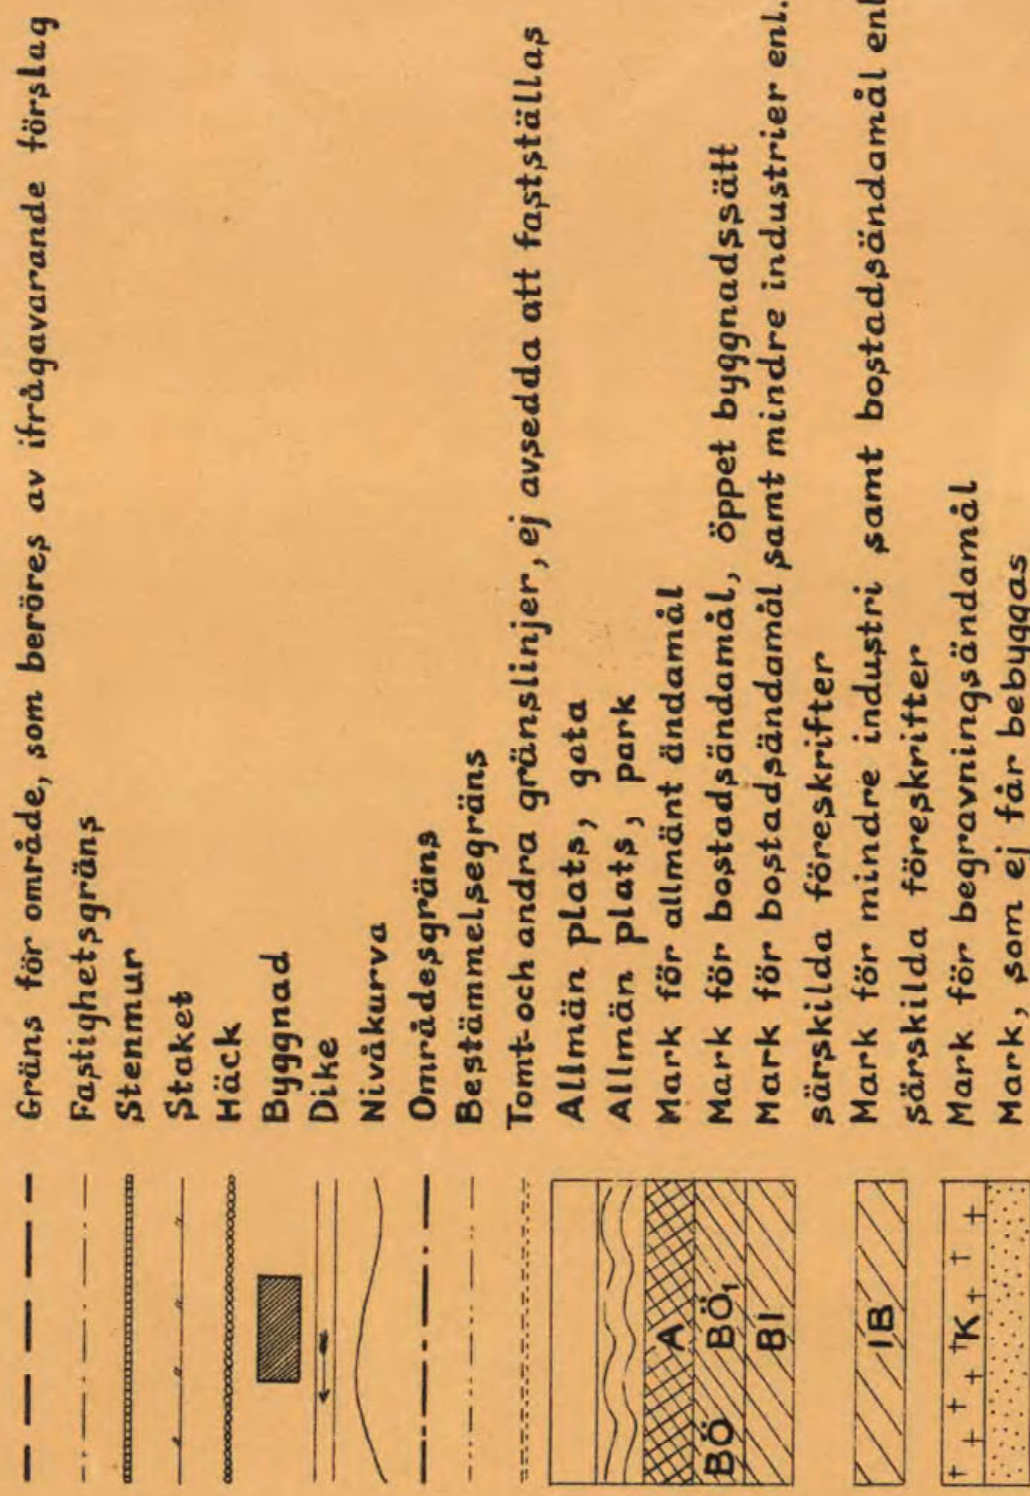

Gatuhöjd, fastställd
Föreslagen gatuhöjd


Upprättad å
stadsarkitektkontoret i
Hörsleholm den 21 aug 1945

Tillhör municipalfullmäktiges
i Perstorp beslut av den 12/12 1945
& betygan

Perger Jansson
Municipalfullmäktiges ordförande

Tillhör Kungl. Maj:ts beslut
den 12 juli 1946.
(undantag se Kungl. Maj:ts brev)
Stockholm i Kommunikationsdepartementet.
Ex officio:
C.A. v. Schéele

Kopians likhet med originalet bekrästs.
Stockholm den 23 aug. 1946

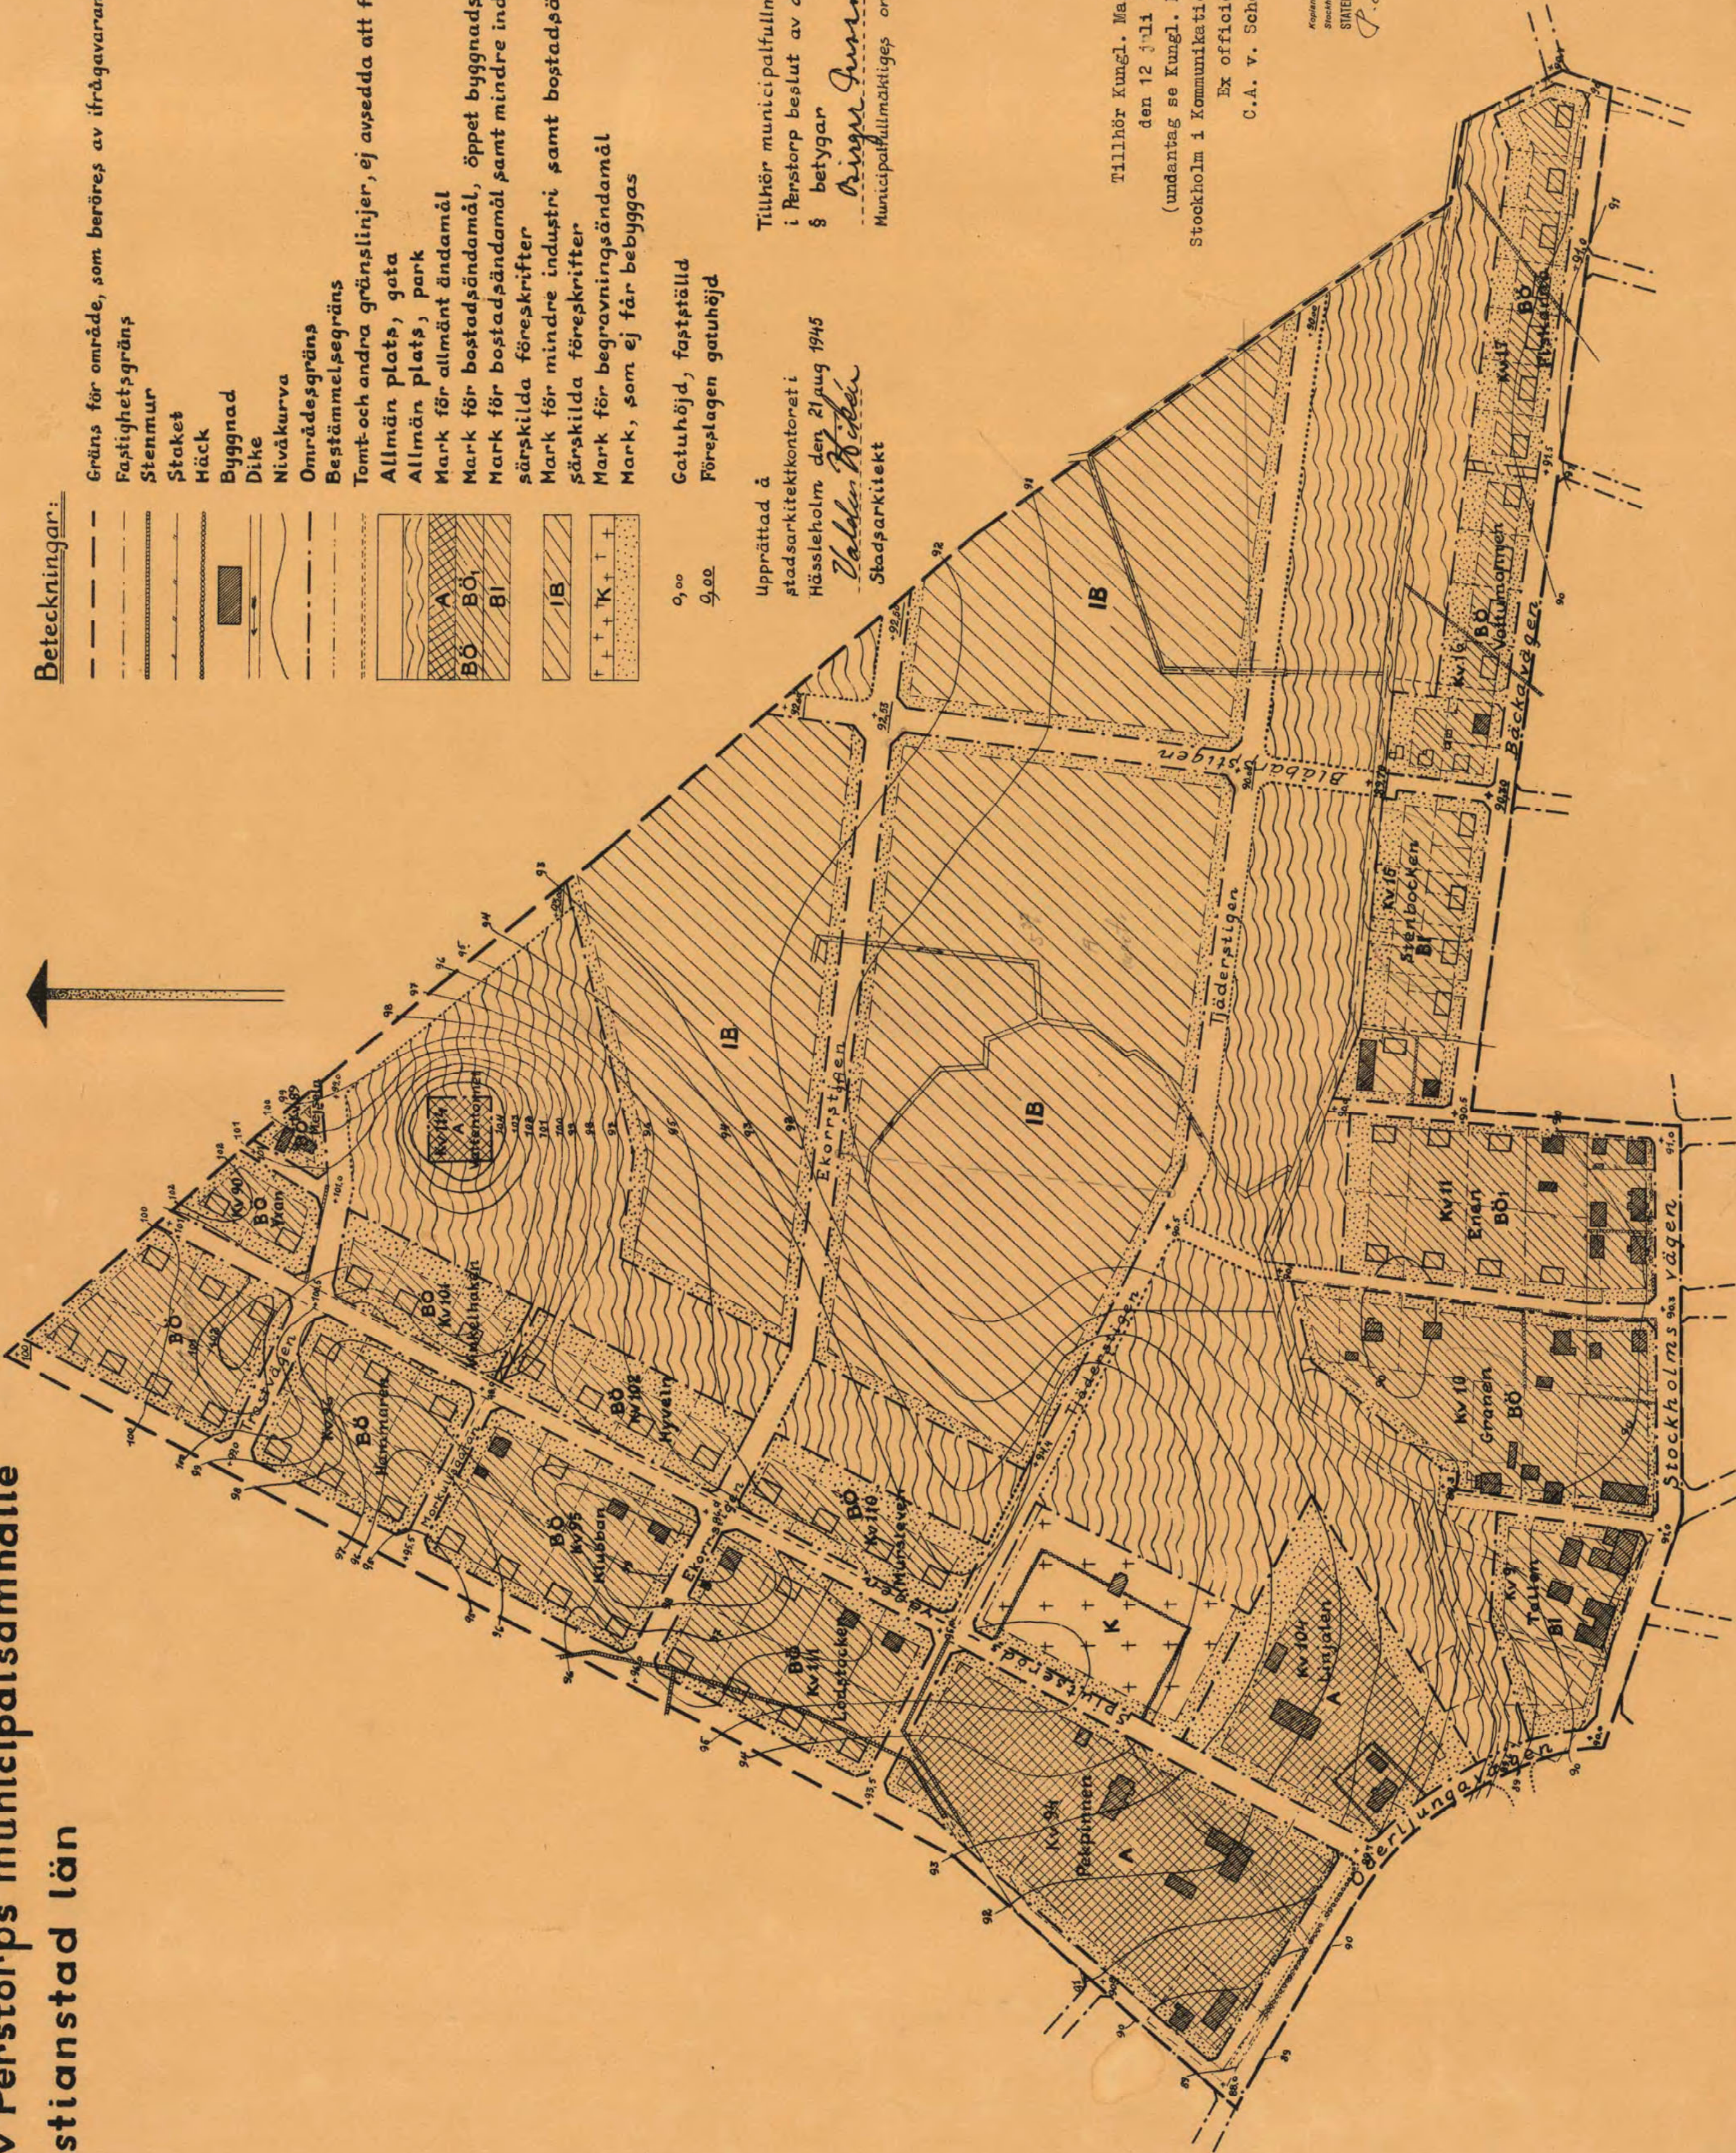

Skala 1:2000

Perstorps m.e nr 202