


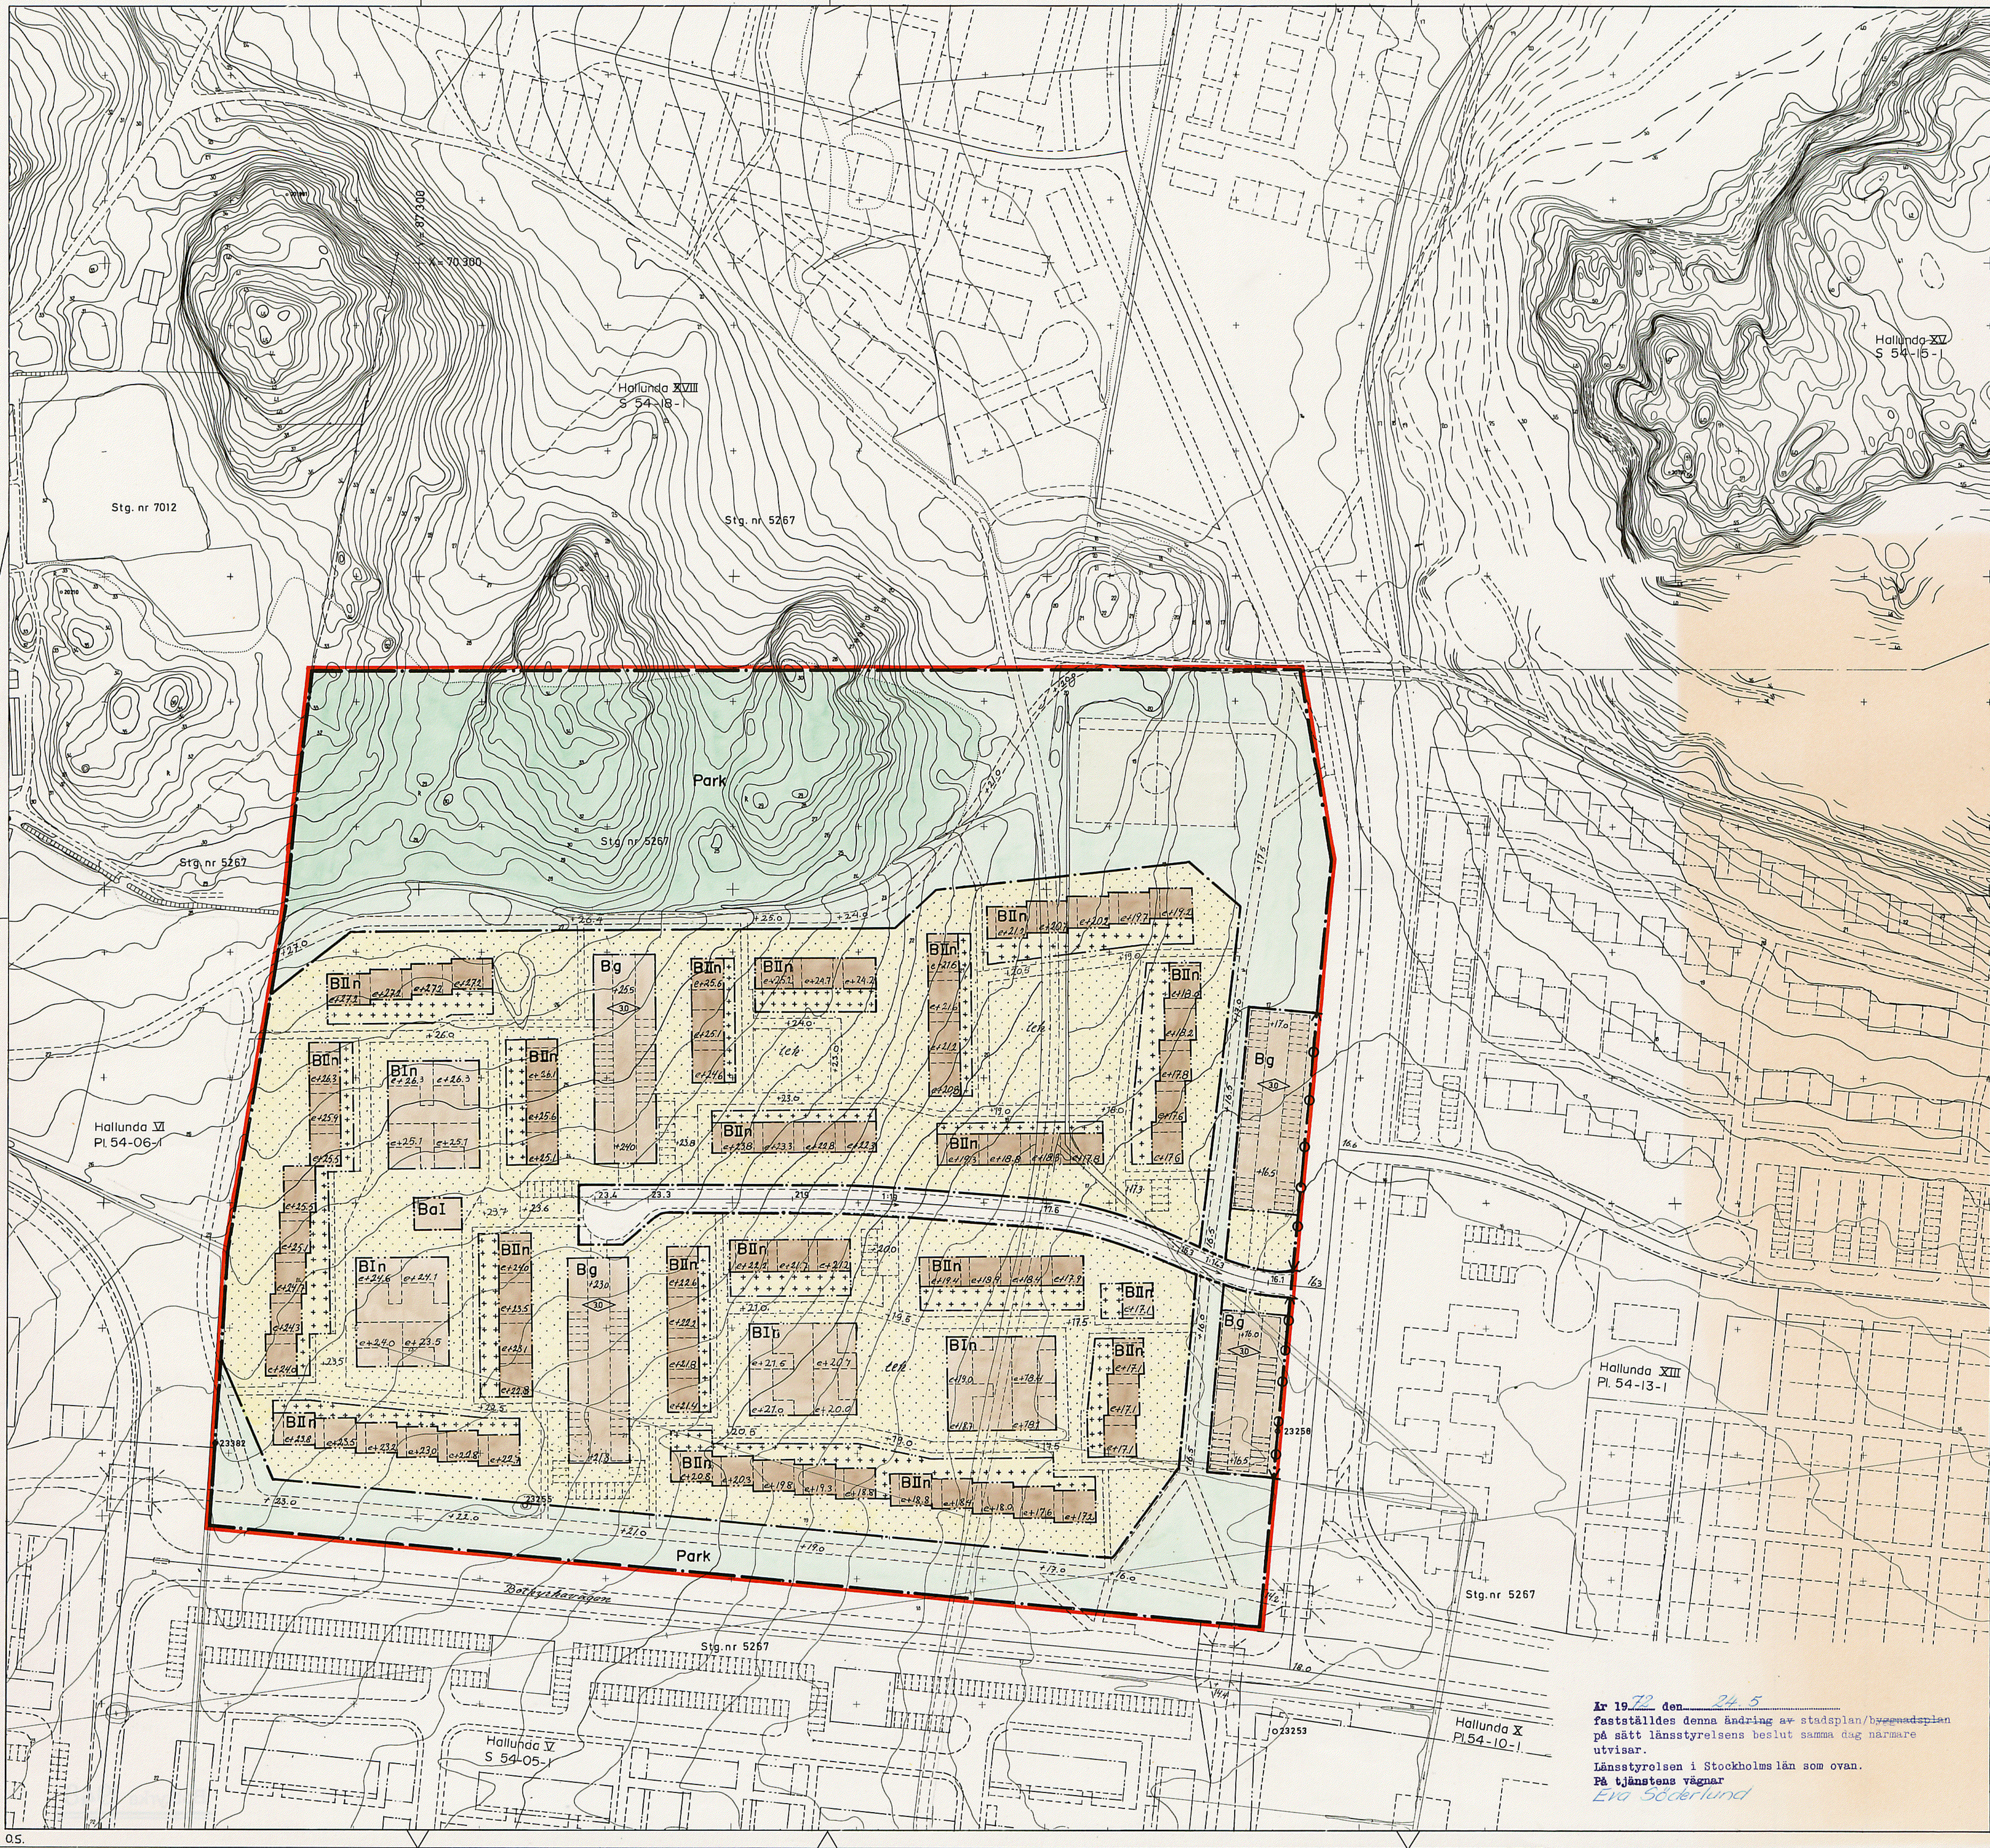

Grundkartan upprättad som utdrag ur Botkyrka kommuns primärkartverk

Tumba i

Norr

Carl-Johan Roos
Stadsingenjör

0 50 100 m
Skala 1:1000

Gränser

- stadsplanegräns
- områdesgräns
- bestämelsegräns
- gränslinje, fastställes ej
- illustrationslinje, fastställes ej

Områden

- gatumark, allmän plats
- Park
- parkmark, allmän plats
- B bostäder, byggnadskvarter
- Bg garage, byggnadskvarter
- Ba gemensamhetsanläggning, byggnadskvarter


Övriga beteckningar

- område som endast får bebyggas med förrädsbyggnad
- område som ej får bebyggas
- +00.0 höjd på gatumark
- J:00 gatulutning
- I II våningsantal
- n vind, får ej inredas
- högsta byggnadshöjd
- illustrationstext
- +00.0 illustrerad markhöjd
- 00.0 illustrerad bjaklagshöjd vid entréplan
- utfartsförbud

Tillhör kommunfullmäktiges i Botkyrka

beslut den 17 juni 1971 § 125

betygar Curt Sjögren
kommunfullmäktiges sek.

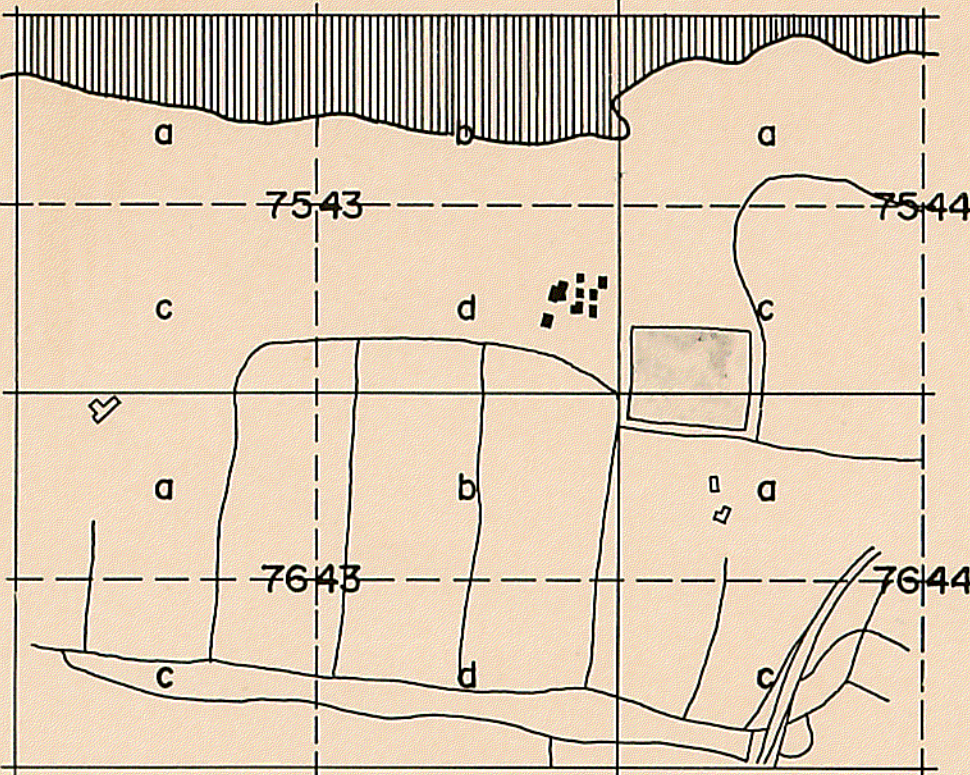

Stadsplan för del av Hallunda

Hallunda XII

inom Botkyrka kommun
i Stockholms län

Upprättad den 22 mars 1971

AB Svenska Bostäder

Arkitektsektionen

Gunnar Andersson

Gunnar Andersson

Arkitekt SAR

År 1972 den 24 5
fastställdes denna ändring av stadsplan/byggnadsplan
på sätt länsstyrelsens beslut samma dag närmare
utvisar.
Länsstyrelsen i Stockholms län som ovan.
På tjänstens vägnar
Eva Söderlund

Godkänd av BN den 1 juni 1971
Antagen av KF den 17 juni 1971
Fastställt av KB den 24 maj 1972

Pl. 54-12-1