


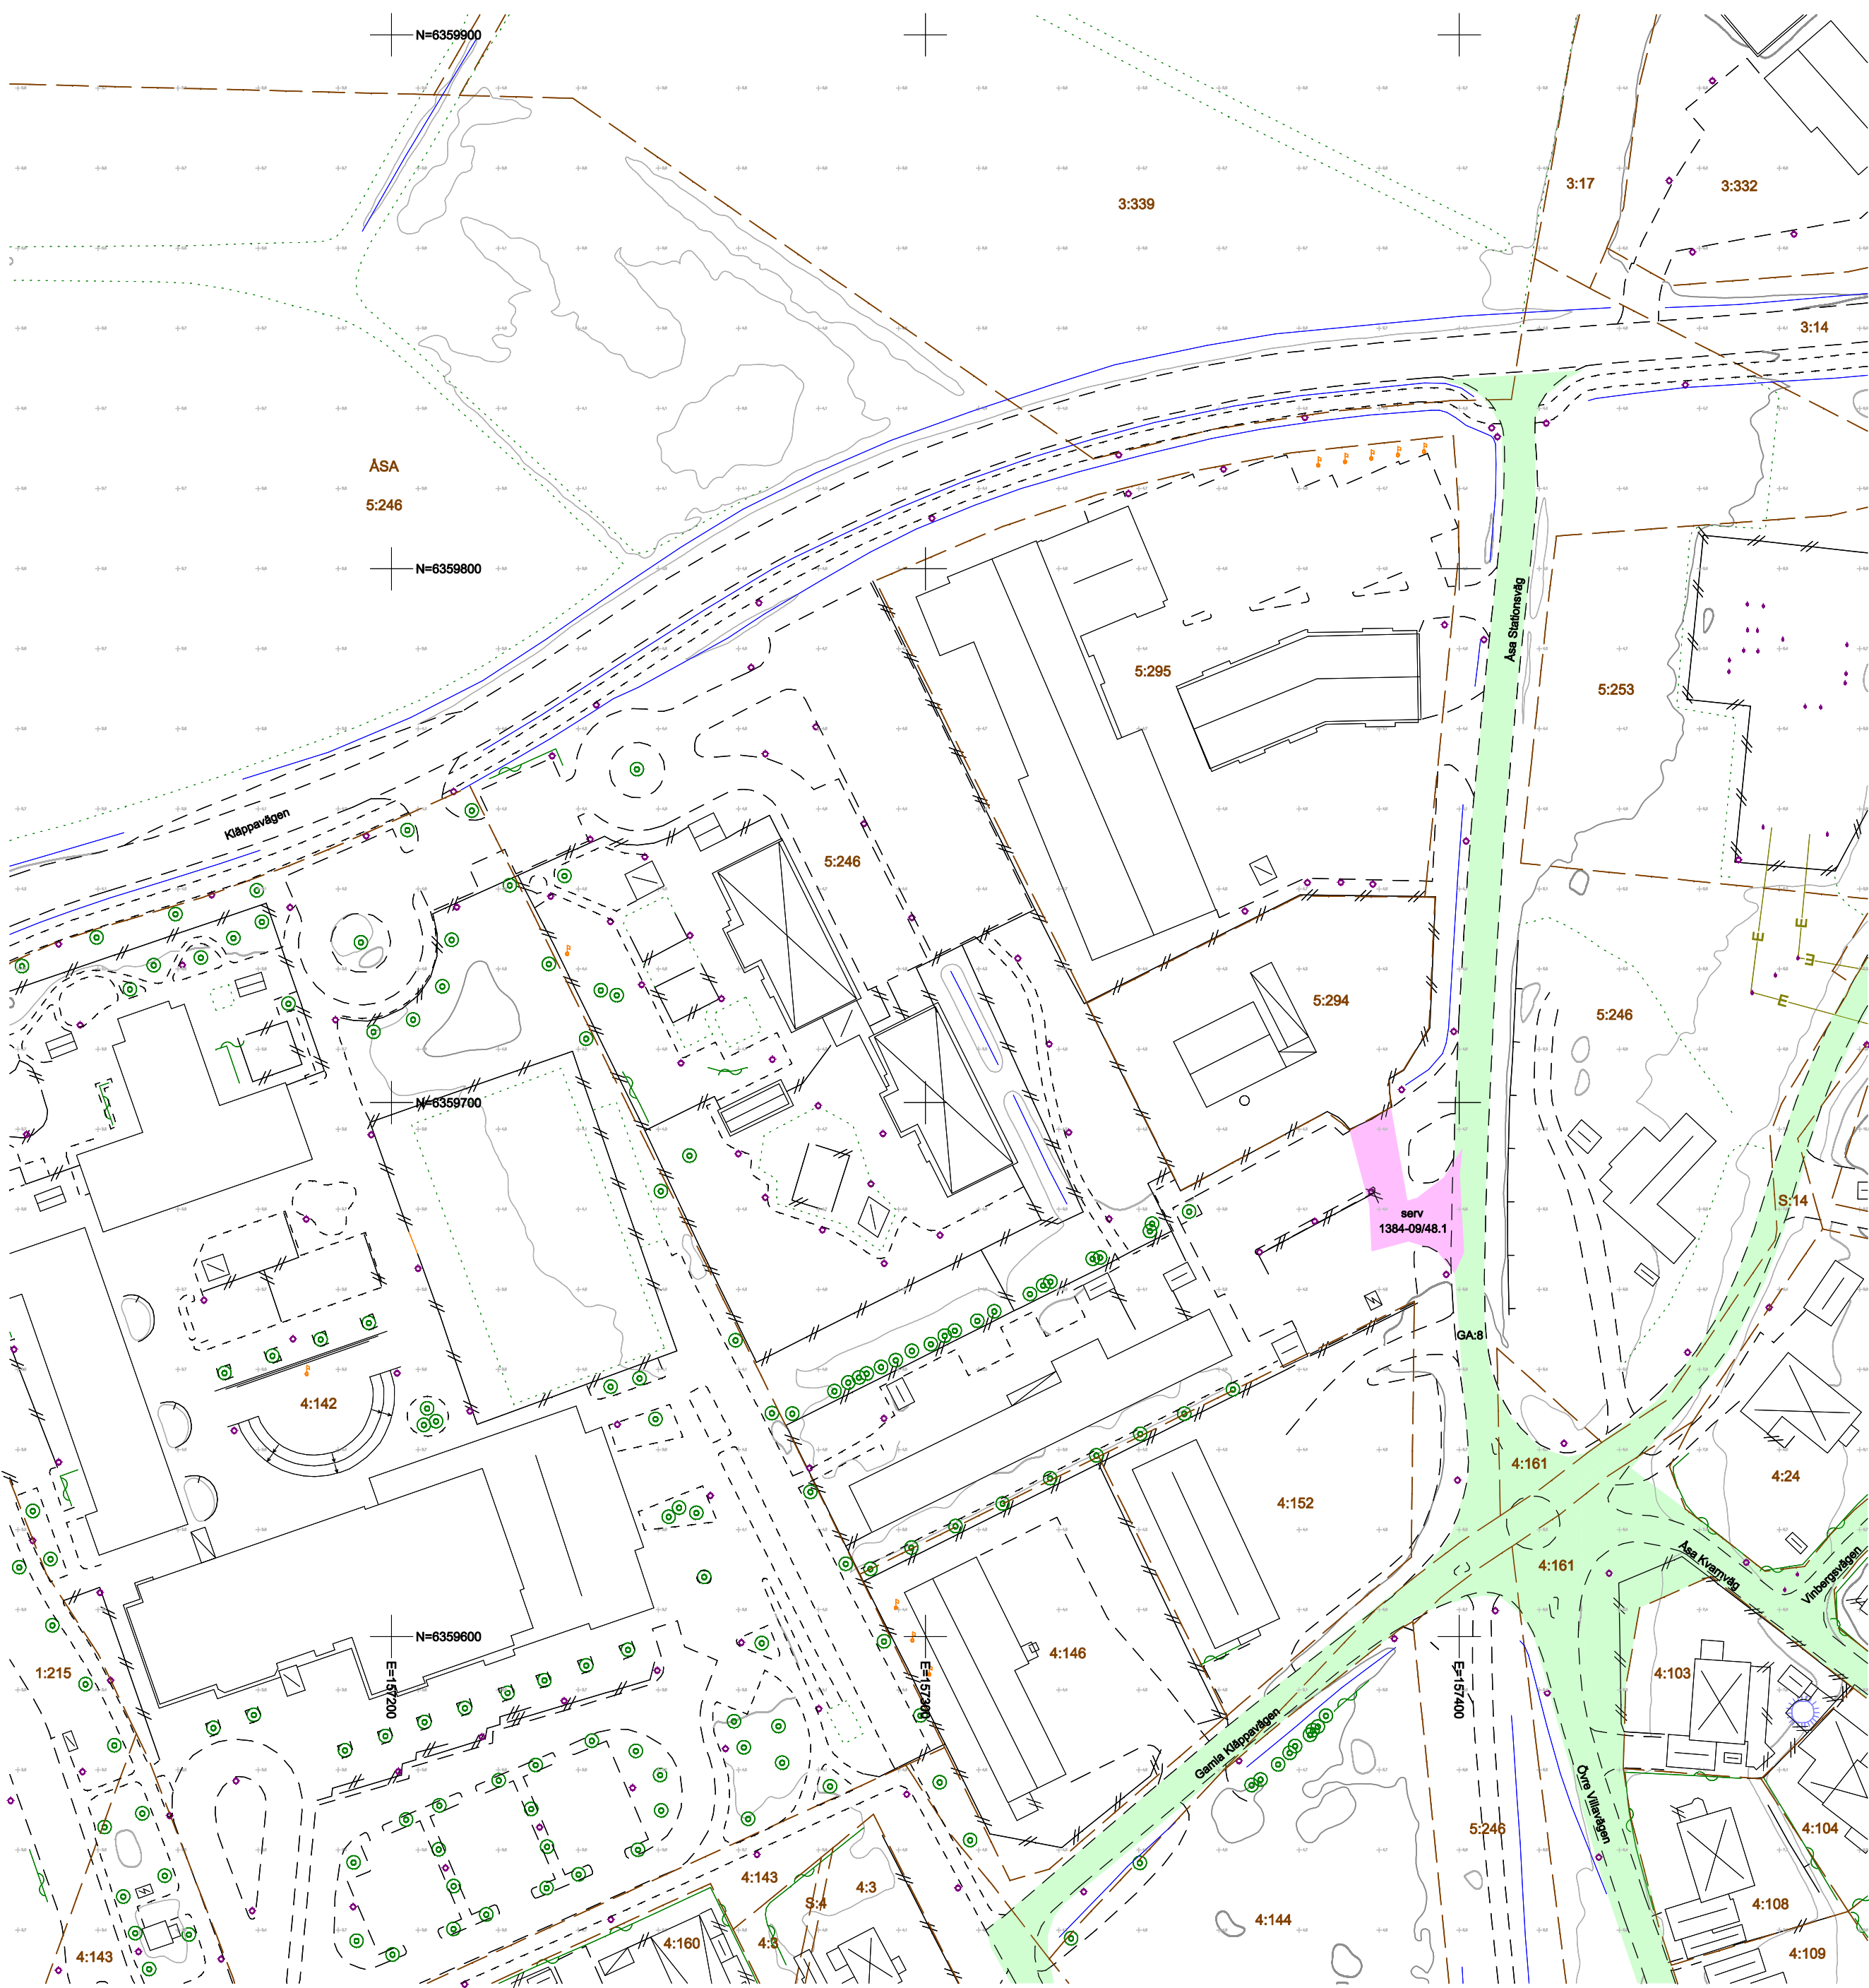

TECKENFÖRKLARING

- Kommungräns
- Trakt-, kvartersgräns
- Fastighetsgräns
- Föreslagen fastighetsgräns
- Gränspunkt
- Traktnamn, kvartersnamn
- Registernummer, tomtnummer
- Bostadshus fasad, resp tak
- Uthus fasad, resp tak
- Skärmtak
- Transformator fasad, resp tak
- Altan
- Höjdpunkt
- Höjdkurva 1 m
- Höjdkurva 5 m
- Järnväg
- Perrong
- Väggkant, matarväg
- Väggkant, större väg
- Väggkant, mindre väg
- Gång- / Cykelväg, infart, stig
- Vägtunnel
- Vägillustrationslinje
- Gatunamn
- Adressnummer
- Trappa
- Strandlinje, åkant
- Dike, mindre bäck >0,8 m
- Dike, mindre bäck <0,8 m
- Vatten
- Bassäng
- Kaj
- Mur
- Räcke
- Släntfot
- Släntkrön
- Stödmur
- Staket
- Häck
- Belysningsmast
- Belysningsstolpe
- Elstolpe, trafiksignal
- Mast
- Luftledning, högspänning
- Ägoslagsgräns

FRAMSTÄLLNING

Ajourförel och kontroll av kartan innanför aktuellt planområde är genomförd av Geodataavdelningen, Kungsbacka kommun.

Grundkartan är upprättad genom utdrag ur primärkartverk tillhörande Kungsbacka kommun och kompletterad i fält med terrestra mätningar.

Rättigheter redovisas inom detalplaneområdet.

Aktualitetsdatum kartdata 2025-06-13

Aktualitetsdatum fastighetsgränser 2025-06-16

0 10 20 30 40 50 60 m
SKALA 1:1000 A1



Grundkarta till detaljplan		Granskningshandling	
del av Åsa 5:246 i Åsa Kungsbacka kommun		 Kungsbacka	Ajourföringsdatum 2025-06-13 Koordinatsystem SWEREF99 12 00
Upprättad 2025-06-16	Reviderad		Höjdsystem RH 2000
Malin Lundgren Verksamhetschef Geodataavdelningen	Patrik Stenberg Mättningsingenjör	Diarenr 2022-00005	