


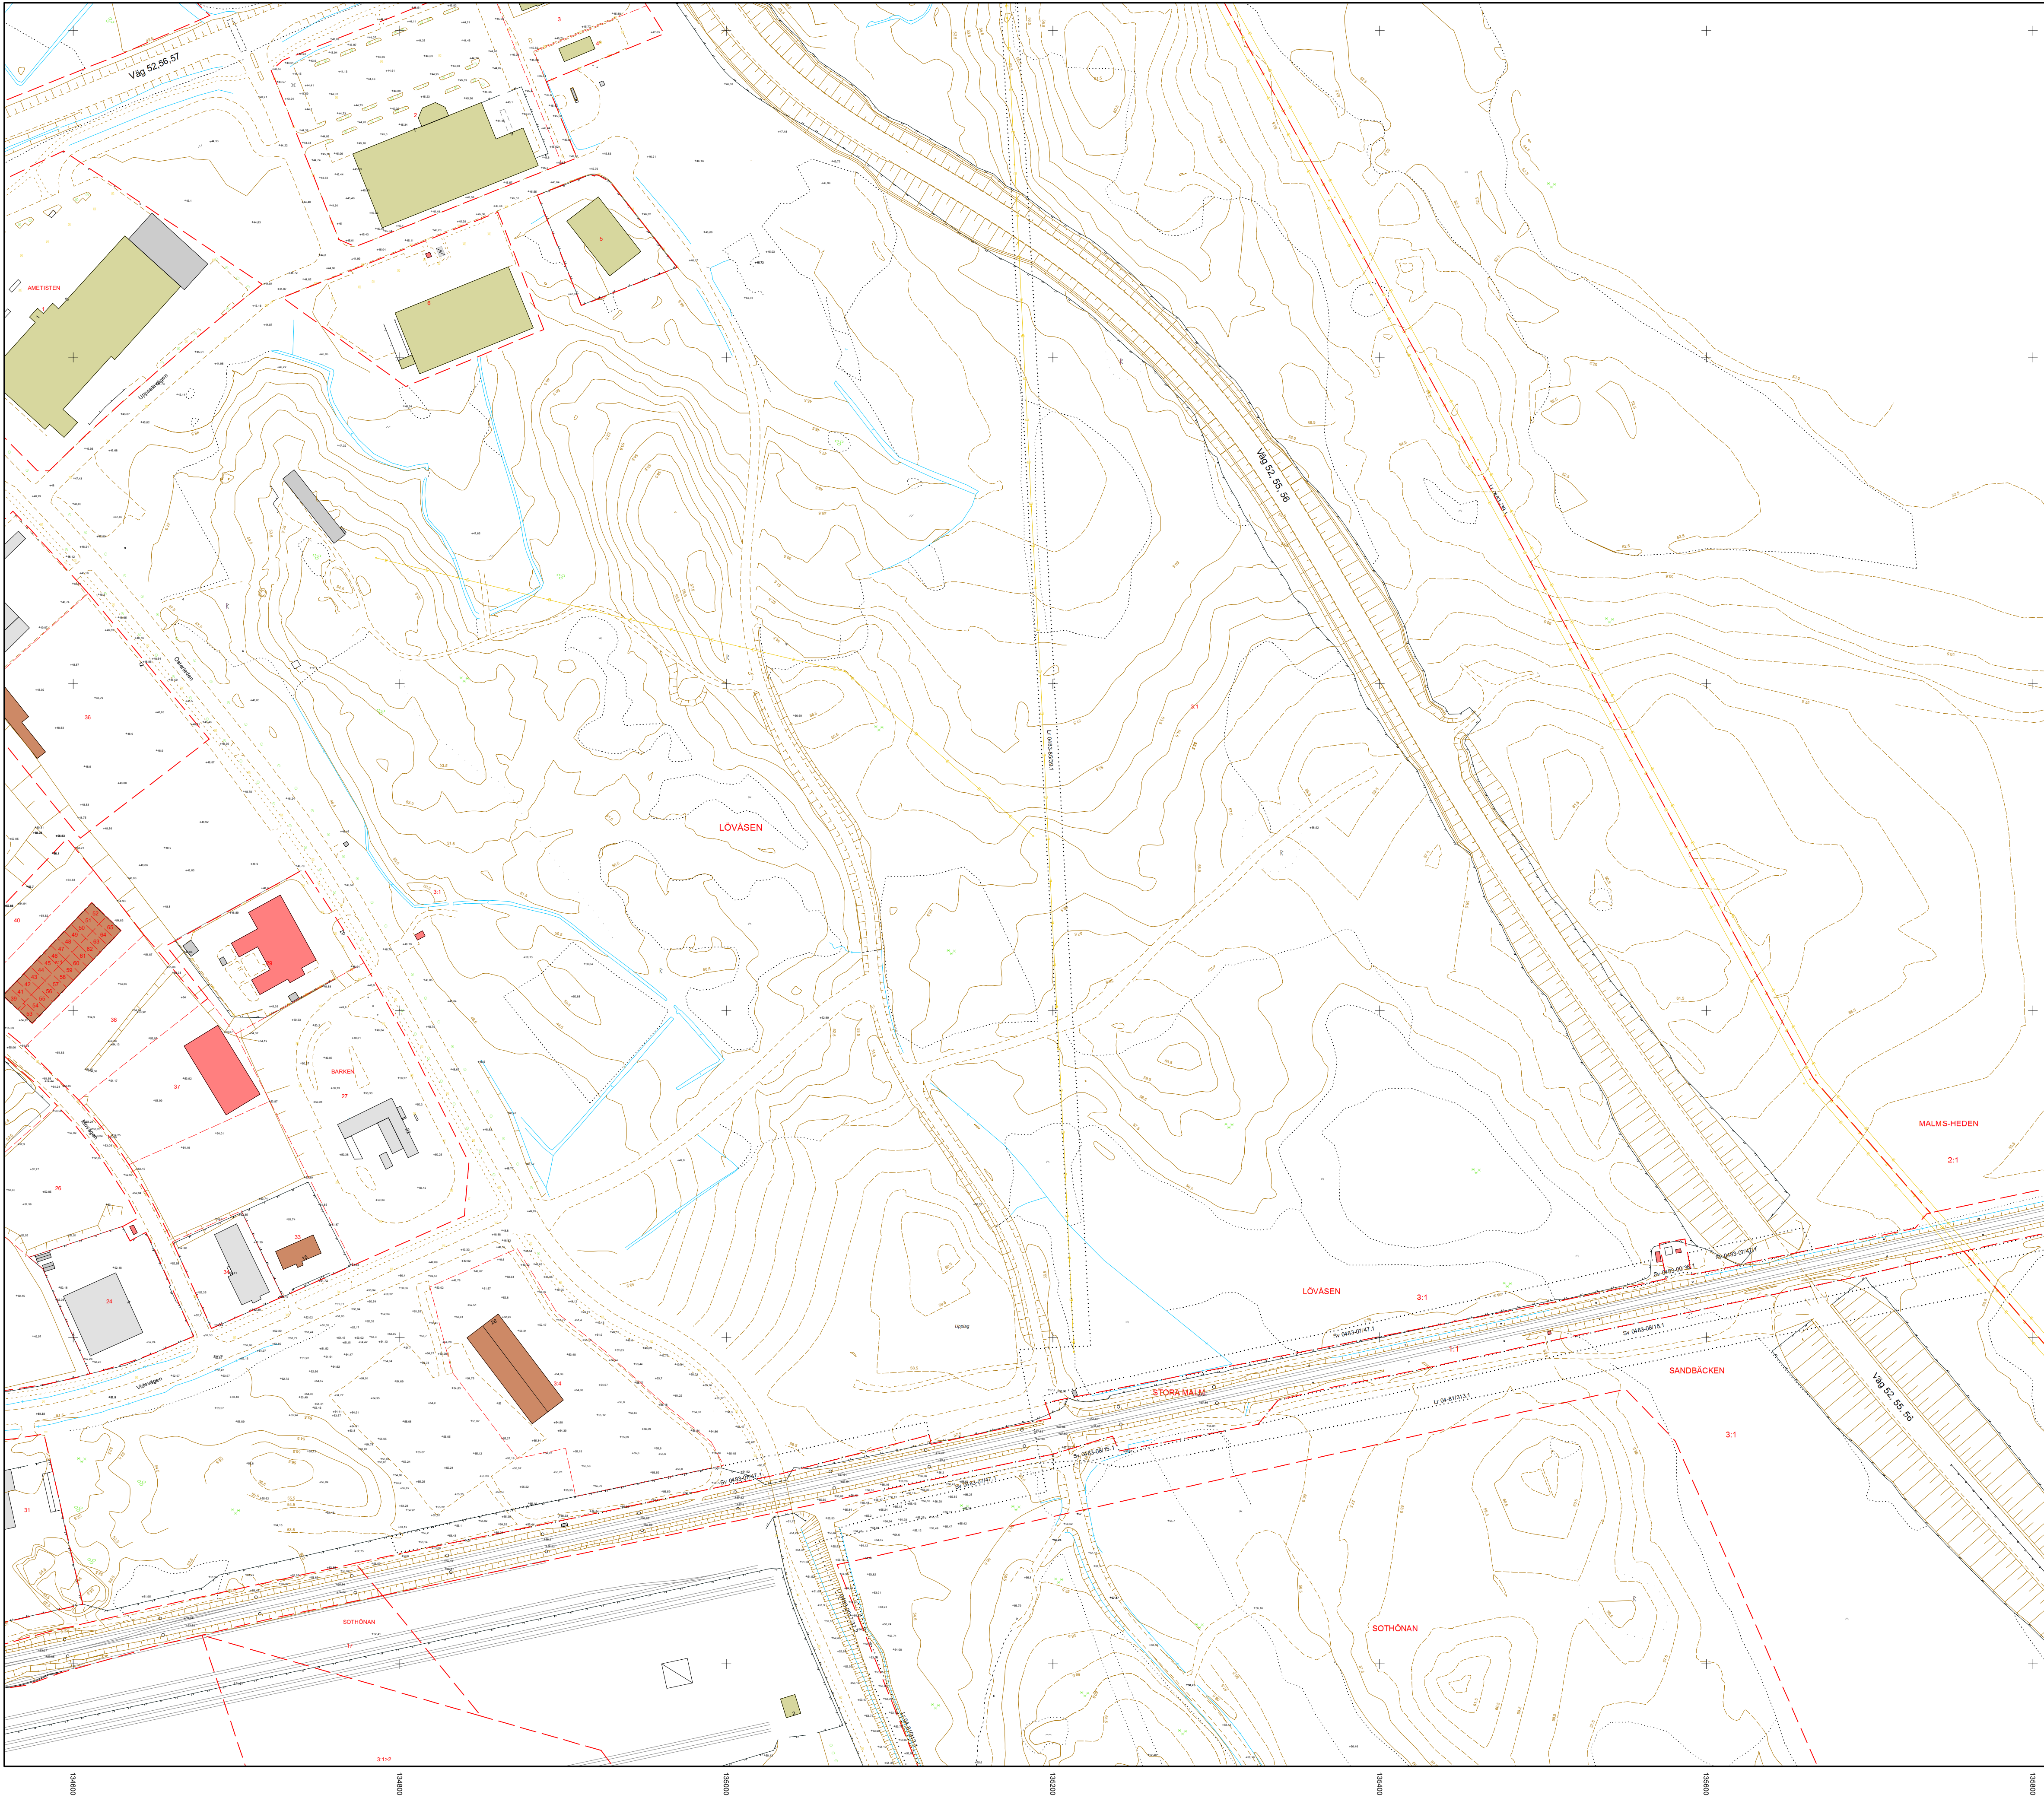

Grundkarta till detaljplan Finntorp-Lövåsen 1(2)

Katrineholms kommun Södermanlands län

Primärkartans beteckningar

- Kvarterstrakt/Traktgräns
- Fastighetsgräns
- LOVÅSEN 3:1
- Bostad, husliv/ takliv
- Komplementbyggnad, husliv/ takliv
- Skärmtak, byggnadsliv stolpe eller liknade/ takliv
- Körbana, GC-bana, ej kantsten/ kantsten
- Staket eller plank/ Stödmur
- Höjdkurva
- 54.5
- Ägoslagsgräns
- Häck
- Vatten/ Dike
- Lövträd/ Barrträd
- Belysningsstolpe/ Elskåp
- Lövskog/ Barrskog
- Äng/ Åker
- Formhinne

Sv, 000-000.0 Rättigheter och servitut


Koordinatsystem i plan: SWEREF 99 16 30
Koordinatsystem i höjd: RH2000

Beteckningsbeskrivning enligt HMK-Ka.
Grundkartan upprättad genom revidering och komplettering
av fotogrammetriskt framställd primärkarta, 2020-08-07
Fastighetsredovisningen hänför sig till 2020-08-10

Ledningar från Ledningskollen ej redovisade



Upprättad 2016-12-07 av Metria AB i Katrineholm
Reviderad 2020-08-20
E-post: katrineholm@metria.se
Tel växel: 010-121 80 00

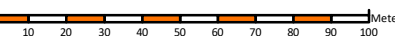

Skala 1:2 000 utskrivet på A1 papper