


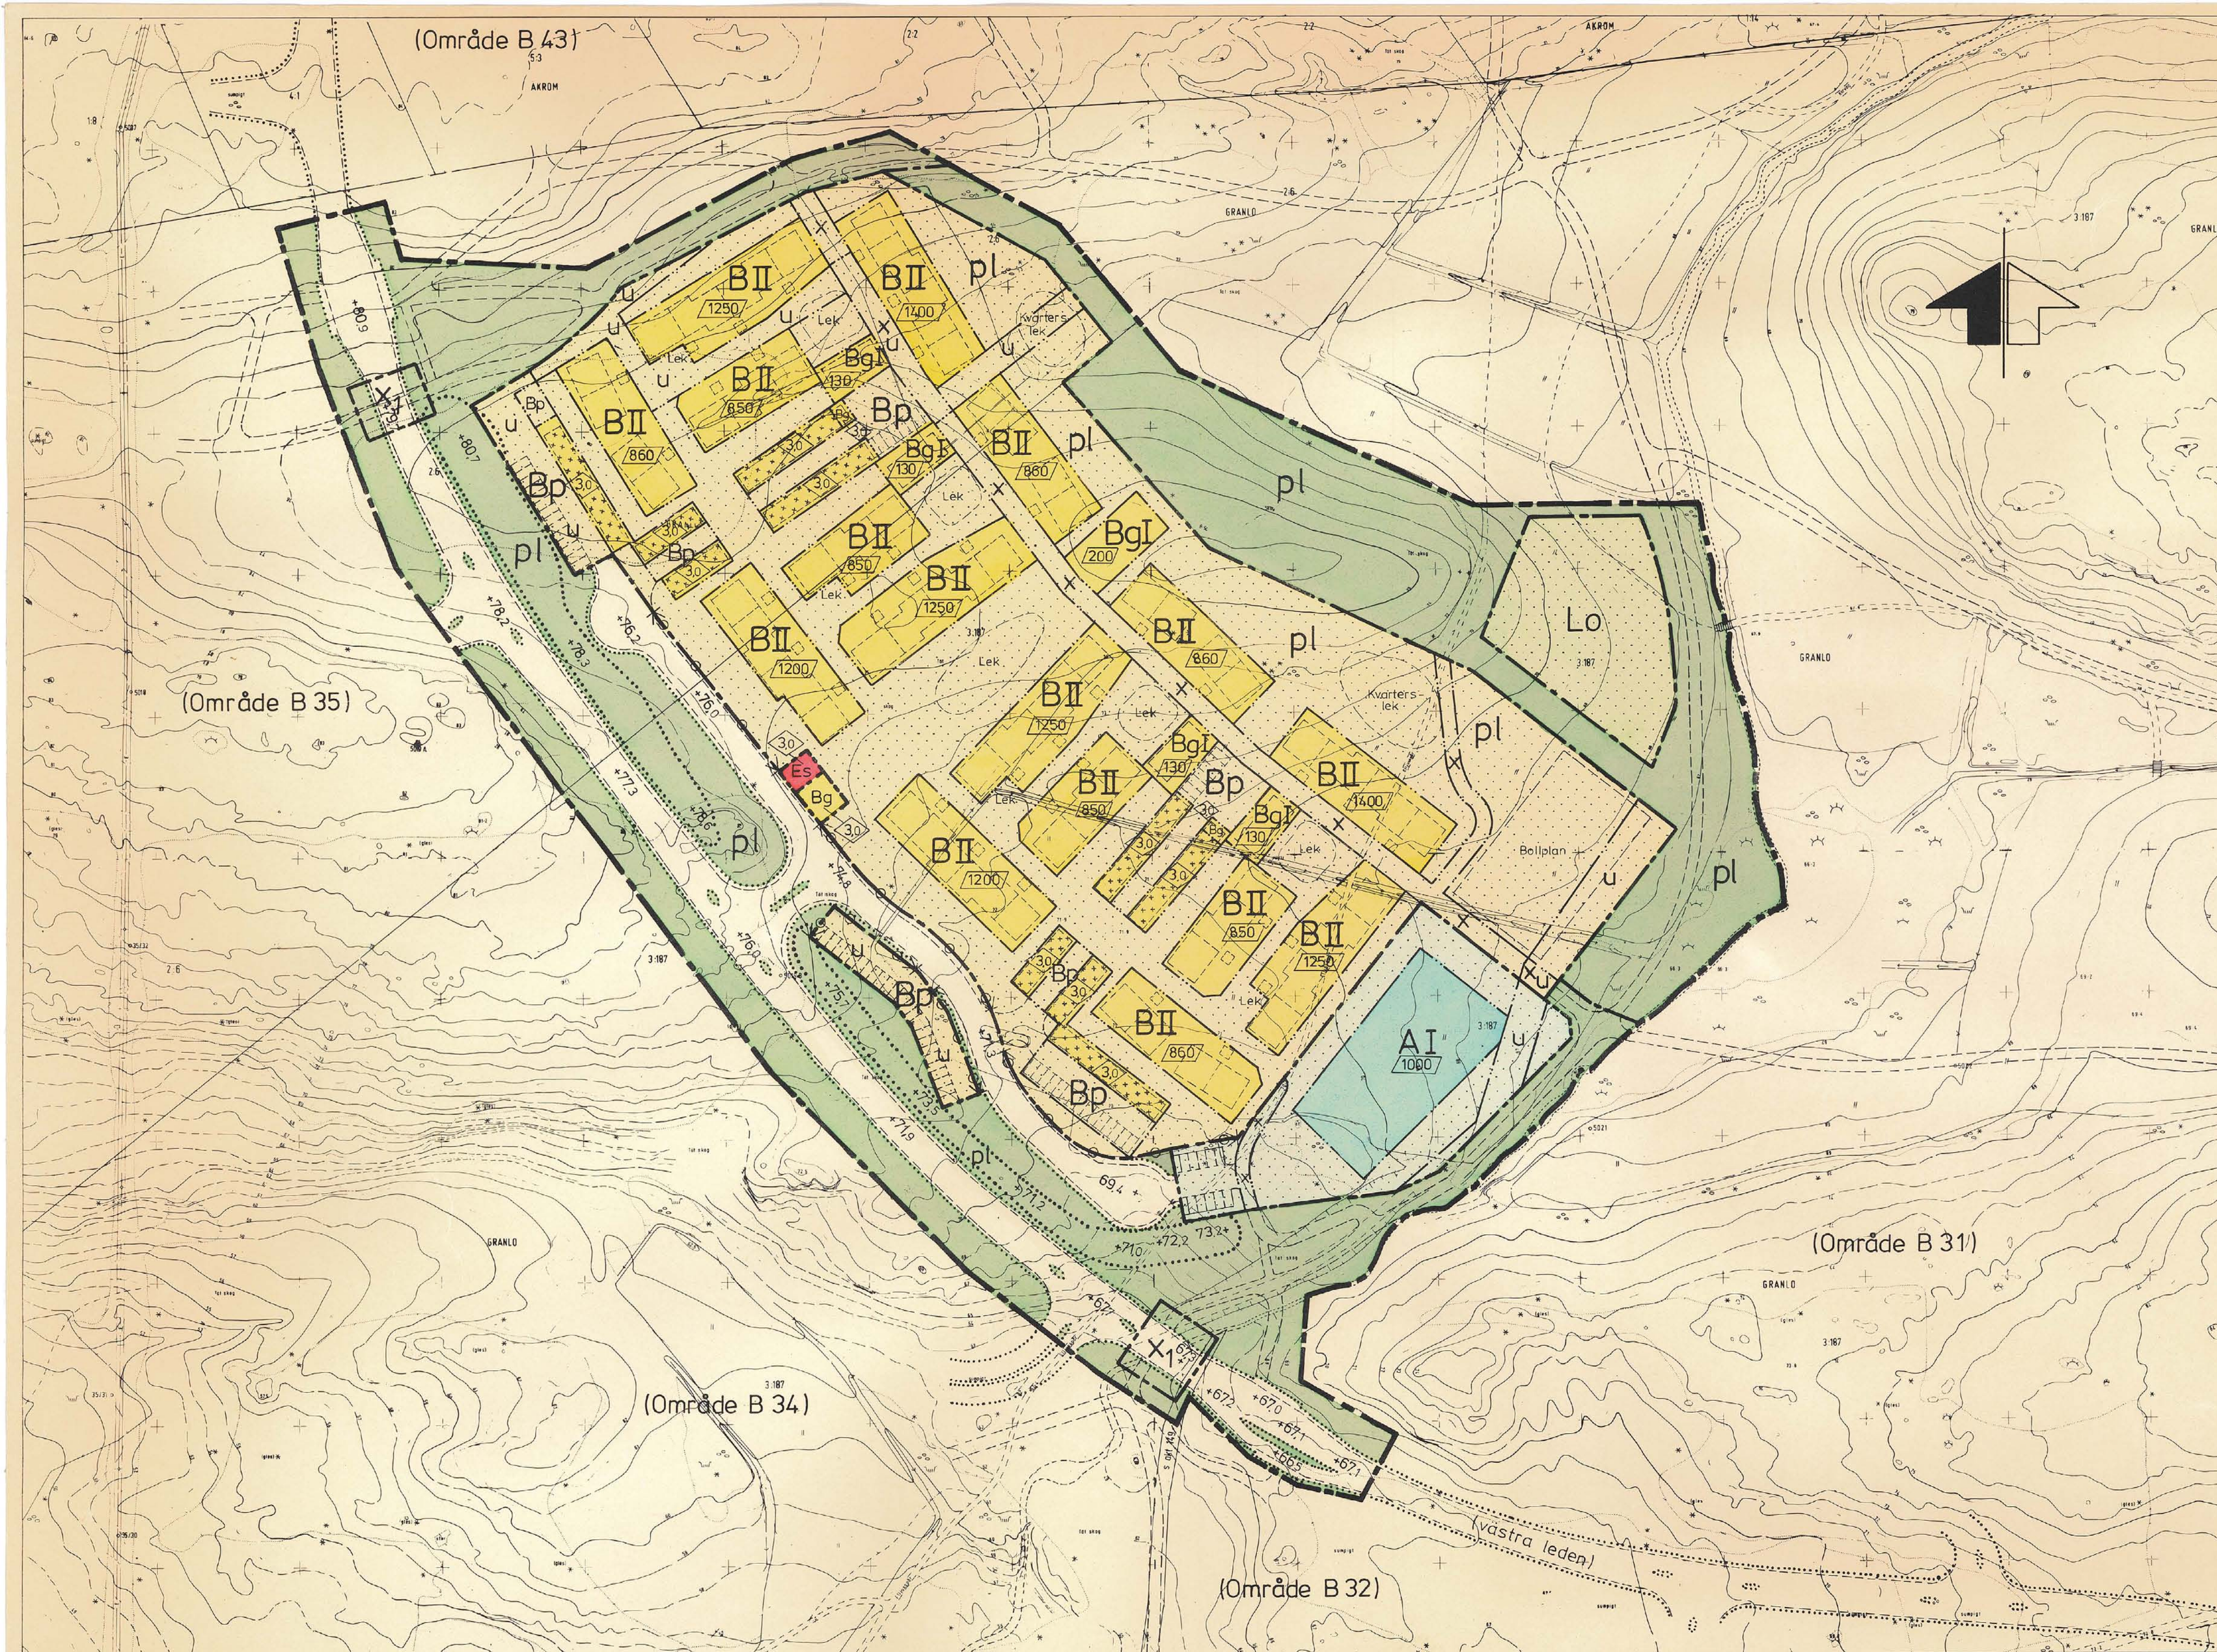

Antages:
Förslaget antaget av kommunfullmäktige
i Sundsvall 1980-06-23, nr 284
betygas i tjänsten:


Sten Zackari
STEN ZACKARI
sekreterare

Fastställs:

Bestyrkes:

Kopierat från original med betyg
Stockholm den 29.10.1980
LiberKartor
Andersson
C. Sjöblad

1980-09-19 fastställde länsstyrelsen
i Västernorrlands län denna stadsplan.
Beslutet har enligt 150 § tredje styck-
et byggnadslagen vunnit laga kraft.
Härnösand 1980-09-23
Maj-Britt Öberg
2281-P80/09191

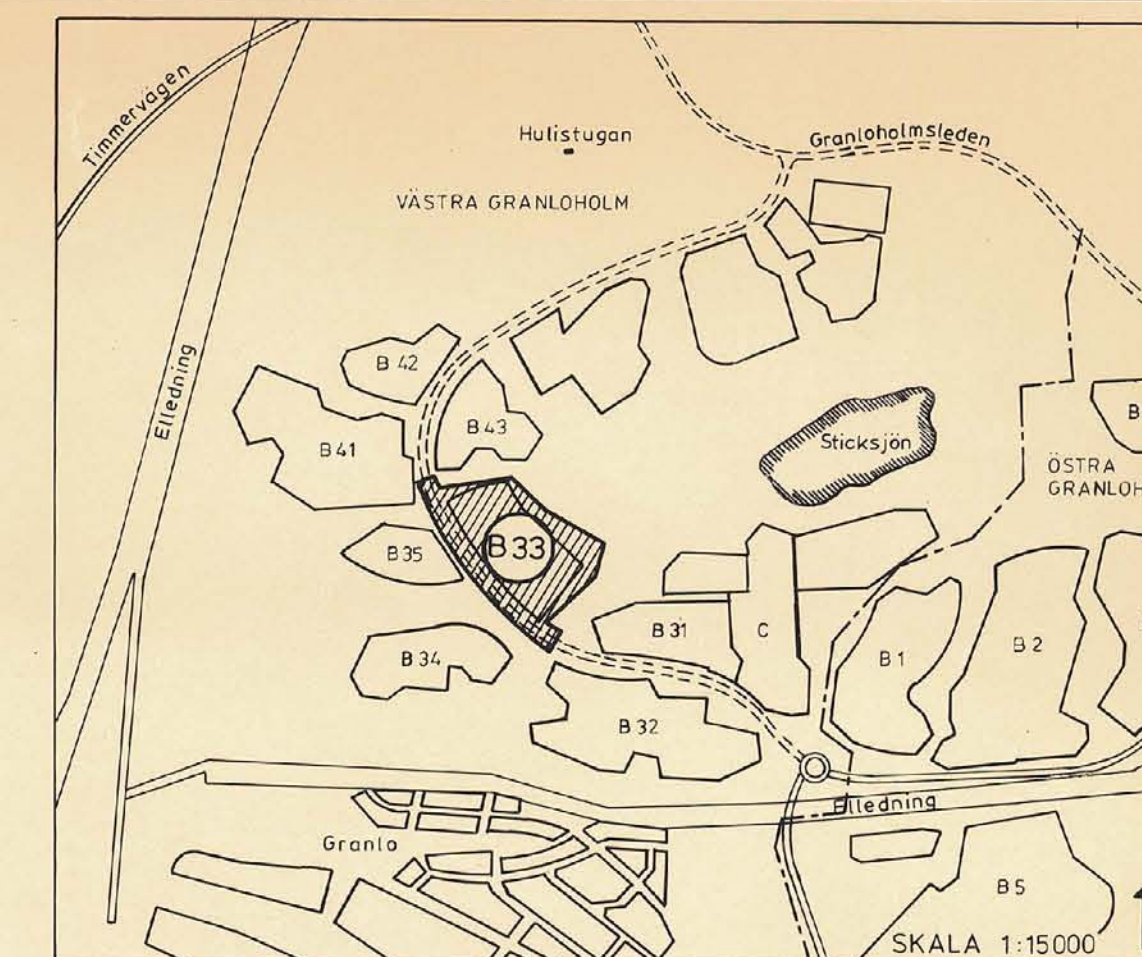

BETECKNINGAR

Grundkartan:
Fastighetsgräns
Väg
Slätt
Vattendrag
Ejlsusspår
Åker resp. ängsmark
Karr eller mosse
Barr resp. lövskog
Avvägd höjd
Polygonpunkt
Höjdpunkt
Ruttningspunkt
Registernummer för fastighet
Fastighetsnamn

Stadsplanekarten

Gränsbeteckningar:
Stadsplanegräns
Kvarters- eller annan områdesgräns
Bestämmelsegräns
Utfartsförbud
Gränslinjer ej avsedda att fastställas

Områdesbeteckningar

Allmän plats:
Gata
Park eller plantering

Byggnadskvarter

A Allmänt ändamål
B Bostäder
Bg Gemensam anläggning
Bp Parkeringsändamål
Lo Odlingsslotter

Specialområden

Es Transformatorstation

Övriga beteckningar

Mark som inte får bebyggas
Mark för garage
pl Plantering, se bestämmelserna §2 mom. 2 och 3
u Ledningsområde
x x₁ Mark tillgänglig för allmän gångtrafik
II Antal våningar
+00.0 Gatuhöjd
+00.0 Bullervallshöjd
+00.0 Byggnadshöjd
+00.0 Bruttoarea i kvadratmeter (våningsyta)

Grundkartan är upprättad på stadsingenjörskontoret år 1978 genom
fotogrammetrisk mätning Mätklass II Höjdsystem: lokalt Sundsvall
Koordinatsystem: lokalt system Sundsvall 0 gon
Utom kommunalt fastighetsregisterområde
Grundkartan är nedforminskad från skala 1:400
Sundsvall 1980-03-25

Ingemar Rosblad
INGEMAR ROSBLAD
stadsingenjör

GRANLO 3:187 mfl
GRANLOHOLM (område B33)
SELÅNGER, SUNDSVALLS KOMMUN
FÖRSLAG TILL STADSPLAN

UPPRÄTTAT PÅ STADSBYGGNADSKONTORET 1980-03-12

Kjell Hansson
KJELL HANSSON
planchef

Boel Ahlgren
BOEL AHLGREN
planarkitekt

Mats Höglund
MATS HÖGLUND
planingenjör

SKALA 1:1000

10 5 0 10 20 30 40 50 60 70 80 90 100 m

Expeditionen

Förv.-pl.