


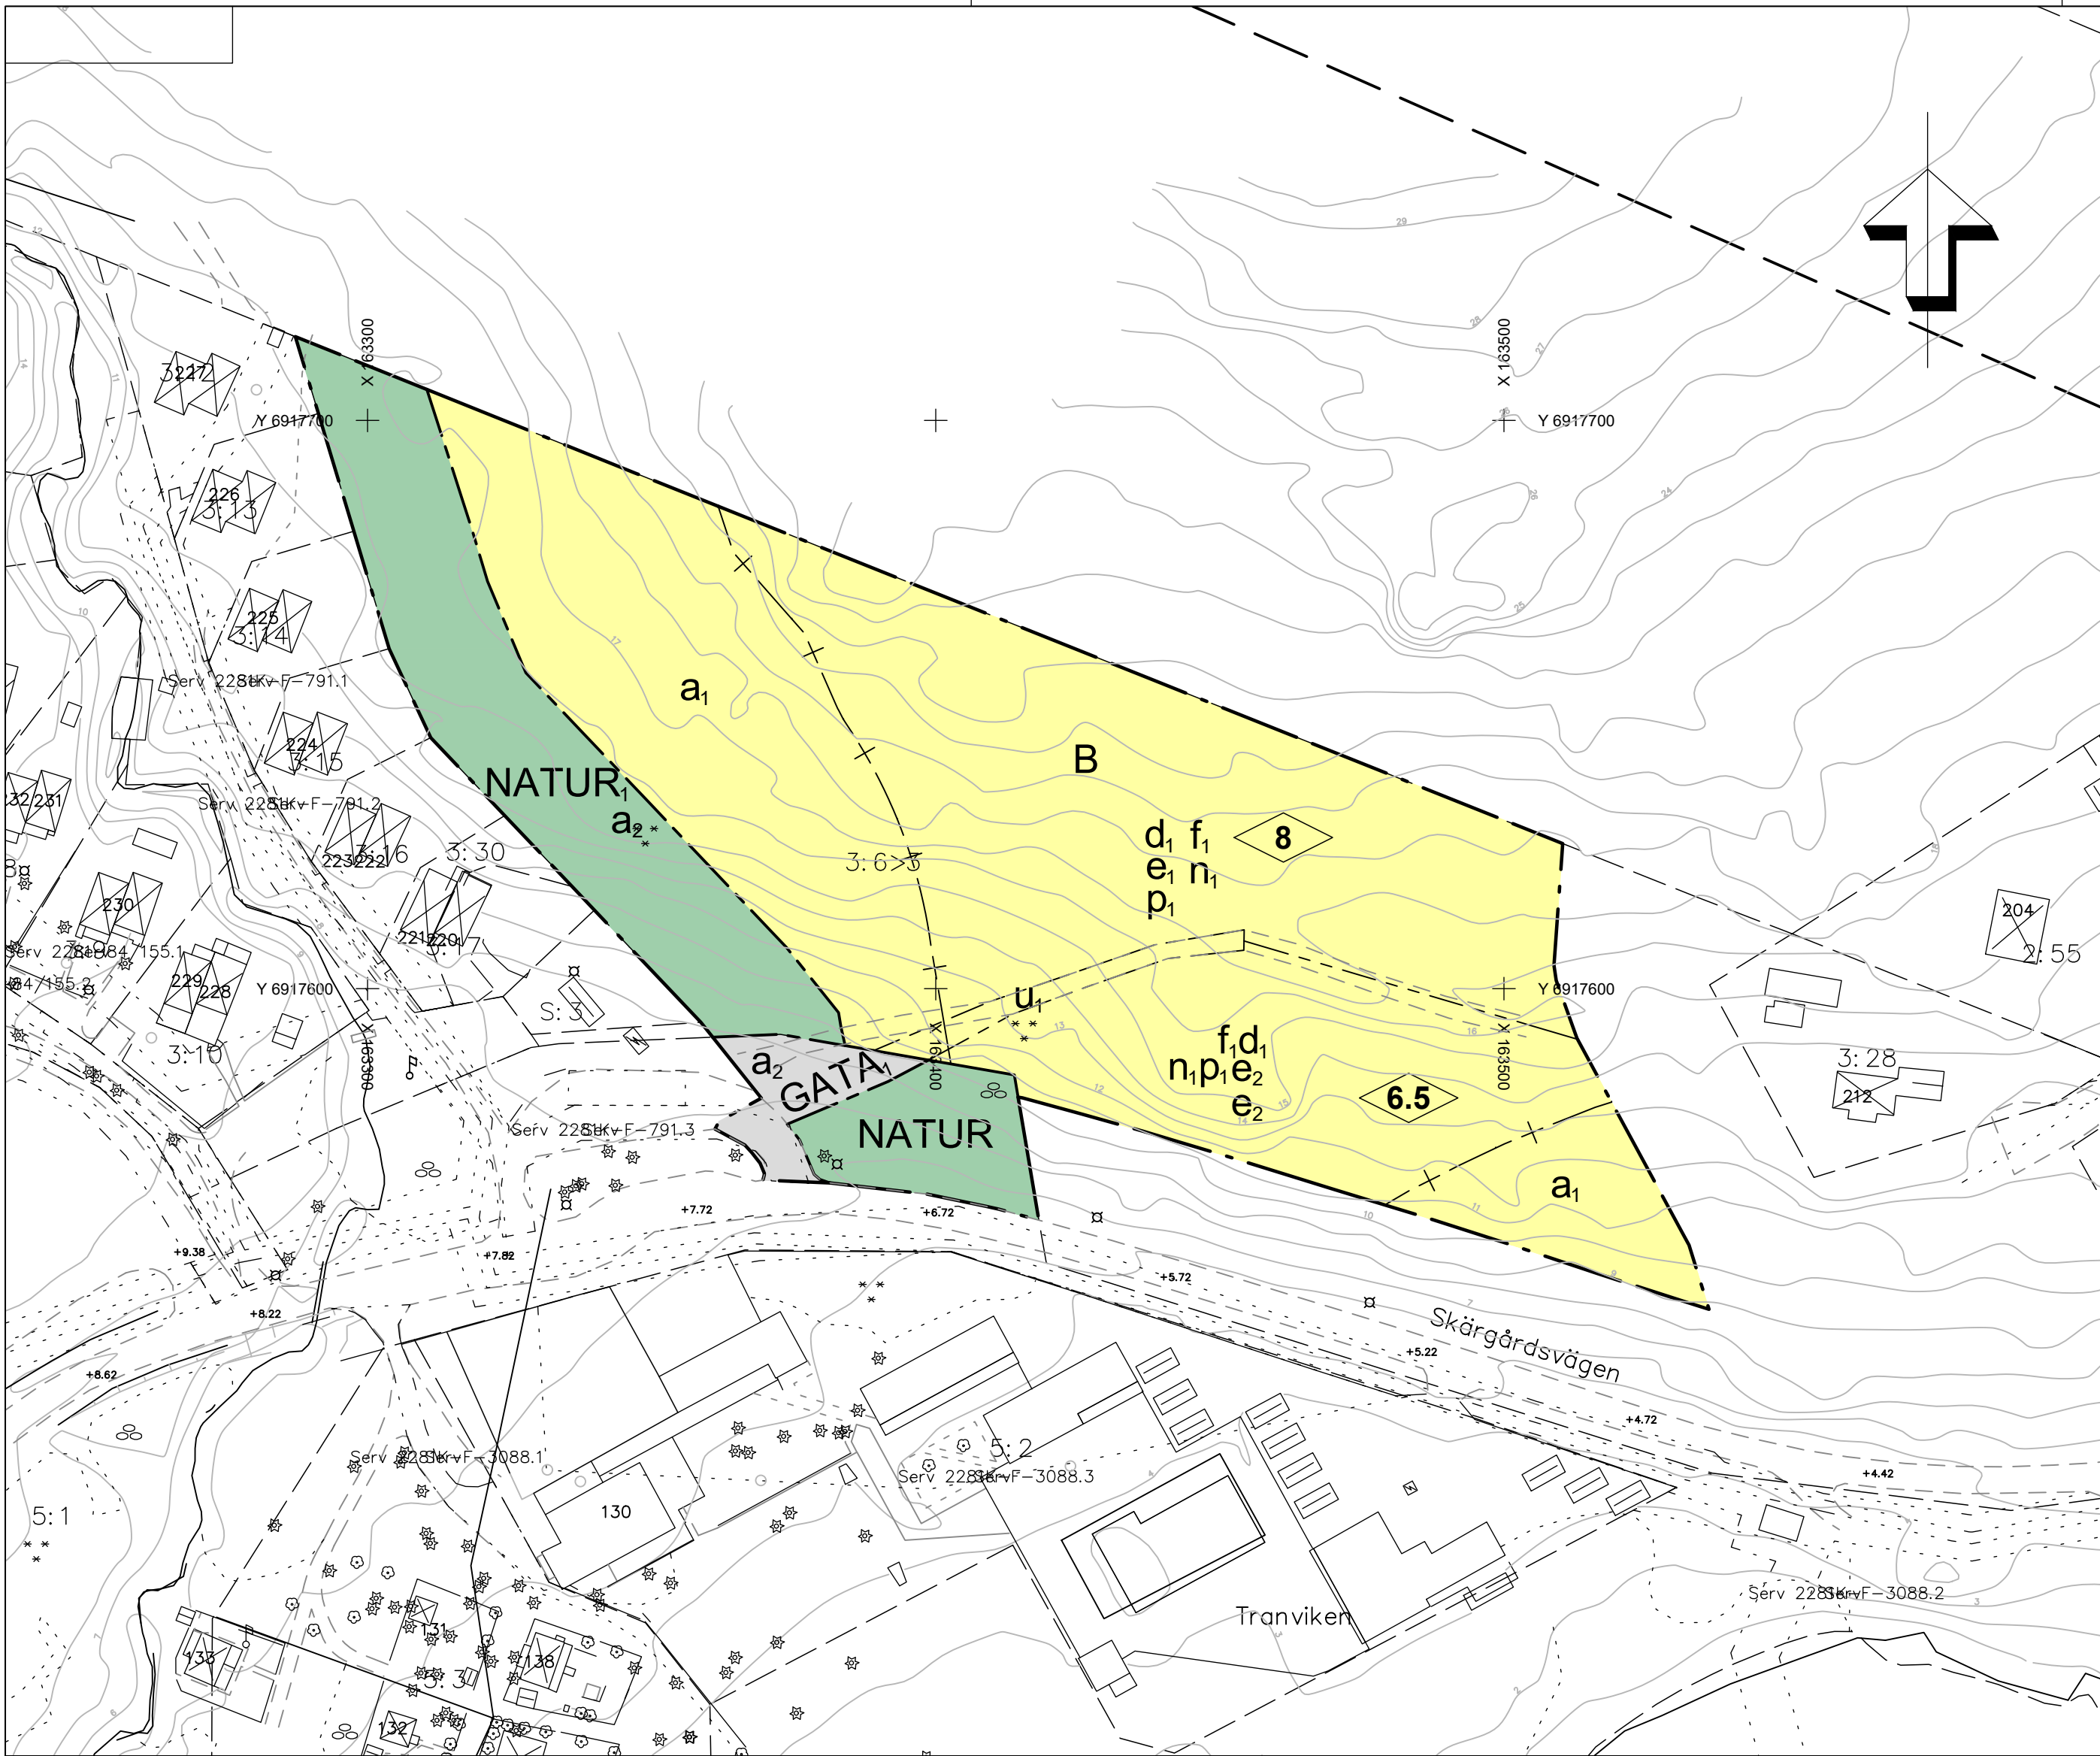

PLANBESTÄMMELSER

Följande gäller inom områden med nedanstående beteckningar. Endast angiven användning och utformning är tillåten. Där beteckning saknas gäller bestämmelsen inom hela planområdet.

GRÄNSBETECKNINGAR

- Planområdesgräns
- Användningsgräns
- Egenskapsgräns
- Administrativ gräns

ANVÄNDNING AV MARK OCH VATTEN

Allmän plats. 4 kap. 5 § 1 st 2 p.

- NATUR Naturområde
- GATA1 Lokalgata med enskilt huvudmannaskap
- NATUR1 Naturområde med enskilt huvudmannaskap

Kvartersmark

- B Bostäder, 4 kap. 5 § 1 st 3 p.

EGENSKAPSBESTÄMMELSER FÖR KVARTERSMARK

Bebyggandets omfattning

- e1 Högsta utnyttjandegrad i byggnadsarea per fastighetsarea är 20 %, 4 kap. 11 § 1 st 1 p.
- e2 Största exploatering per fastighet är 250 kvadratmeter byggnadsarea, 4 kap. 11 § 1 st 1 p.
- 0.0 Högsta byggnadshöjd i meter, 4 kap. 11 § 1 st 1 p.

Fastighetsstorlek

- d1 Minsta fastighetsstorlek är 1500 kvadratmeter, 4 kap. 18 § 1 st p.

Placering

- p1 Huvudbyggnad ska placeras minst 4 meter från fastighetsgräns. Bostadskomplement ska placeras minst 2 meter från fastighetsgräns. Huvudbyggnad och bostadskomplement ska placeras minst 6 meter från gata inom kvartersmark., 4 kap. 16 § 1 st 1 p.

Utformning

- f1 Endast friliggande en- och tvåbostadshus., 4 kap. 16 § 1 st 1 p.

Markens anordnande och vegetation

- n1 Byggnader ska placeras så att befintlig topografi kan bibehållas i möjligaste mån utefter förutsättningar på tomt., 4 kap. 10 §

ADMINISTRATIVA BESTÄMMELSER

Huvudmannaskap

- a2 Huvudmannaskapet är enskilt för den allmänna platsen, 4 kap. 7 §

Genomförandetid

Genomförandetiden är 10 år, 4 kap. 21 §

Markreservat

- u1 Markreservat för allmännyttiga underjordiska ledningar, 4 kap. 5 § 1 st 2 p.

Strandskydd

- a1 Strandskyddet är upphävt, 4 kap. 17 §

2281K-DP-518

Uppgifter om grundkartan

Upprättad genom fotogrammetrisk mätning
Koordinatsystem: SWEREF99 17 15
Höjdsystem: RH2000

Lantmäterikontoret i Sundsvall 2018-10-12

Lena Hugosson
Förvaltningsdirektör

- Traktgräns
- Kvarterstrakt
- Fastighetsgräns
- Kvarternamn
- Byggnader
- Staket
- Gata
- Löv- resp barrträd
- Nivåkurvor
- Rutnätpunkt
- Fastighetsbeteckning

Detaljplan för Tranviken

Antagande

Del av Alnö-Nysäter 3:6 &
Del av Alnö-Nysäter 5:1

Sundsvalls kommun


Upprättad 2019-08-21

Reviderad 2021-09-07

Susanne Klockar
Planchef

Jesper Ljung Holm
Planarkitekt

Skala 1:1000

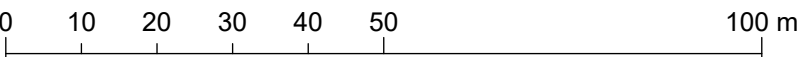

Beslutsdatum	Instans
Godkännande	SBN
Antagande	SBN
2021-11-17	SBN
Laga kraft	
2021-12-16	
Dnr	
SBN-2018-01039	
Genomförandetid	
10 år	

DP-