

Förslag till
ändring av stadsplanen
för del av

ODENSLUND i ÖSTERSUND (del av kv Rödhaken m m)

upprättat av stadsarkitekten i Östersunds kommun
i juni 1974

STADSPLANEKARTA

Östersund den 11 juni 1974

Bo Larsson
Bo Larsson
Stadsarkitekt

Tillhör kommunfullmäktiges i Östersund
beslut den 28/11 1974 § 3 Betygar
L. O. Kimmä
Kommunfullmäktiges sekreterare

BETECKNINGAR

GRUNDKARTAN:

- Kvartersgräns sammanfallande med fastighetsgräns
- Specialområdesgräns sammanfallande med fastighetsgräns
- Parkgräns
- Fastighetsgräns
- Körbana
- Slänt
- Stödmur
- Staket
- Plank
- Byggnad
- Belysningsstolpe
- Rutnätspunkt
- Polygonpunkt
- q, ca, 000 Fastighetsbeteckningar

PLANFÖRSLAGET:

- Linje belägen tre (3) meter utanför det område förslaget avser
- Gällande områdesgräns
- Gällande områdesgräns avsedd att utgå
- Gatu-, kvarters- eller annan områdesgräns
- Särskild områdesgräns. Förbud mot utfart
- Tvärtreck med pil markerar förbudets slut
- Bestämmelesgräns

Allmän plats:

- Gata resp park


Byggnadskvarter:

- BF Område för bostadsändamål, fristående hus
- B Område för bostadsändamål
- H Område för handelsändamål

Övriga beteckningar:

- Mark som ej får bebyggas
- Mark där skärmtak får uppföras resp mark där uthus undantagsvis får uppföras
- Område för parkeringsändamål
- I II Antal våningar
- V Vindsinredning
- +000,0 Gällande gatuhöjd
- +000,0 Gatuhöjd
- U Mark tillgänglig för underjordiska ledningar

Skala 1:1000
10 0 10 20 30 40 50 100 M

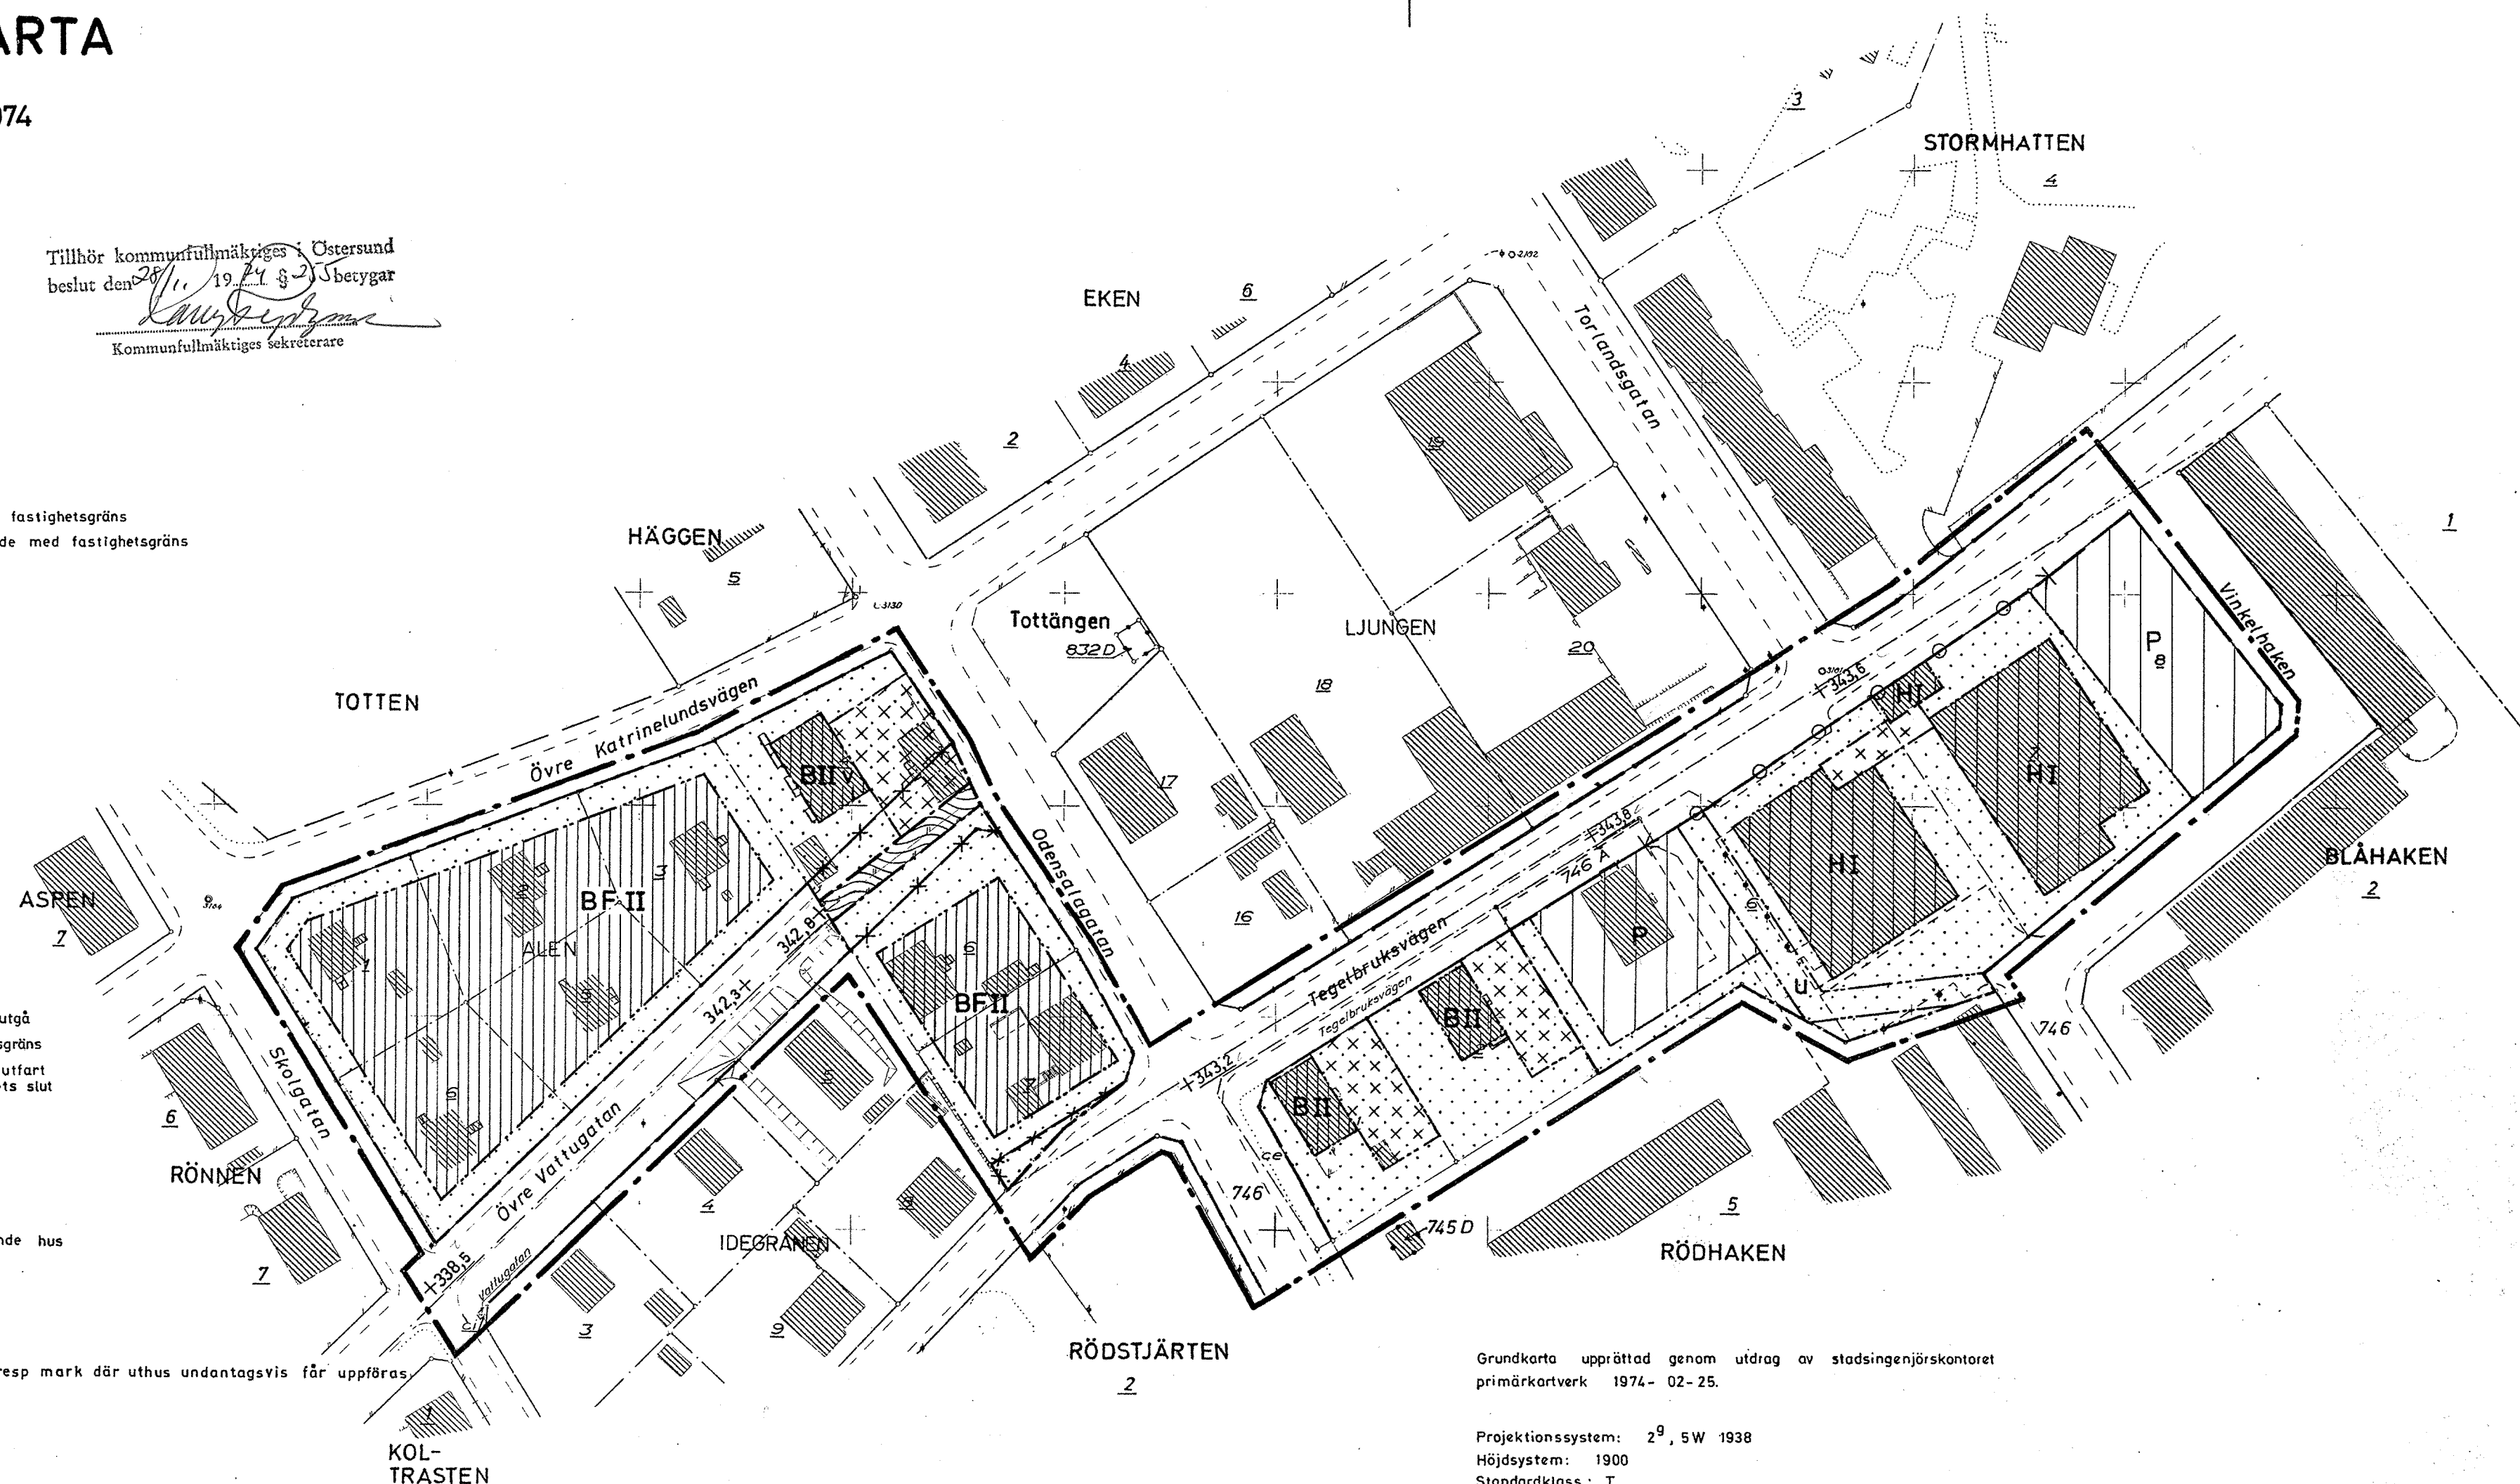

Grundkarta upprättad genom utdrag av stadsingenjörskontoret
primärkartverk 1974-02-25.

Projektionssystem: 29, 5 W 1938
Höjdsystem: 1900
Standardklass: I
Byggnader karterade med fasadlinjer.
Fastighetsredovisning ajour 1974-06-28

Olof Rosenius
Olof Rosenius
Stadsingenjör

Fastställt genom länsstyrelsens be-
slut denna dag, betyggar.
Östersund 12.08.1975

M. O. Kimmä
M. O. Kimmä