

Genom beslut den 3 oktober 1963, vilket numera vunnit laga kraft har länsstyrelsen i Malmöhus län fastställt det å denna karta avfattade förslag till byggnadsplan; betygar. Malmö i landskansliet den 30 september 1964.

På tjänstens vägnar:
E Webrink

Stämpel två kronor
pf. exp.

Skälder -

Tillhör länsstyrelsens i Malmöhus län resolution den 3 oktober 1963
På tjänstens vägnar:
G Gunnarson

Förslag till byggnadsplan
för norra delen av
JONSTORPS KYRKBY
samt ändring i byggnadsplan
inom Brunnby och Jonstorp,
Jonstorps k:n, Malmöhus län

upprättat, Stockholm den 4 januari 1961
ö EGLERS STADSPLANEBYRÅ

Fred Forbat
FRED FORBAT
arkitekt SAR


Stefan Romare
STEFAN ROMARE
arkitekt SAR

På grundval av en av
distriktslantmätare Gösta
Jonsson åren 1948-1950
upprättad och år 1958
kompleterad grundkarta


Antagen av kom.fullmäktige i
Jonstorp den 15/3 1962
Jonstorps Kommunalnämnd
Gustaf Nilsson

reviderad den 30-5-1961

reviderad den 30-11-1961

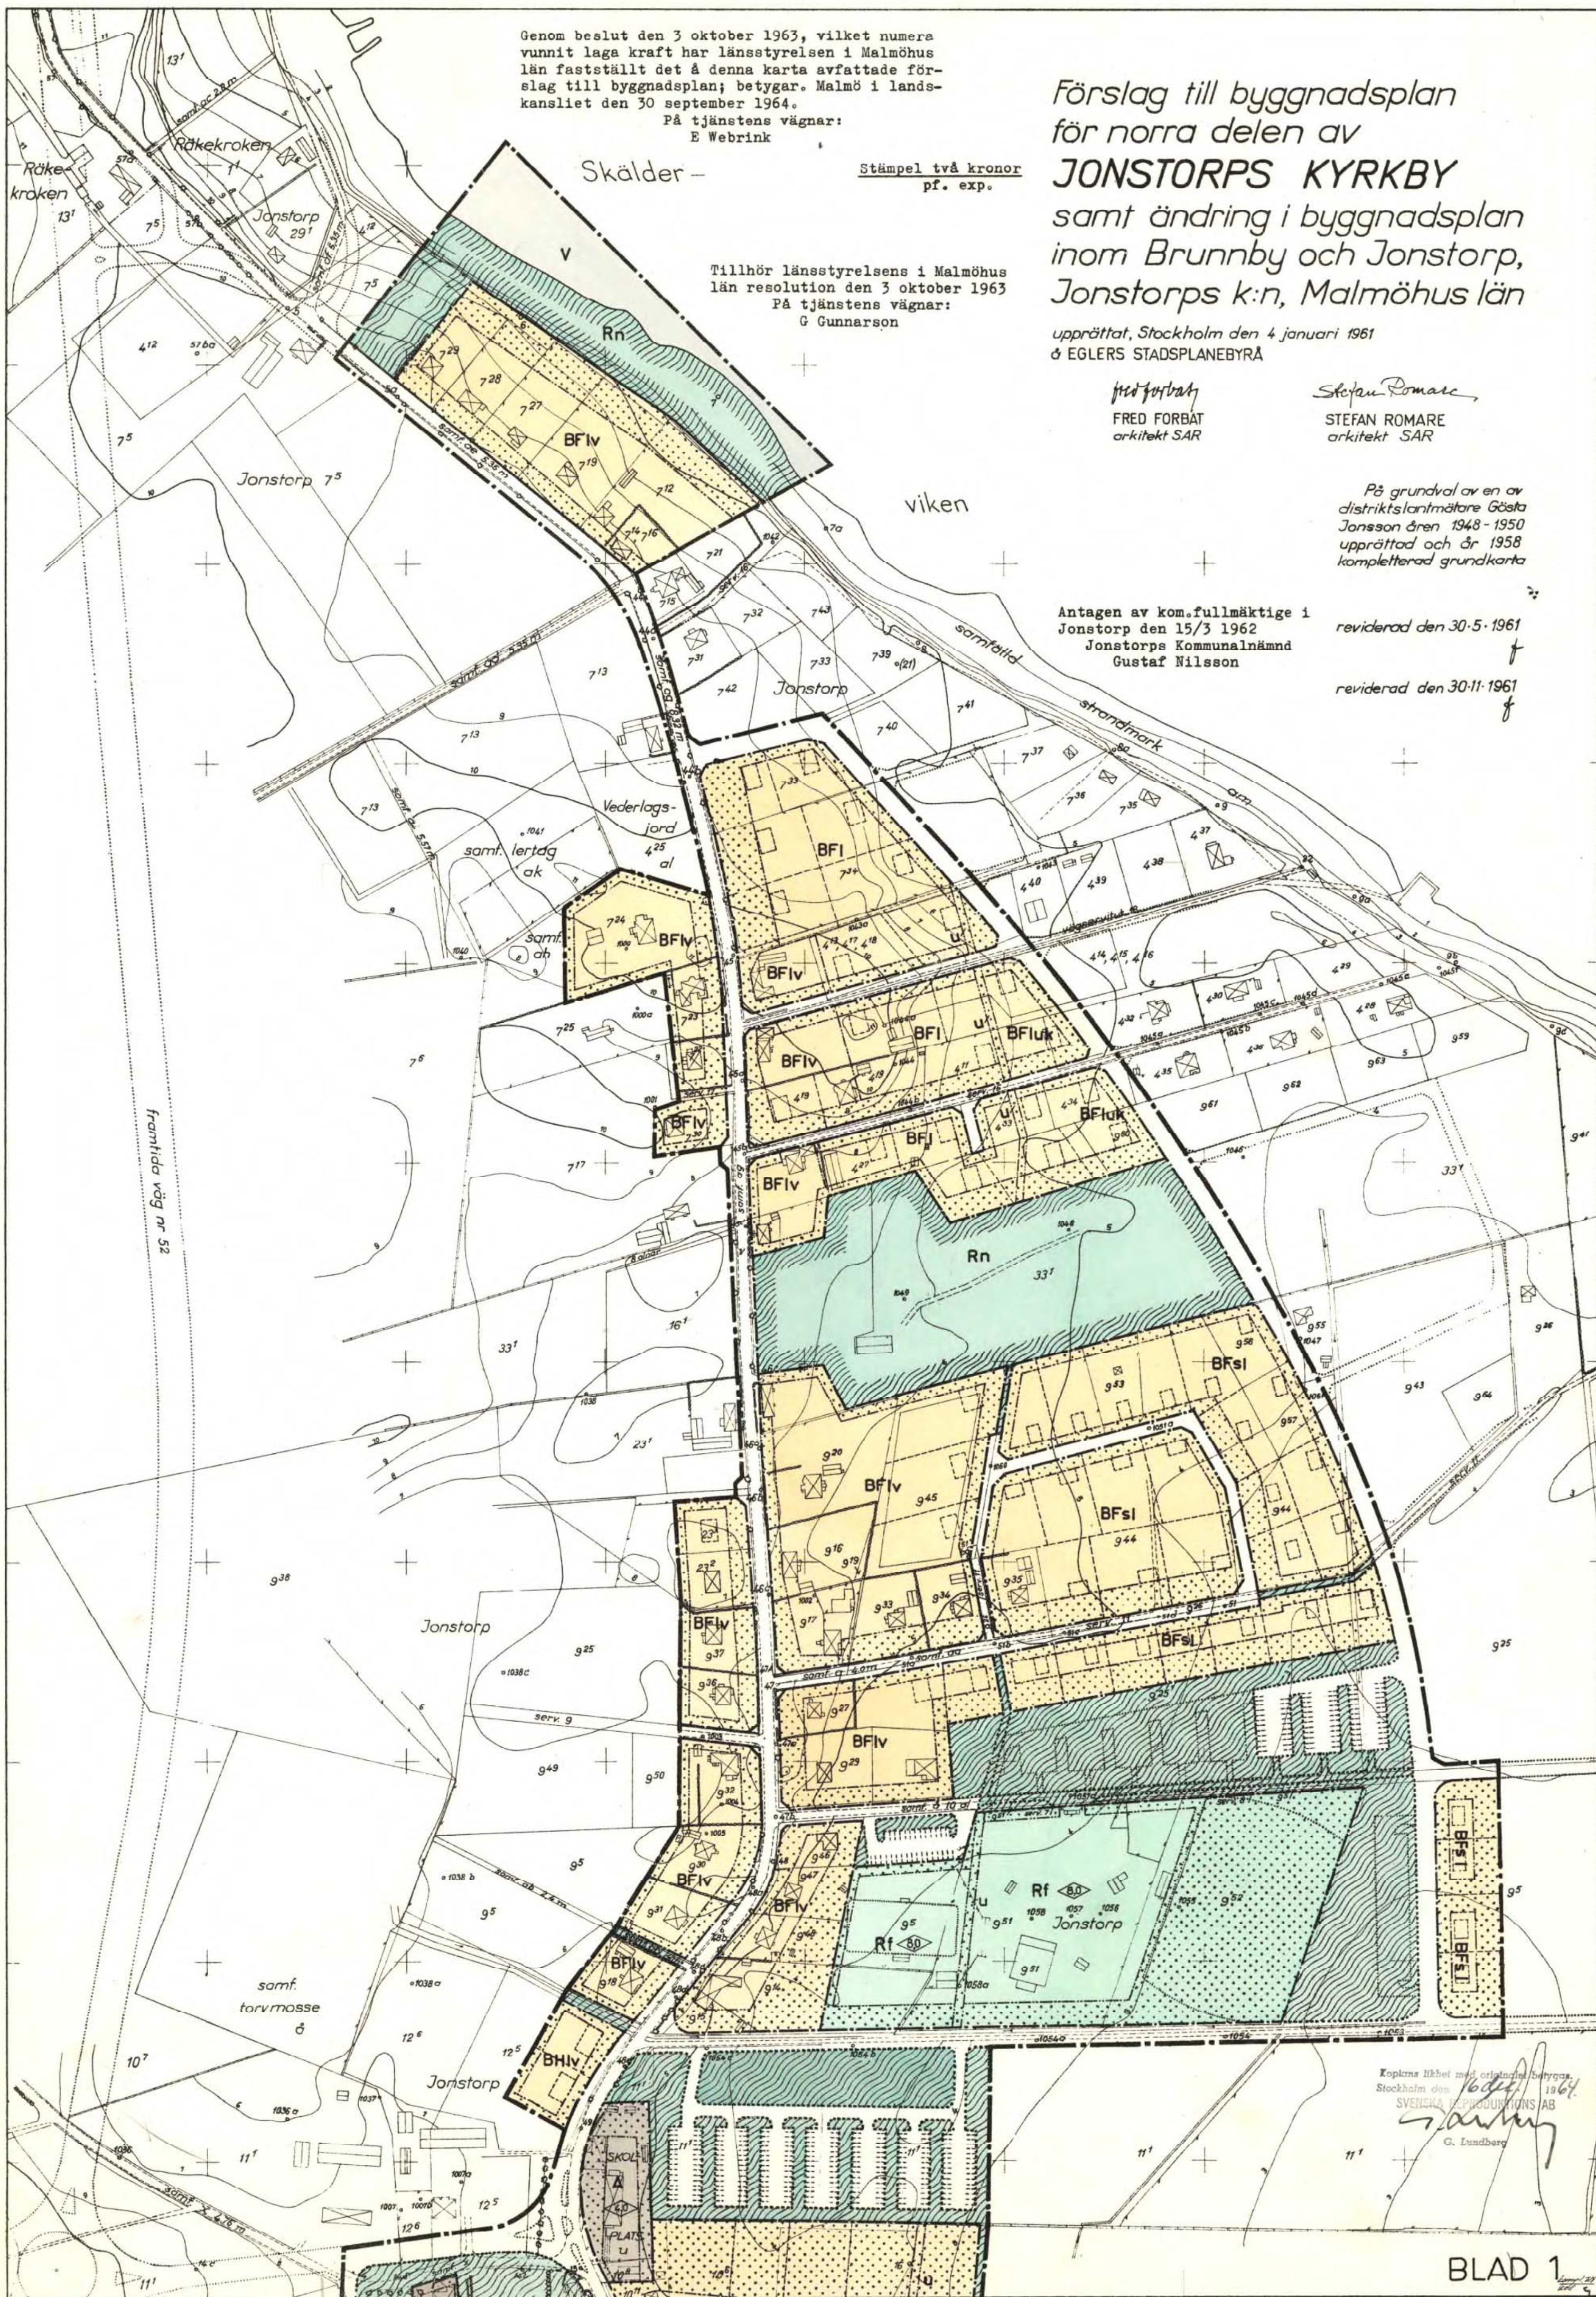

Kopieras likhet med originalen betygar
Stockholm den 1964
SVENSKA REPRODUKTIONS AB
G. Lundberg

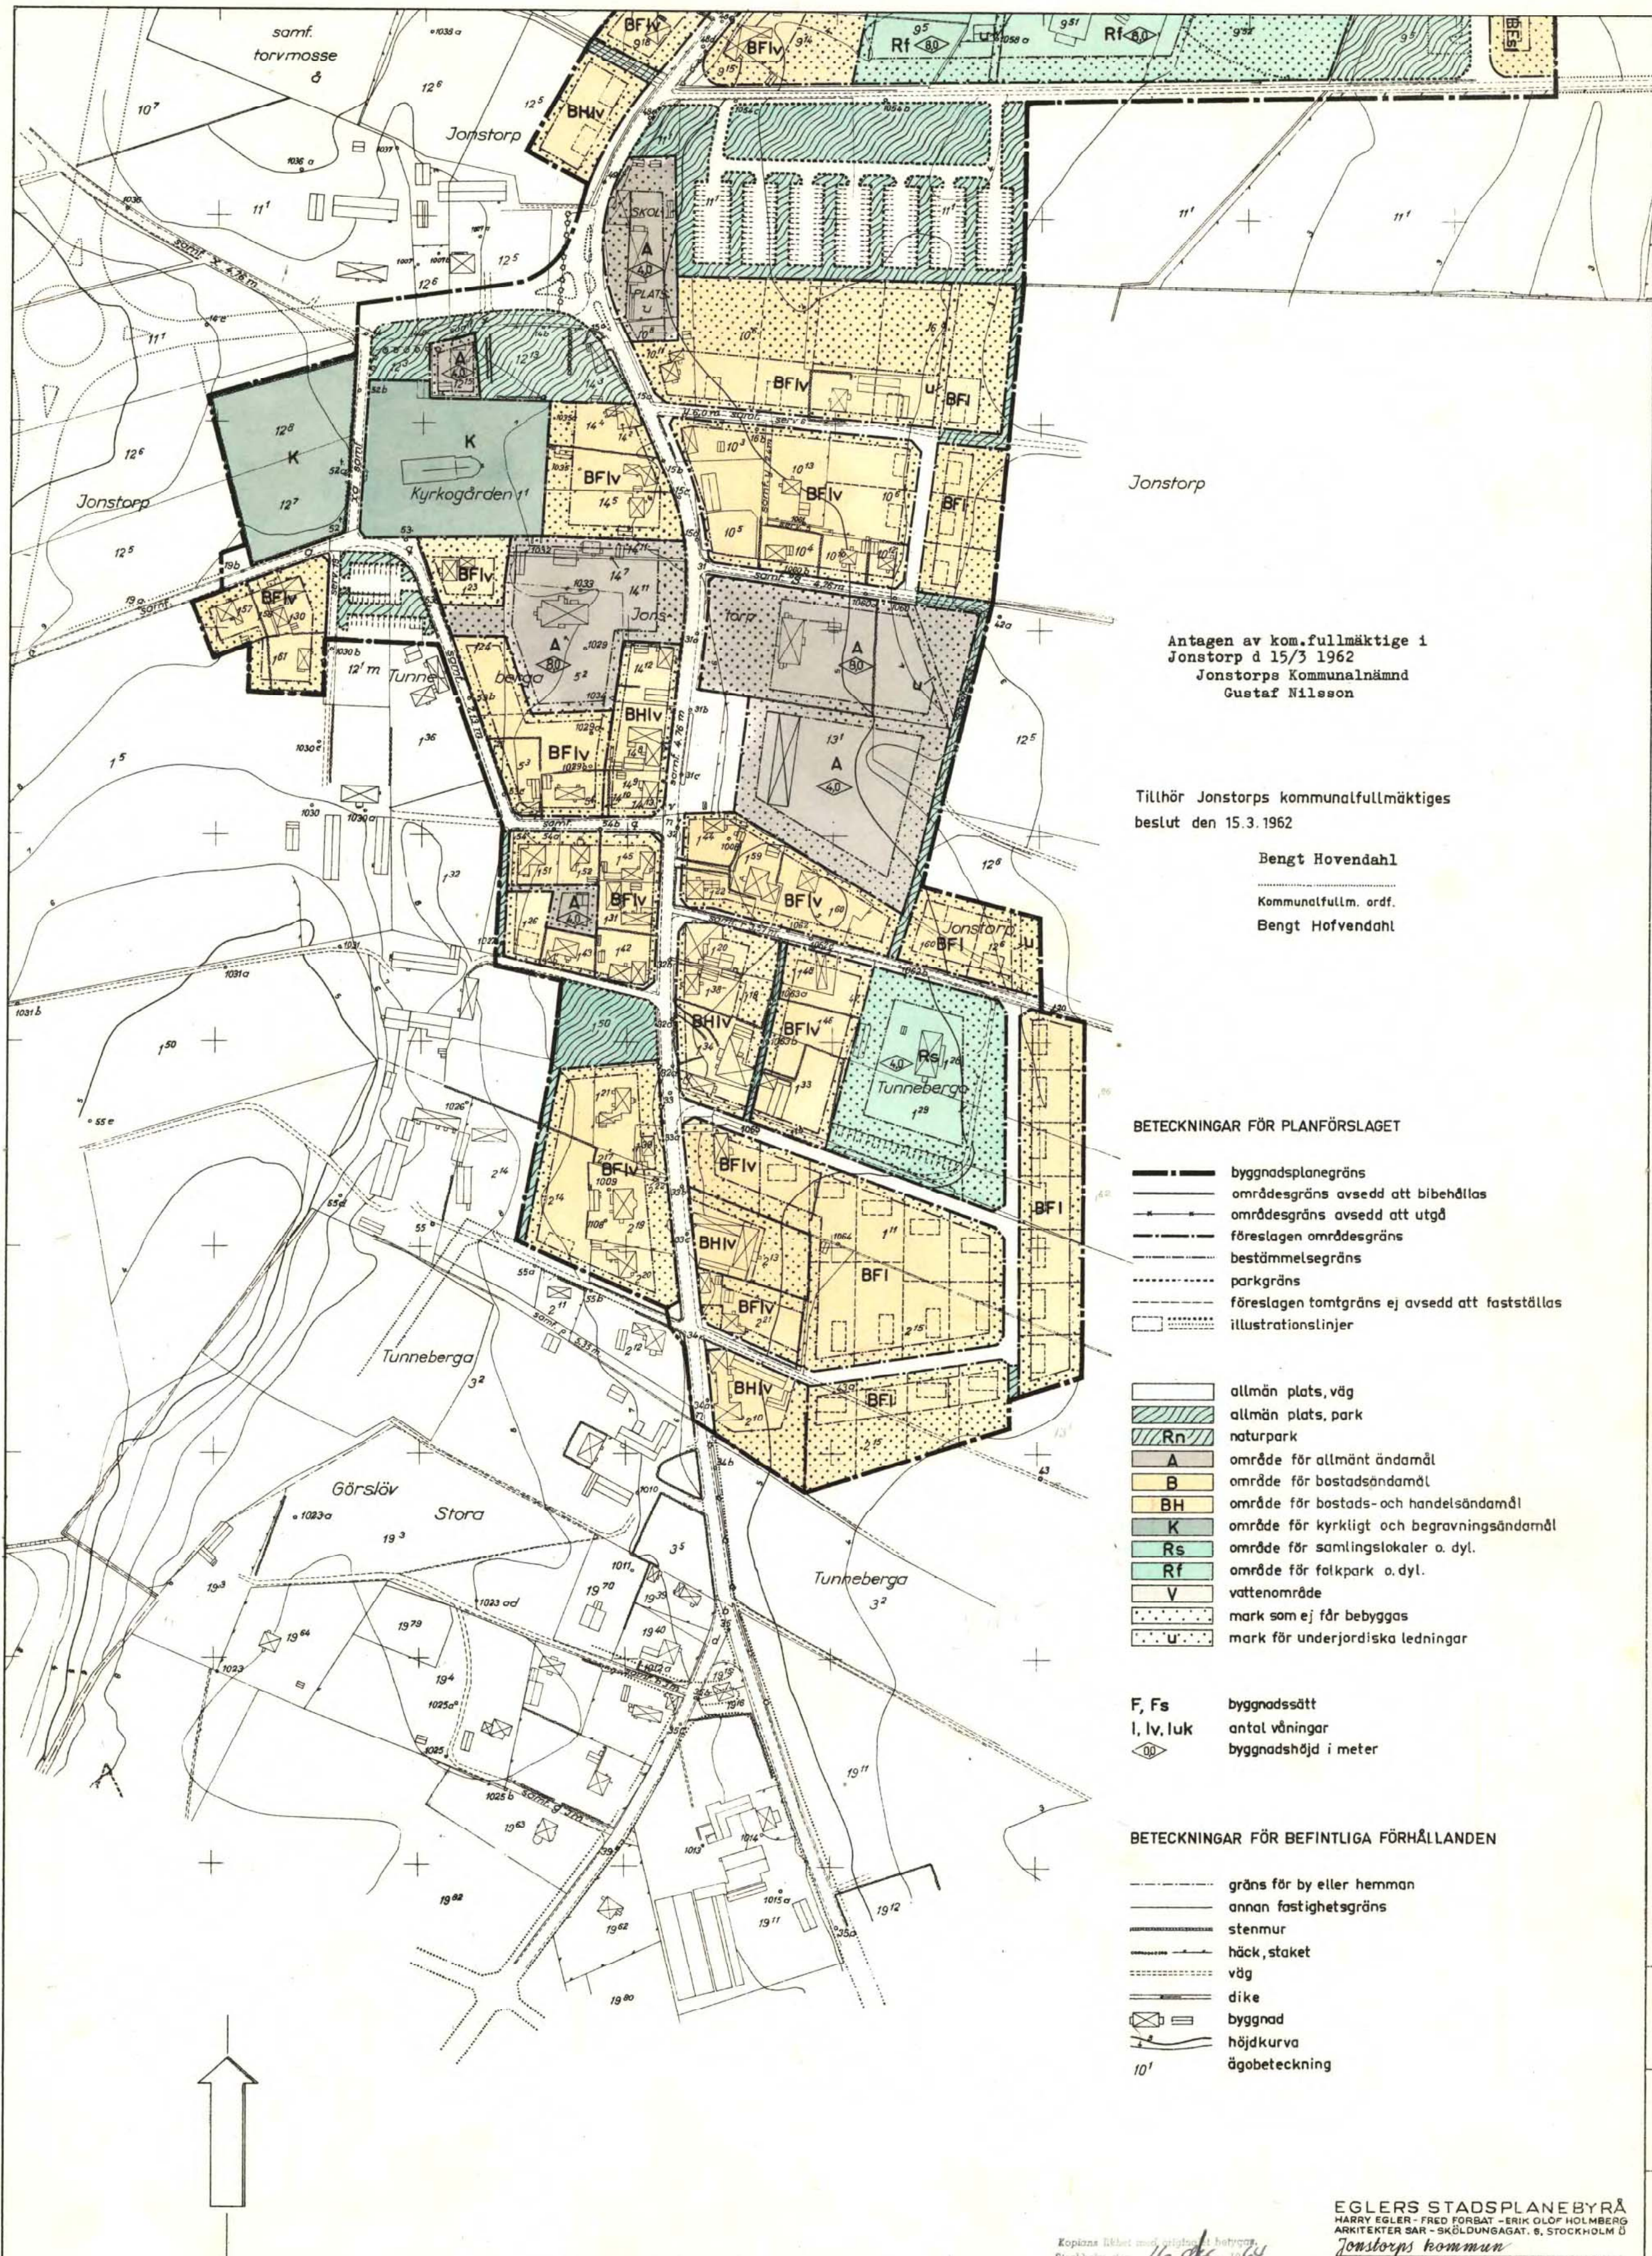

Antagen av kom.fullmäktige i
Jonstorp d 15/3 1962
Jonstorps Kommunalnämnd
Gustaf Nilsson

Tillhör Jonstorps kommunalfullmäktiges
beslut den 15.3.1962

Bengt Hovendahl
Kommunalfullm. ordf.
Bengt Hofvendahl

BETECKNINGAR FÖR PLANFÖRSLAGET

- byggnadsplanegräns
- områdesgräns avsedd att bibehållas
- områdesgräns avsedd att utgå
- föreslagen områdesgräns
- bestämmelsegräns
- parkgräns
- föreslagen tomtragrs ej avsedd att fastställas
- illustrationslinjer

- allmän plats, väg
- allmän plats, park
- Rn naturpark
- A område för allmänt ändamål
- B område för bostadsändamål
- BH område för bostads- och handelsändamål
- K område för kyrkligt och begravningsändamål
- Rs område för samlingslokaler o. dyl.
- Rf område för folkpark o. dyl.
- V vattenområde
- mark som ej får bebyggas
- u mark för underjordiska ledningar

- F, Fs byggnadssätt
- l, lv, luk antal våningar
- byggnadshöjd i meter

BETECKNINGAR FÖR BEFINTLIGA FÖRHÅLLANDEN

- gräns för by eller hemman
- annan fastighetsgräns
- stenmur
- häck, staket
- väg
- dike
- byggnad
- höjdkurva
- ägobeteckning