

FÖRSLAG
TILL ÄNDRING AV
STADSPLAN OCH STADSPLANEBESTÄMMELSER FÖR
DEL AV KVARTERET BÅGLAMPAN
I HALMSTAD

UPPRÄTTAT DEN 16 MARS 1943 AV

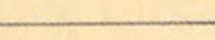
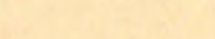
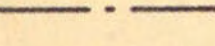
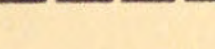
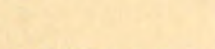
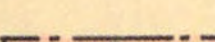
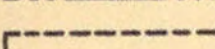
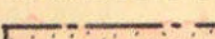
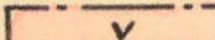
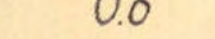
J. Neergaard
Sodnstræde

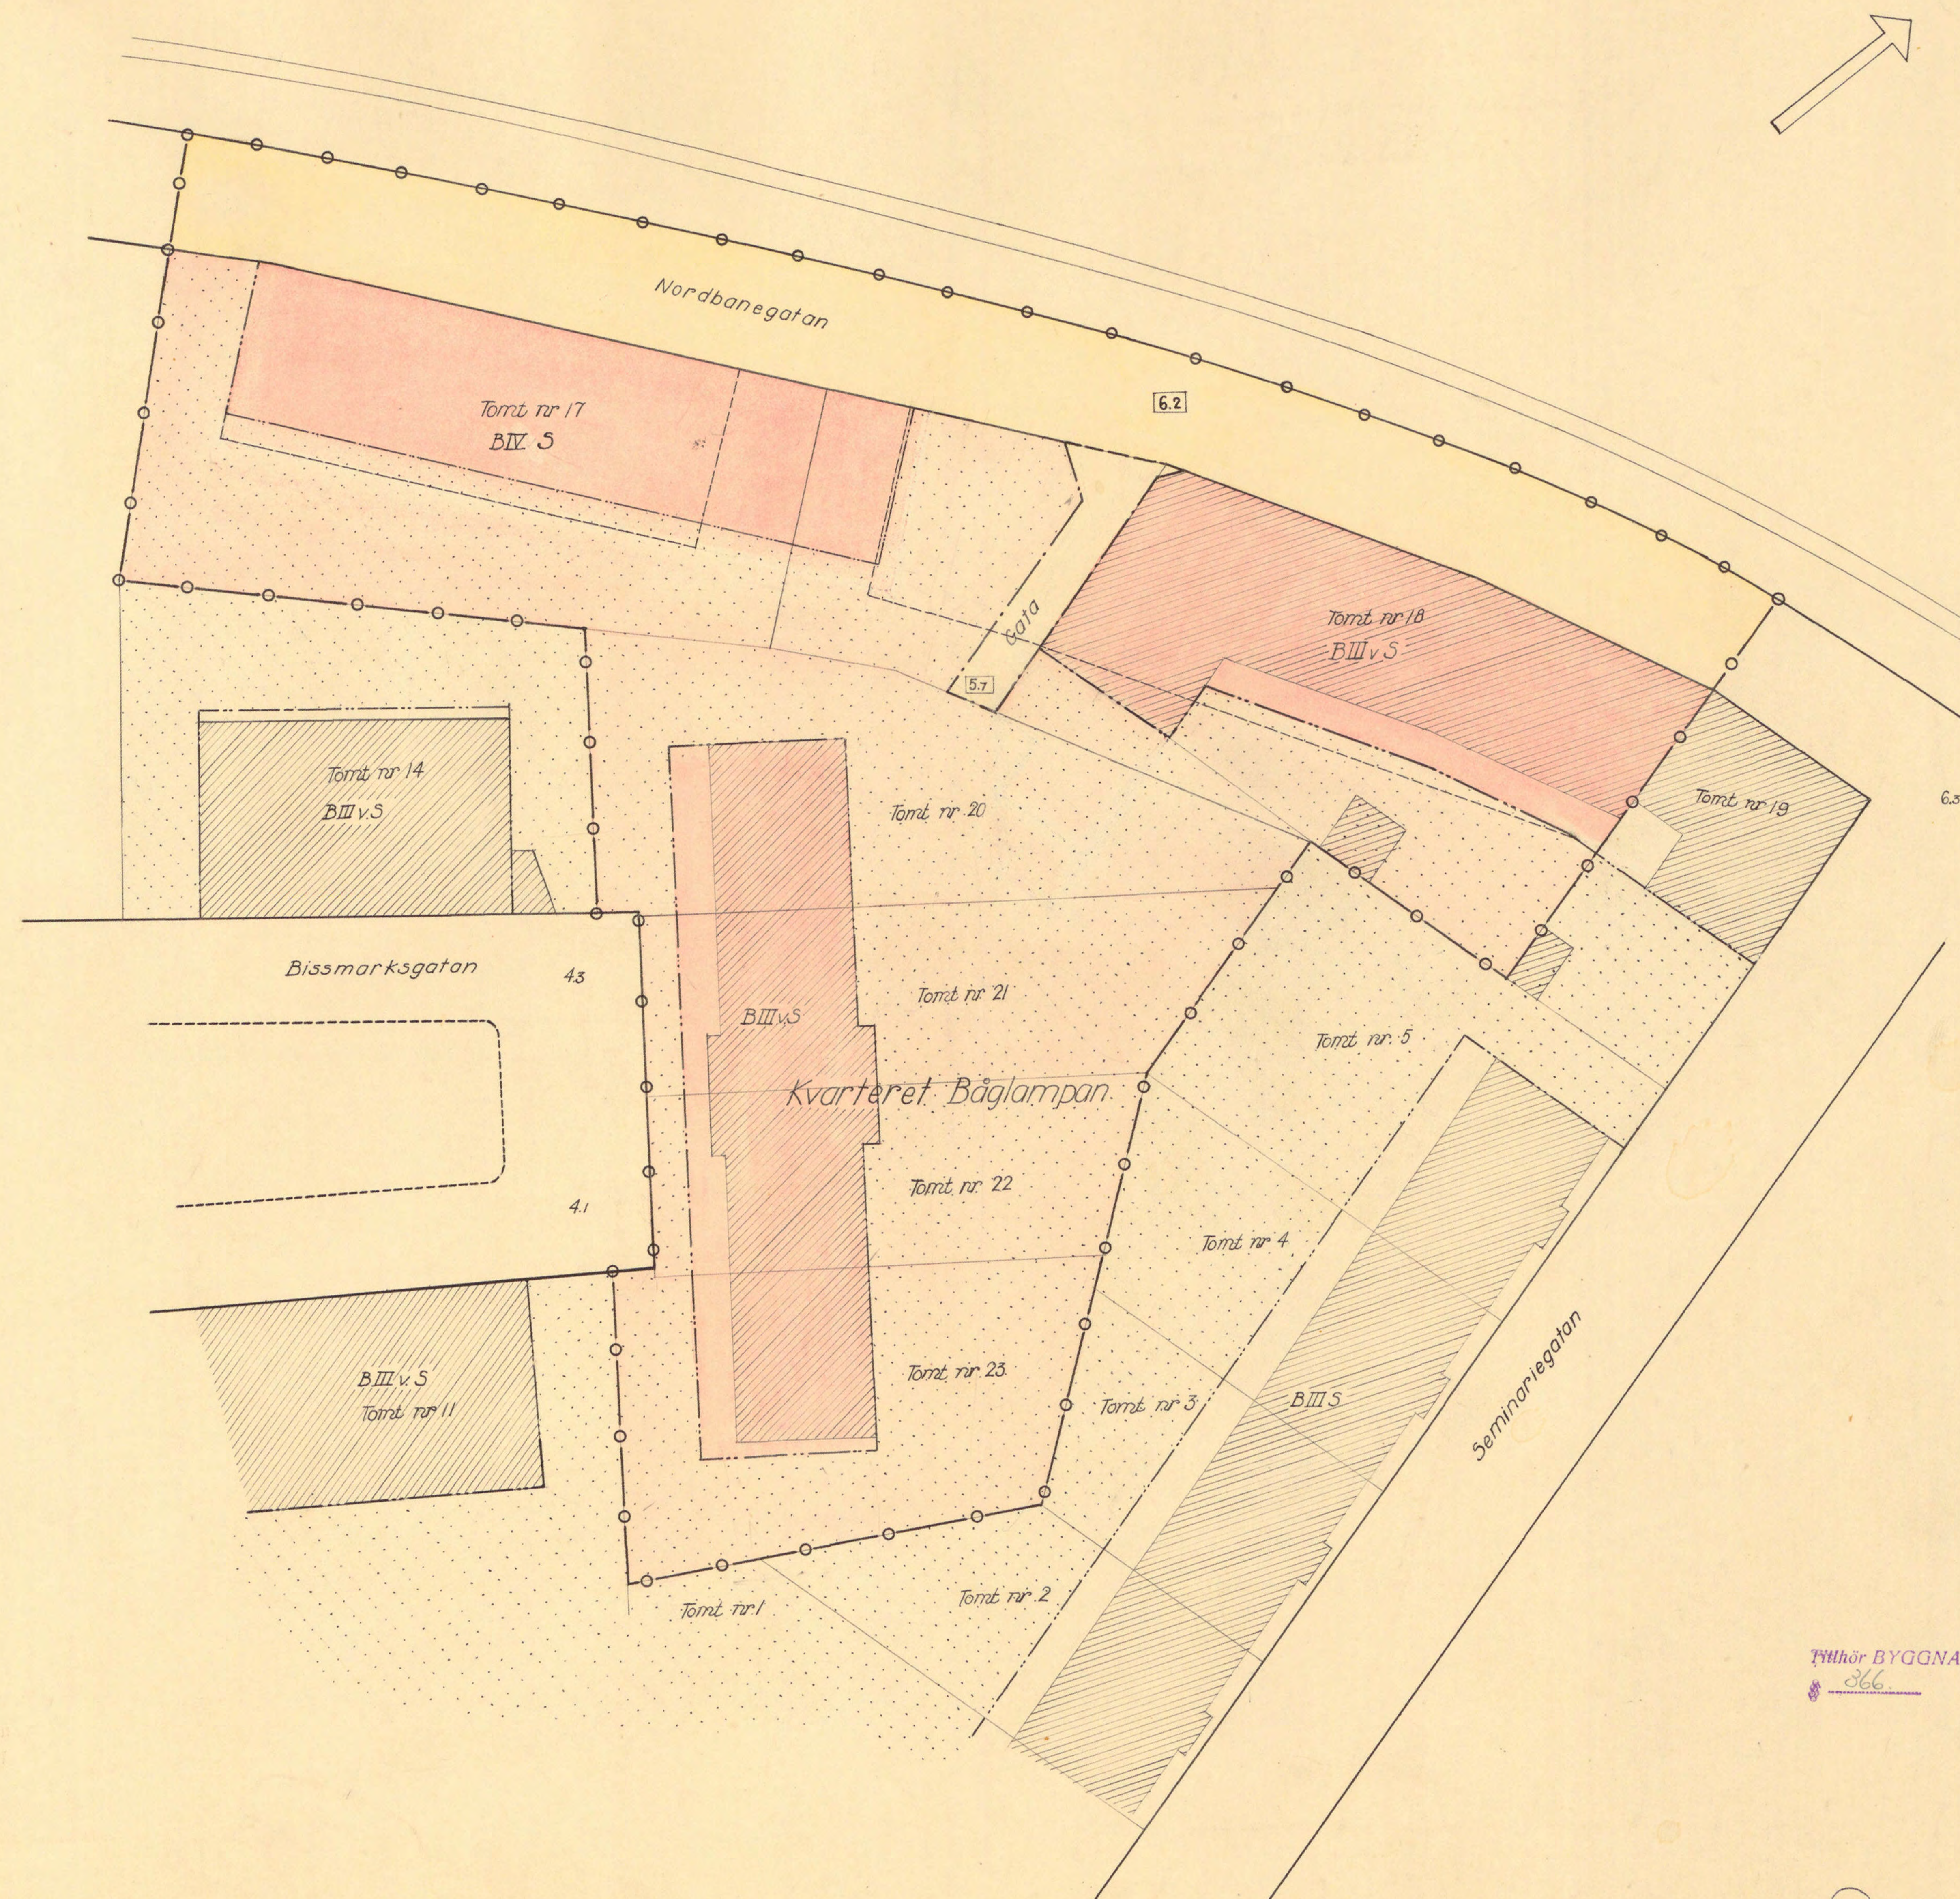
Berni Struck
T.F. STADSINGENIÖR

Reviderat enligt byggnadsnämndens
beslut den 16 mars 1943.

Reviderat den 2 juni 1943.
" " 22 juni 1943.
" " 2 juli 1943.

Beteckningar:

-  Stadsplane-
gräns.
 Agogräns, ej sammanfallande med andra linjer eller
gränsbeteckningar. Ej avsedda att fastställas.
 Föreslagen ny gräns för kvarter och gator.
 Fastställd kvartersgräns, vilken bibehålles.
 Fastställd gräns, vilken utgår.
 Gräns mellan kvartersdelar med olika stadsplane-
bestämmelser.
 Gräns mellan park och gata.
 B Område för bostadsändamål.
 Parkområde.
 Område, som ej får bebyggas.
 S Kvartersmark för slutet byggnadssätt.
 V Kvartersmark där vindsinredning tillåtes.
 III IV Varningsantal.
 Befintliga byggnader.
 0.0 Gatuhöjder. Nollplan: havets m.v.y. Förut fastställda.
 0.0 Gatuhöjder. Avsedda att fastställas.



Förhör BYGGNADSNÄMNDENS beslut av den 11 Aug 1965

Ex officio:

L. Wengert

Tillhör Kungl. Maj:ts beslut
den 5 November 1943.
Stockholm i Kommunikationsdepartementet

Ex officio:

M. L. Reed

Tillhör stadsfullmäktiges i Halmstad
Beslut den 26 augusti 1983; § 146; betyg
Stämman

Beulah Hyde

GÄLLANDE. Berthold Rydell