


Dp 542

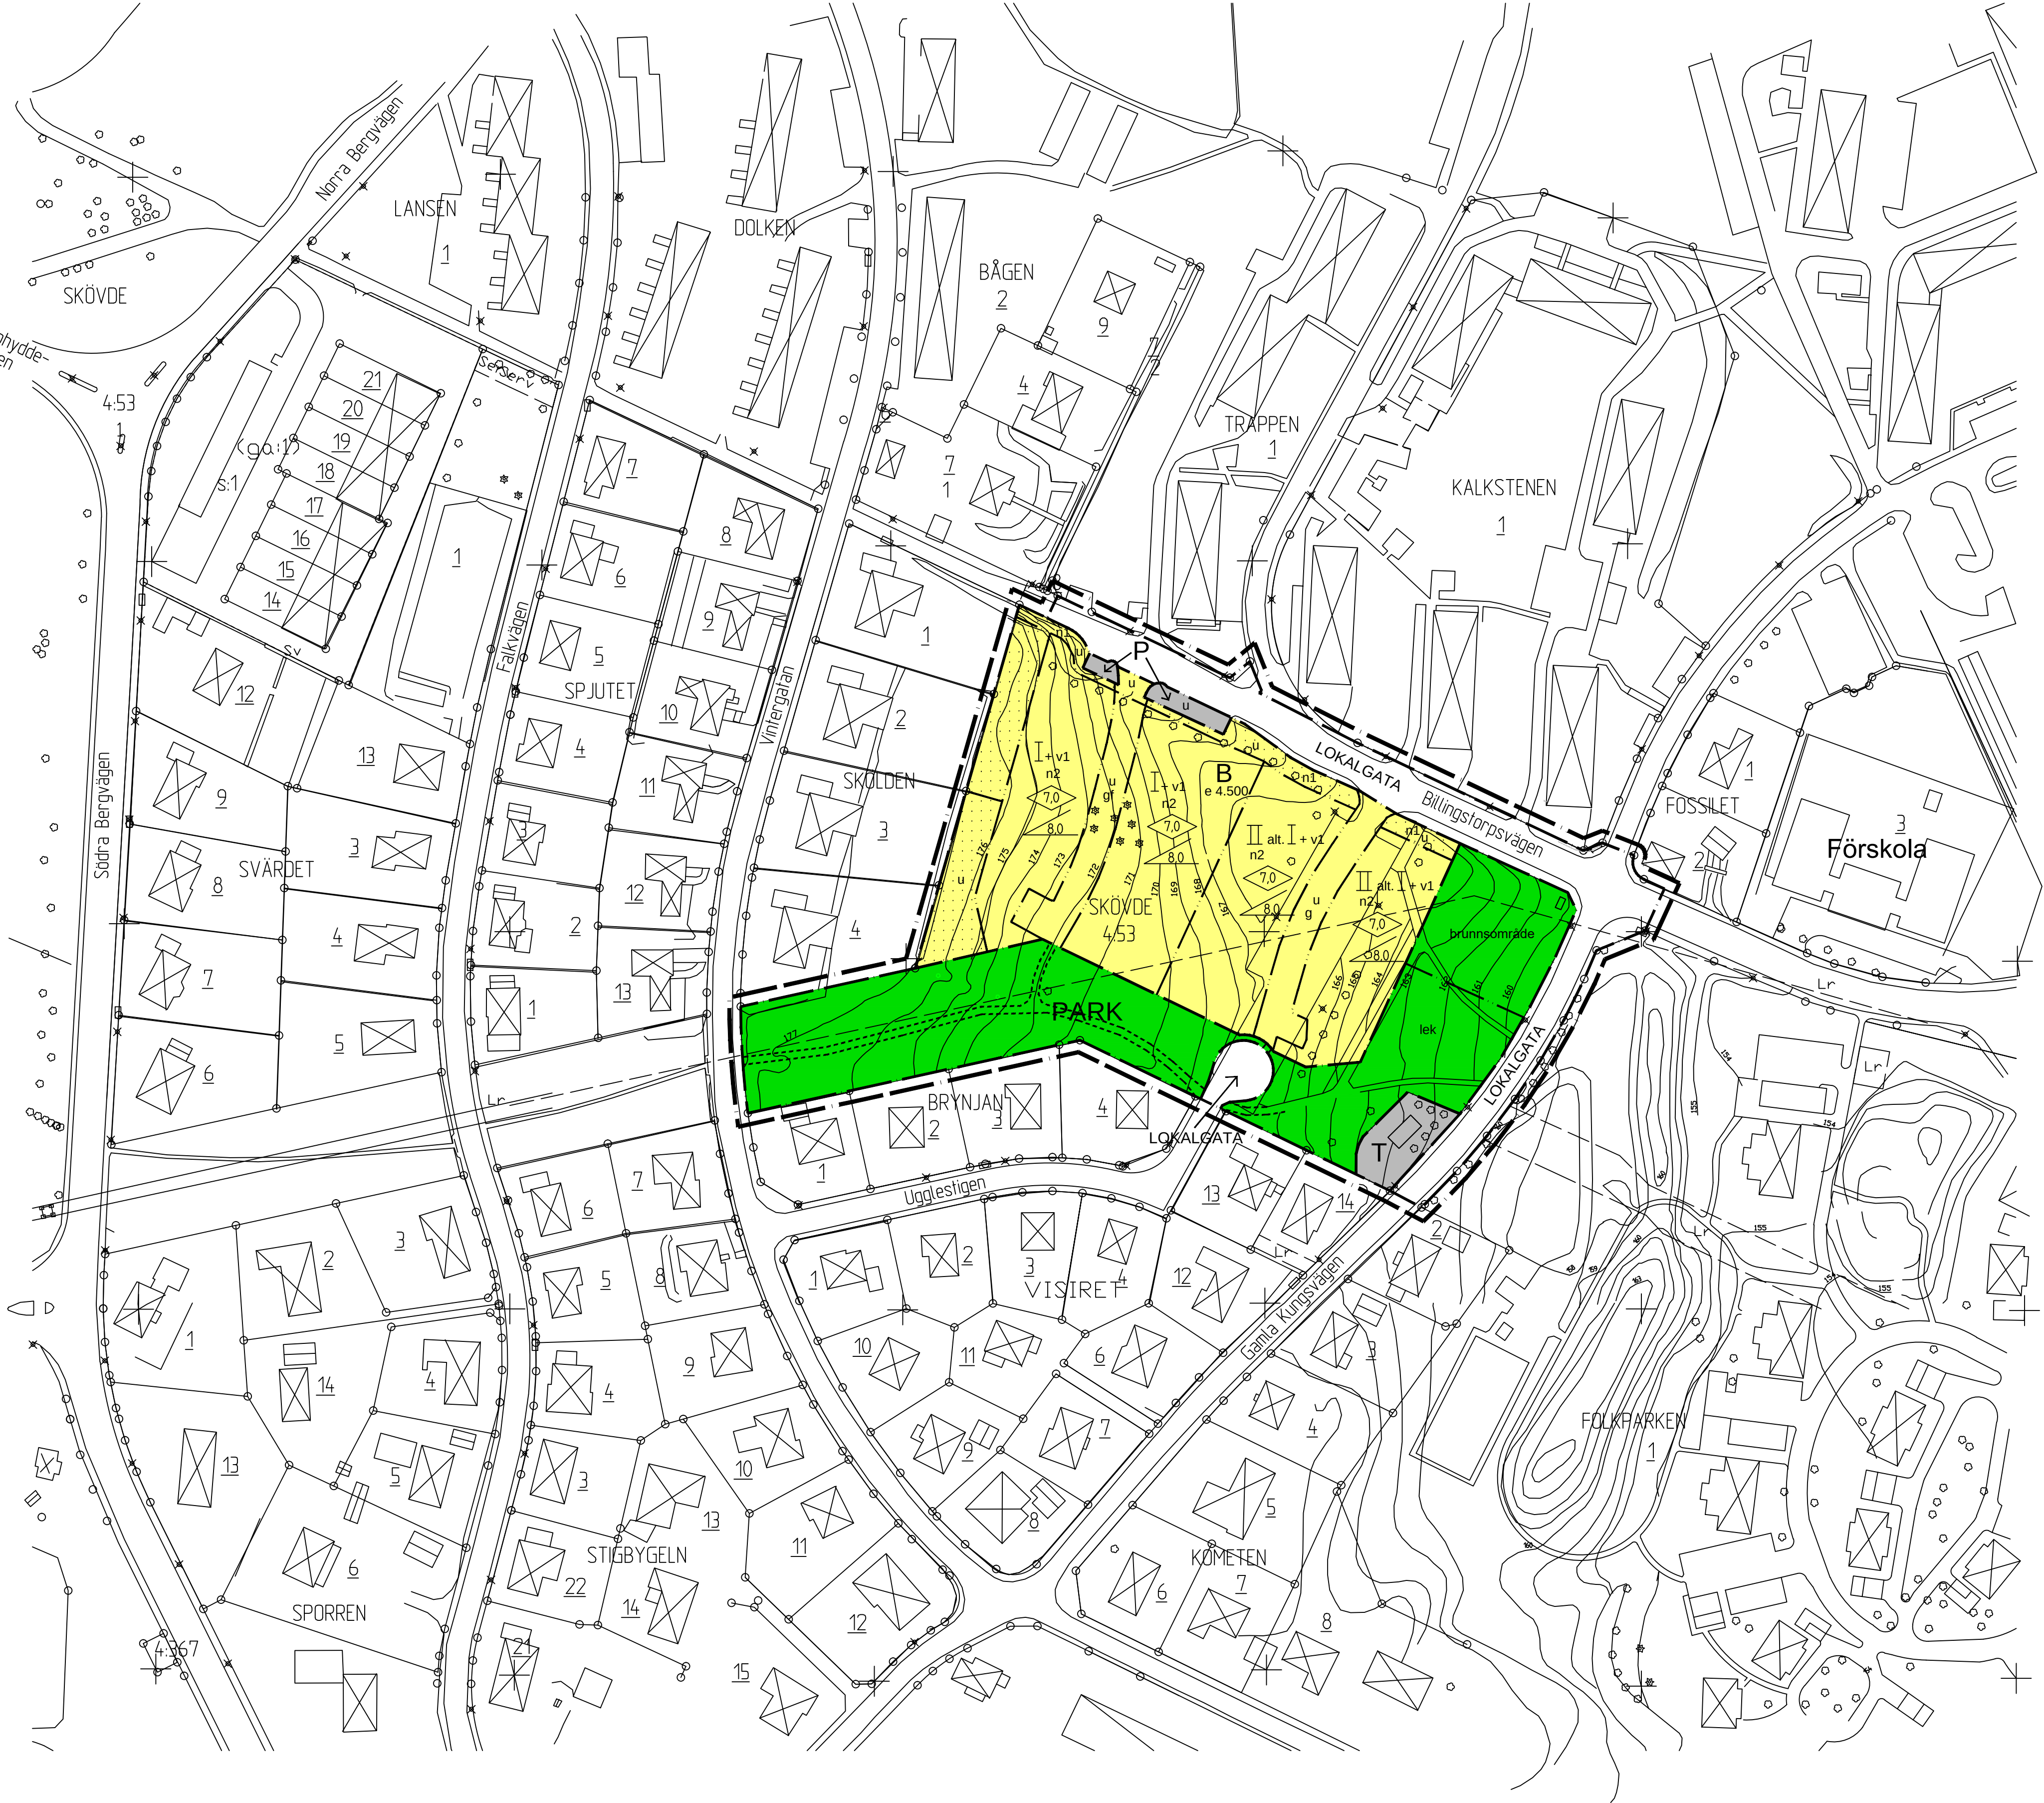

PLANBESTÄMMELSER

Följande gäller inom områden med nedanstående beteckningar. Där beteckning saknas gäller bestämmelsen inom hela planområdet. Endast angiven användning och utformning är tillåten.

GRÄNSBETECKNINGAR

- Linje ritad 3 meter utanför planområdets gräns
- Användningsgräns
- Egenskapsgräns

ANVÄNDNING AV ALLMÄN PLATS

- LOKALGATA: Lokaltrafik
- PARK: Parkområde

UTFORMNING AV ALLMÄN PLATS

- tek: Lekplats skall anordnas
- brunnsområde: Inom brunnsområde får endast vattenfäktverksamhet bedrivas

ANVÄNDNING AV KVARTERSMARK

- B: Bostäder
- T: Pumpstation
- P: Parkering

UTNYTTJANDEGRAD

- e 000: Största bruttoarea i kvadrater över mark

BEGRÄNSNING AV MARKENS BEBYGGANDE

- Marken får inte bebyggas
- Marken skall vara tillgänglig för allmänna underjordiska ledningar
- Marken skall planteras med träd som skall bevaras för framtiden
- Området skall planteras med träd och buskar i skälig omfattning
- Marken skall vara tillgänglig för gemensamhetsanläggning

PLACERING, UTFORMNING, UTFÖRANDE

- Byggnadshöjd
- Största taklutning i grader
- II alt. I+ v1: Högst två våningar alt. en våning plus suterrängvåning
- I+ v1: Högst en våning plus suterrängvåning

ADMINISTRATIVA BESTÄMMELSER

Genomförandeliden slutar 10 år efter det att planen vunnit laga kraft


Illustrationslinje

UPPLYSNINGAR

Detaljplanen är upprättad enligt plan- och bygglagen (PBL)
Grundkartan är upprättad av Plan, Bygg o Lantmäterikontoret
Fastighetsregisterkartan: Skövde

GRUNDKARTANS BETECKNINGAR

- SKÖVDE 2, SKÖVDE 453: Fastighetsgräns
- Fastighetsbeteckning
- Byggnader, fasadlinjer redovisade
- Häck
- Gata
- Träd
- Nivåkurvor
- Ruttningspunkt

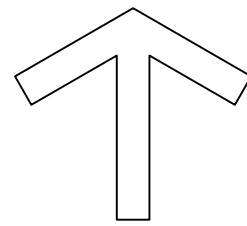

SKÖVDE KOMMUN SKÖVDE KOMMUN Plan, Bygg o Lantmäterikontoret		Beskrivning Genomförandebeskrivning Samrådsredogörelse Illustrationskarta Fastighetsförteckning Uställningsutlåtande
--	--	---