

FÖRSLAG TILL STADSPLAN FÖR FASTIGHETERNA SKÅLBY 3⁵⁵⁴ M.F.L. (BJÖRKEBYSKOLAN) I JÄRFÄLLA KOMMUN, STOCKHOLMS LÄN

STADSARKITEKTKONTORET, JAKOBSBERG DEN 6 APRIL 1967
REVIDERAD DEN 25 JULI 1967

STELLAN HAVERLING
STADSARKITEKT

PEHR OLOF DANIELSSON
PLANARKITEKT

Antagen av Järfälla kommunfullmäktige
den 11 december 1967 § 223
i tjänsten
Hugo Ekström

BETECKNINGAR: STADSPLANEKARTAN

- STADSPLANEGRÄNS BELÄGEN 3 METER UTANFÖR DET OMRÅDE FÖRSLAGET AVSER
- GÄLLANDE OMRÅDES- RESP. BESTÄMMELSEGRÄNS
- GÄLLANDE OMRÅDES- ELLER BESTÄMMELSEGRÄNS, AVSEDD ATT UTGÅ
- GATU-, KVARTERS- ELLER ANNAN OMRÅDESGRÄNS
- SÄRSKILD OMRÅDESGRÄNS, ANORDNANDE AV STÅNGSEL
- BESTÄMMELSEGRÄNS
- ILLUSTRATIONSLINJER EJ AVSEDDA ATT FASTSTÄLLAS
- GATUMARK; PARK ELLER PLANTERING
- TRANSFORMATORSTATION
- OMRÅDE FÖR ALLMÄNT ÄNDAMÅL
- OMRÅDE FÖR PARKERING
- MARK SOM ICKE FÅR BEBYGGAS
- MARK TILLGÄNGLIG FÖR UNDERJORDISKA LEDNINGAR
- BYGGNADSHÖJD RÄKNAD FRÅN SAMHÄLLET'S NOLLPLAN
- +000 GATUHÖJD

GRUNDKARTAN

- GÄLLANDE OMRÅDES- OCH BESTÄMMELSEGRÄNS
- FASTIGHETSGRÄNS
- BYGGNADER
- HUVUDVATTENLEDNING ELLER TELEKABEL
- NIVÅKURVOR
- VÄG
- FASTIGHETSBETECKNING
- PUNKT I RUTNÄT


GRUNDKARTANS RIKTIGHET BESTYRKES:

STIG RUDHE
STADSINGENJÖR

Ar 1968 den 29 april
fastställdes denna stadplan/byggnadsplan
på ett länsstyrelsen beslut samma dag närmare
utvisat. Länsstyrelsen i Stockholms län som även
på tjänstens vägar

H. Danielsson

Kopians likhet med originalet
bestyrkes i tjänsten:
S. Holmberg

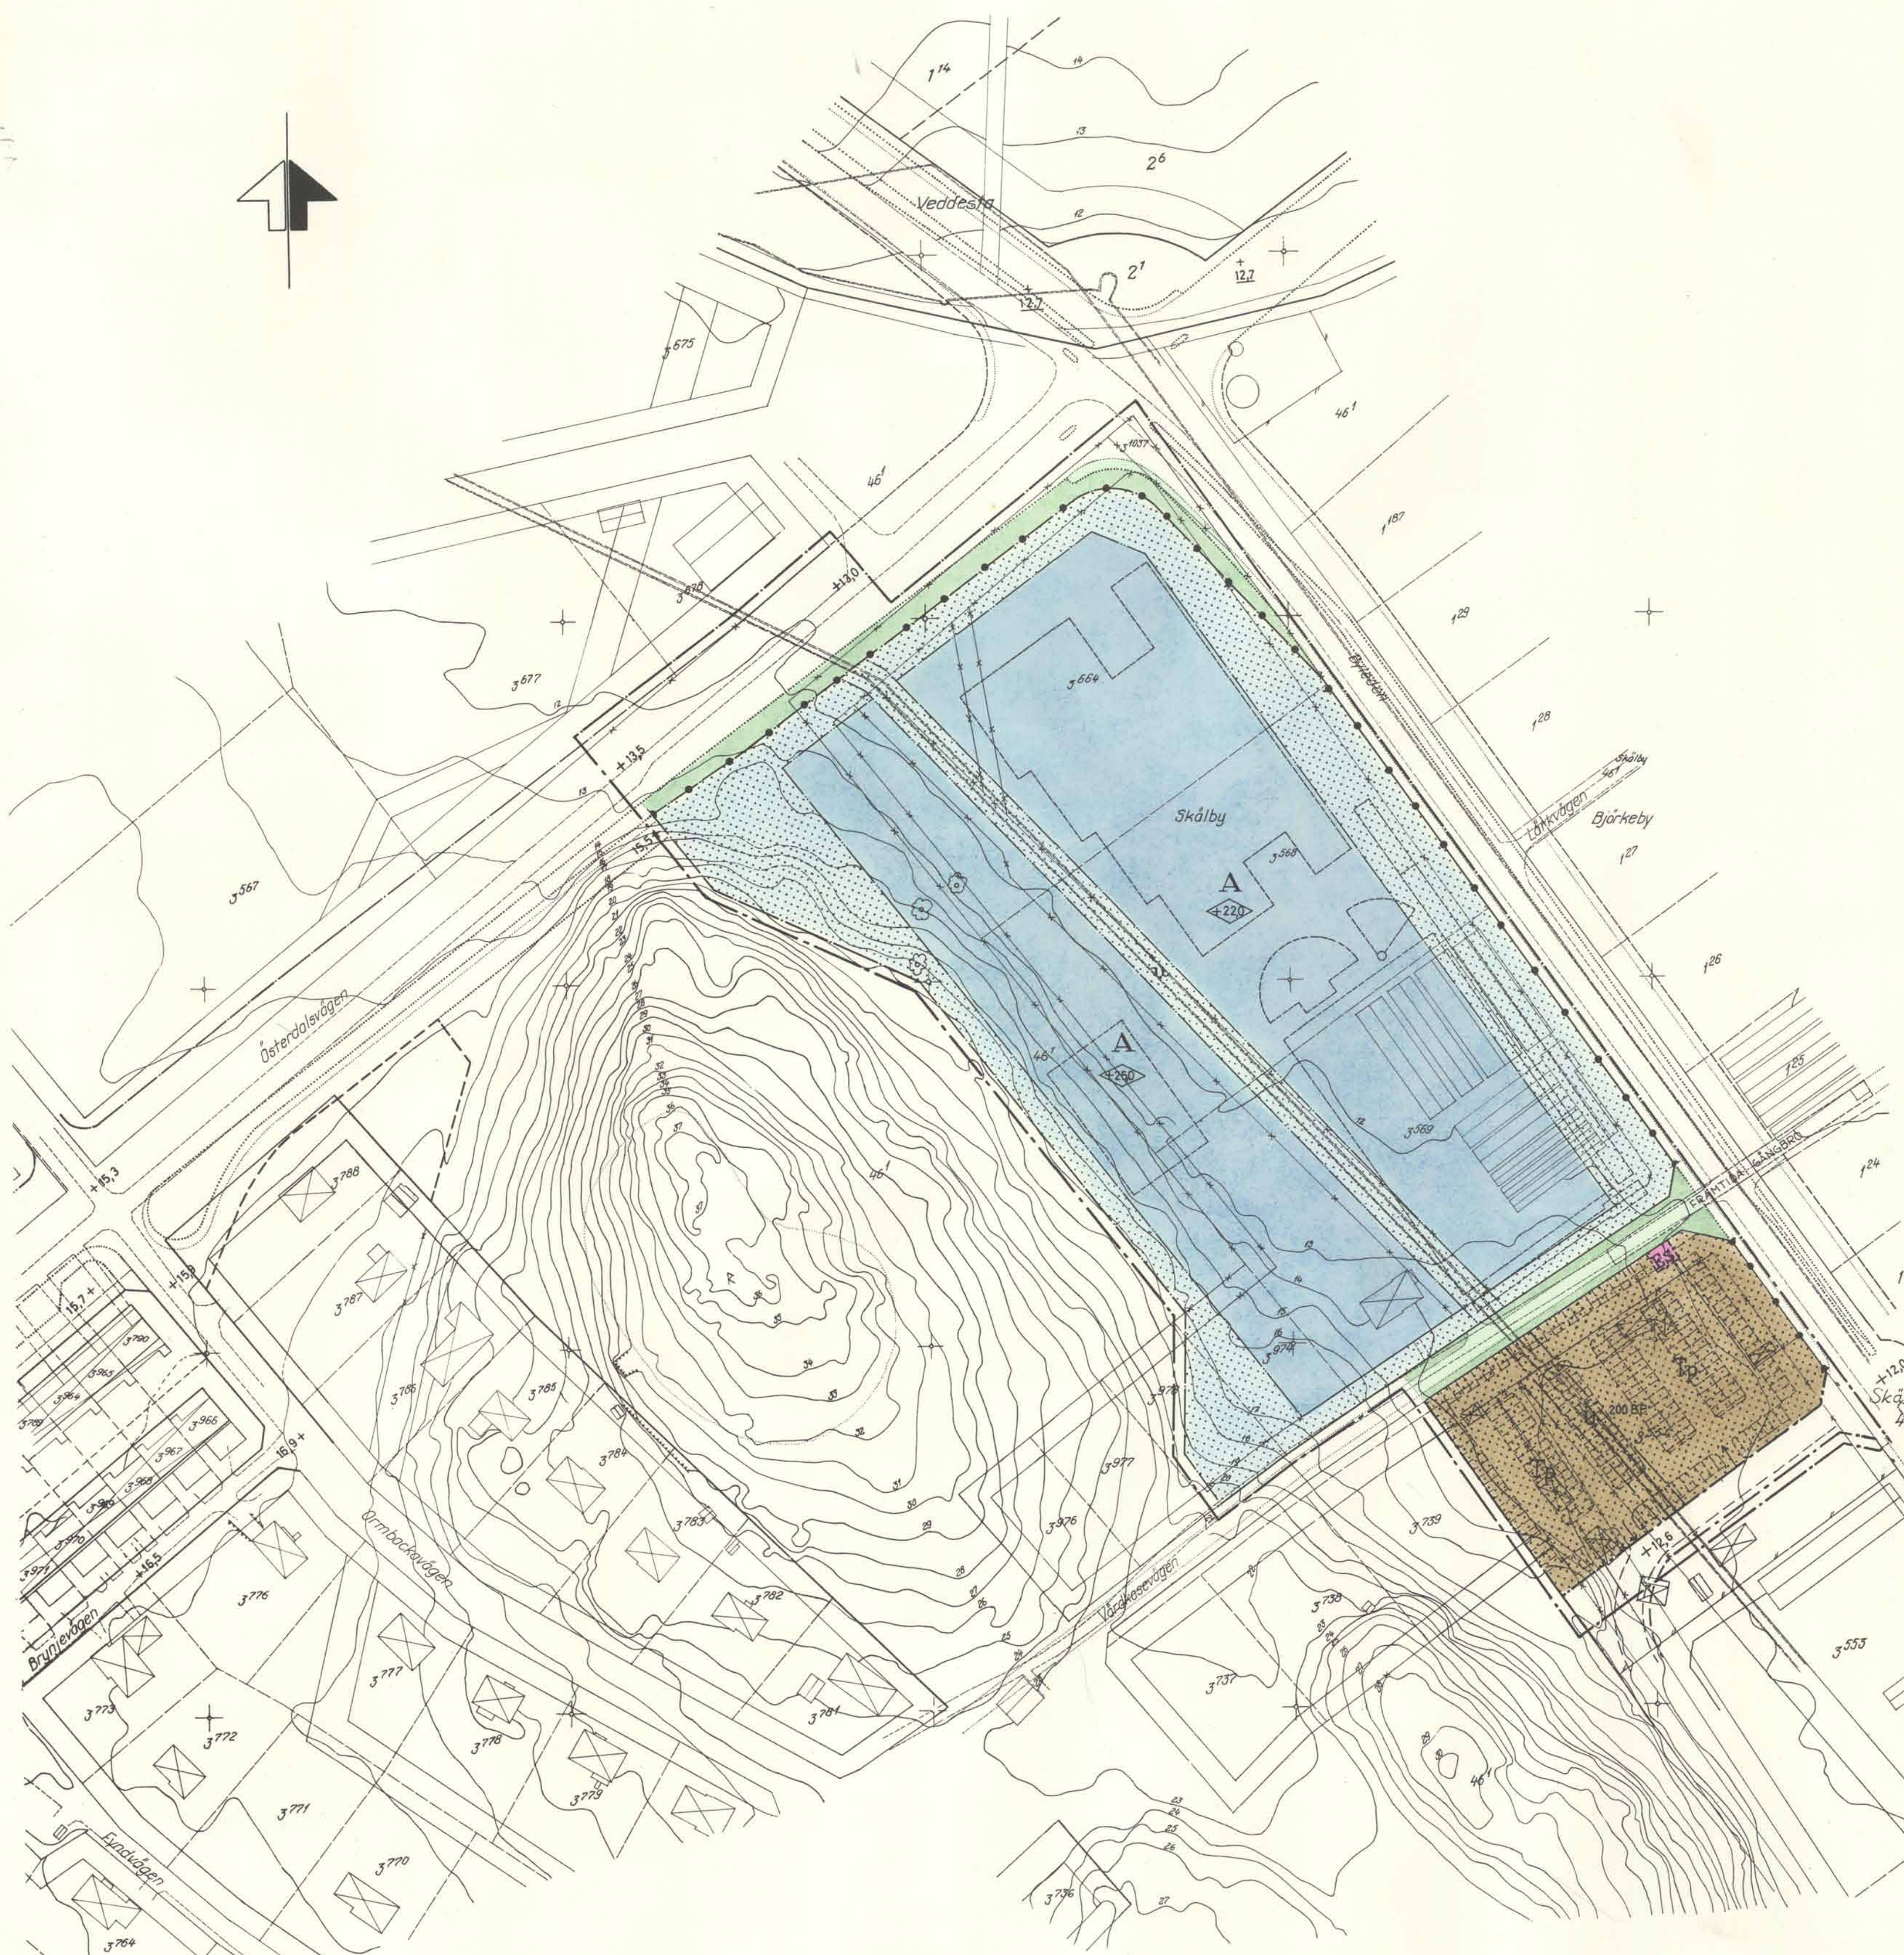

10 5 0 10 20 30 40 50 60 70 80 90 100 M
Skala 1:1000