


FÖRSLAG TILL STADSPLAN FÖR DEL AV ÖSTERSUNDS STAD STADENS SÖDRA VRETLOTTER OCH ODENSVIKSOMRÅDET

UPPRÄTTAT ÅR 1934 AV

Gösta Collin
arkitekt
Stadsingenjör

Tillhör Kungl. Maj:ts beslut
den 20 september 1935
Stockholm i Komm. kons. departementet.
Ex officio:
Hedman

ANK. T. K. BYGGN. STYR.
STADSPLANEDYRA
d. 4 - 35
nr 2246
R. H. 599/35

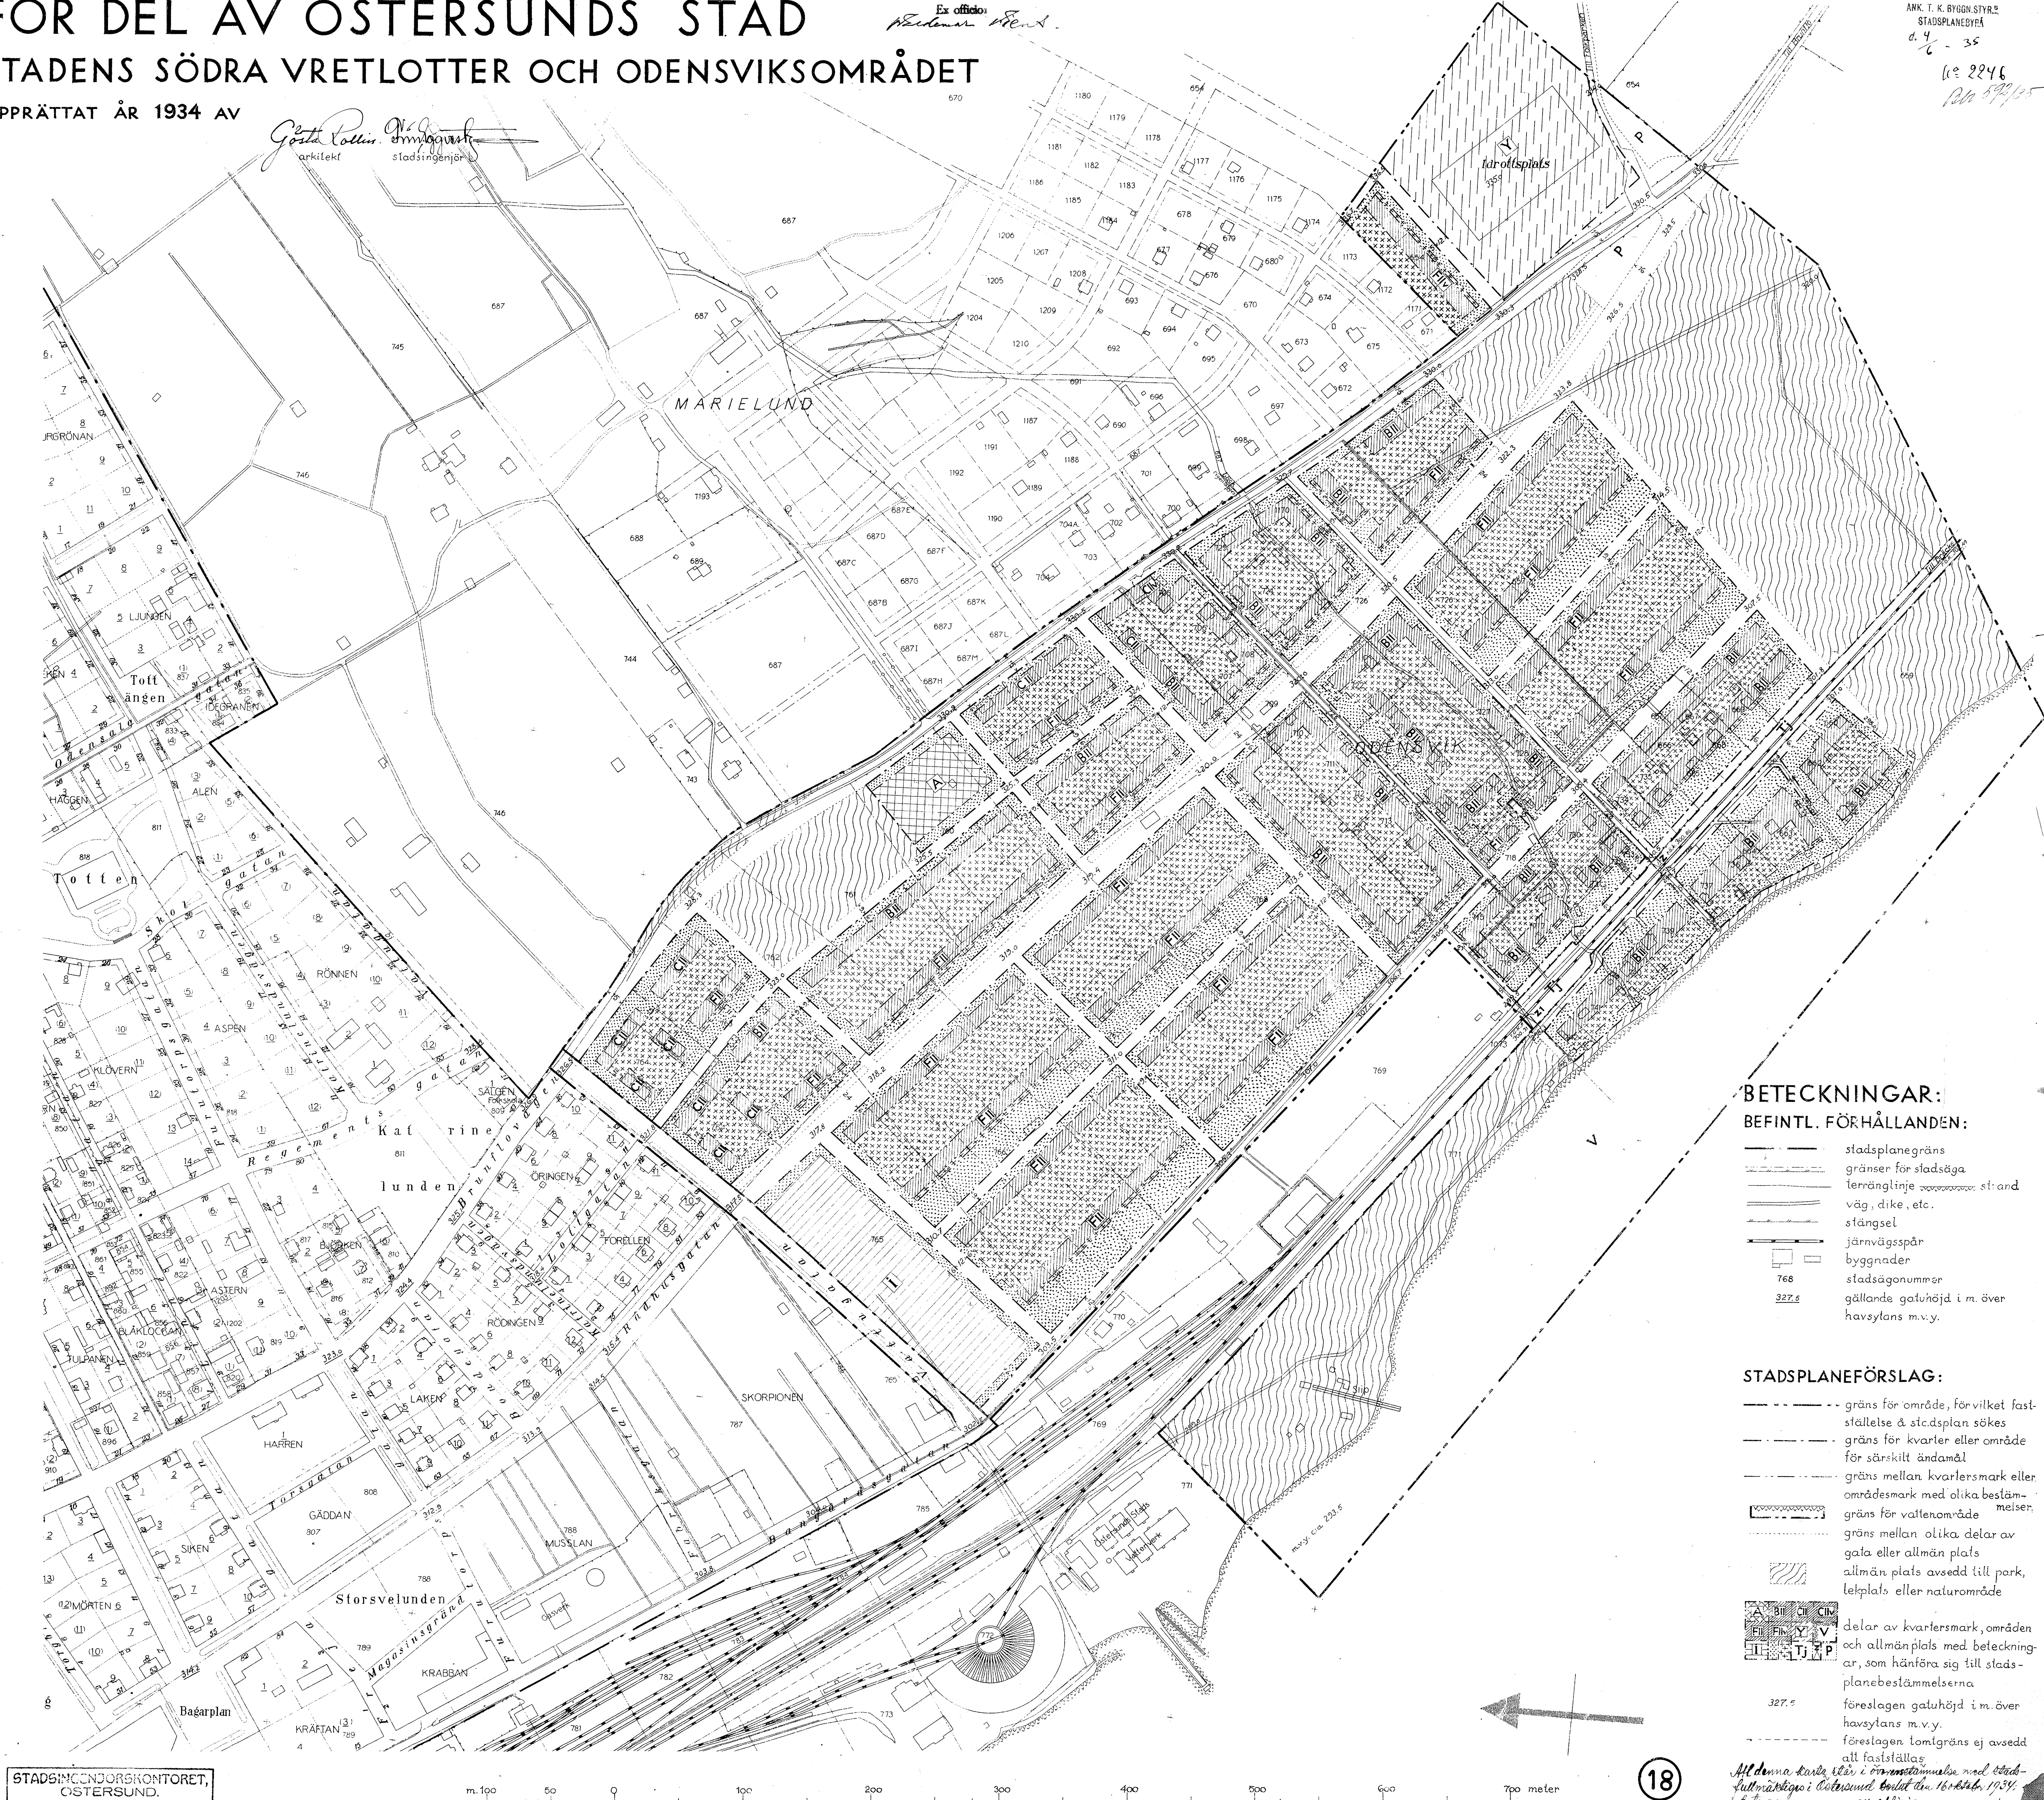

BETECKNINGAR: BEFINTL. FÖRHÅLLANDEN:

- stadsplanegräns
- gränser för stadsäga
- terränglinje
- väg, dike, etc.
- stängsel
- järnvägsspår
- byggnader
- 768
- 327.6
- stadssägnummer
- gällande gathöjd i m. över havsytans m.v.y.

STADSPLANEFÖRSLAG:

- gräns för område, för vilket fastställelse & stadsplan sökes
- gräns för kvarter eller område för särskilt ändamål
- gräns mellan kvartermark eller områdesmark med olika bestämmelser
- gräns för vattenområde
- gräns mellan olika delar av gata eller allmän plats
- allmän plats avsedd till park, lekplats eller naturområde
- delar av kvartermark, områden och allmän plats med beteckningar, som hänföra sig till stadsplanebestämmelserna
- 327.5
- föreslagen gathöjd i m. över havsytans m.v.y.
- föreslagen tomgräns ej avsedd att fastställas

Äldnna Karl
fullmäktige i Östersund
beslut den 16 oktober 1934
Ex officio:
Stadsingenjör

STADSGENSKENDSKONTORET,
ÖSTERSUND.
Lit. Nr. 1220a