


Tillhör kommunalfullmäktiges beslut
den 13/2 1953 § 5
Ex officio
oläslig namnteckning
kommunalfullm. örf.

U 29/45:5.
Reviderat
3.2.1953.

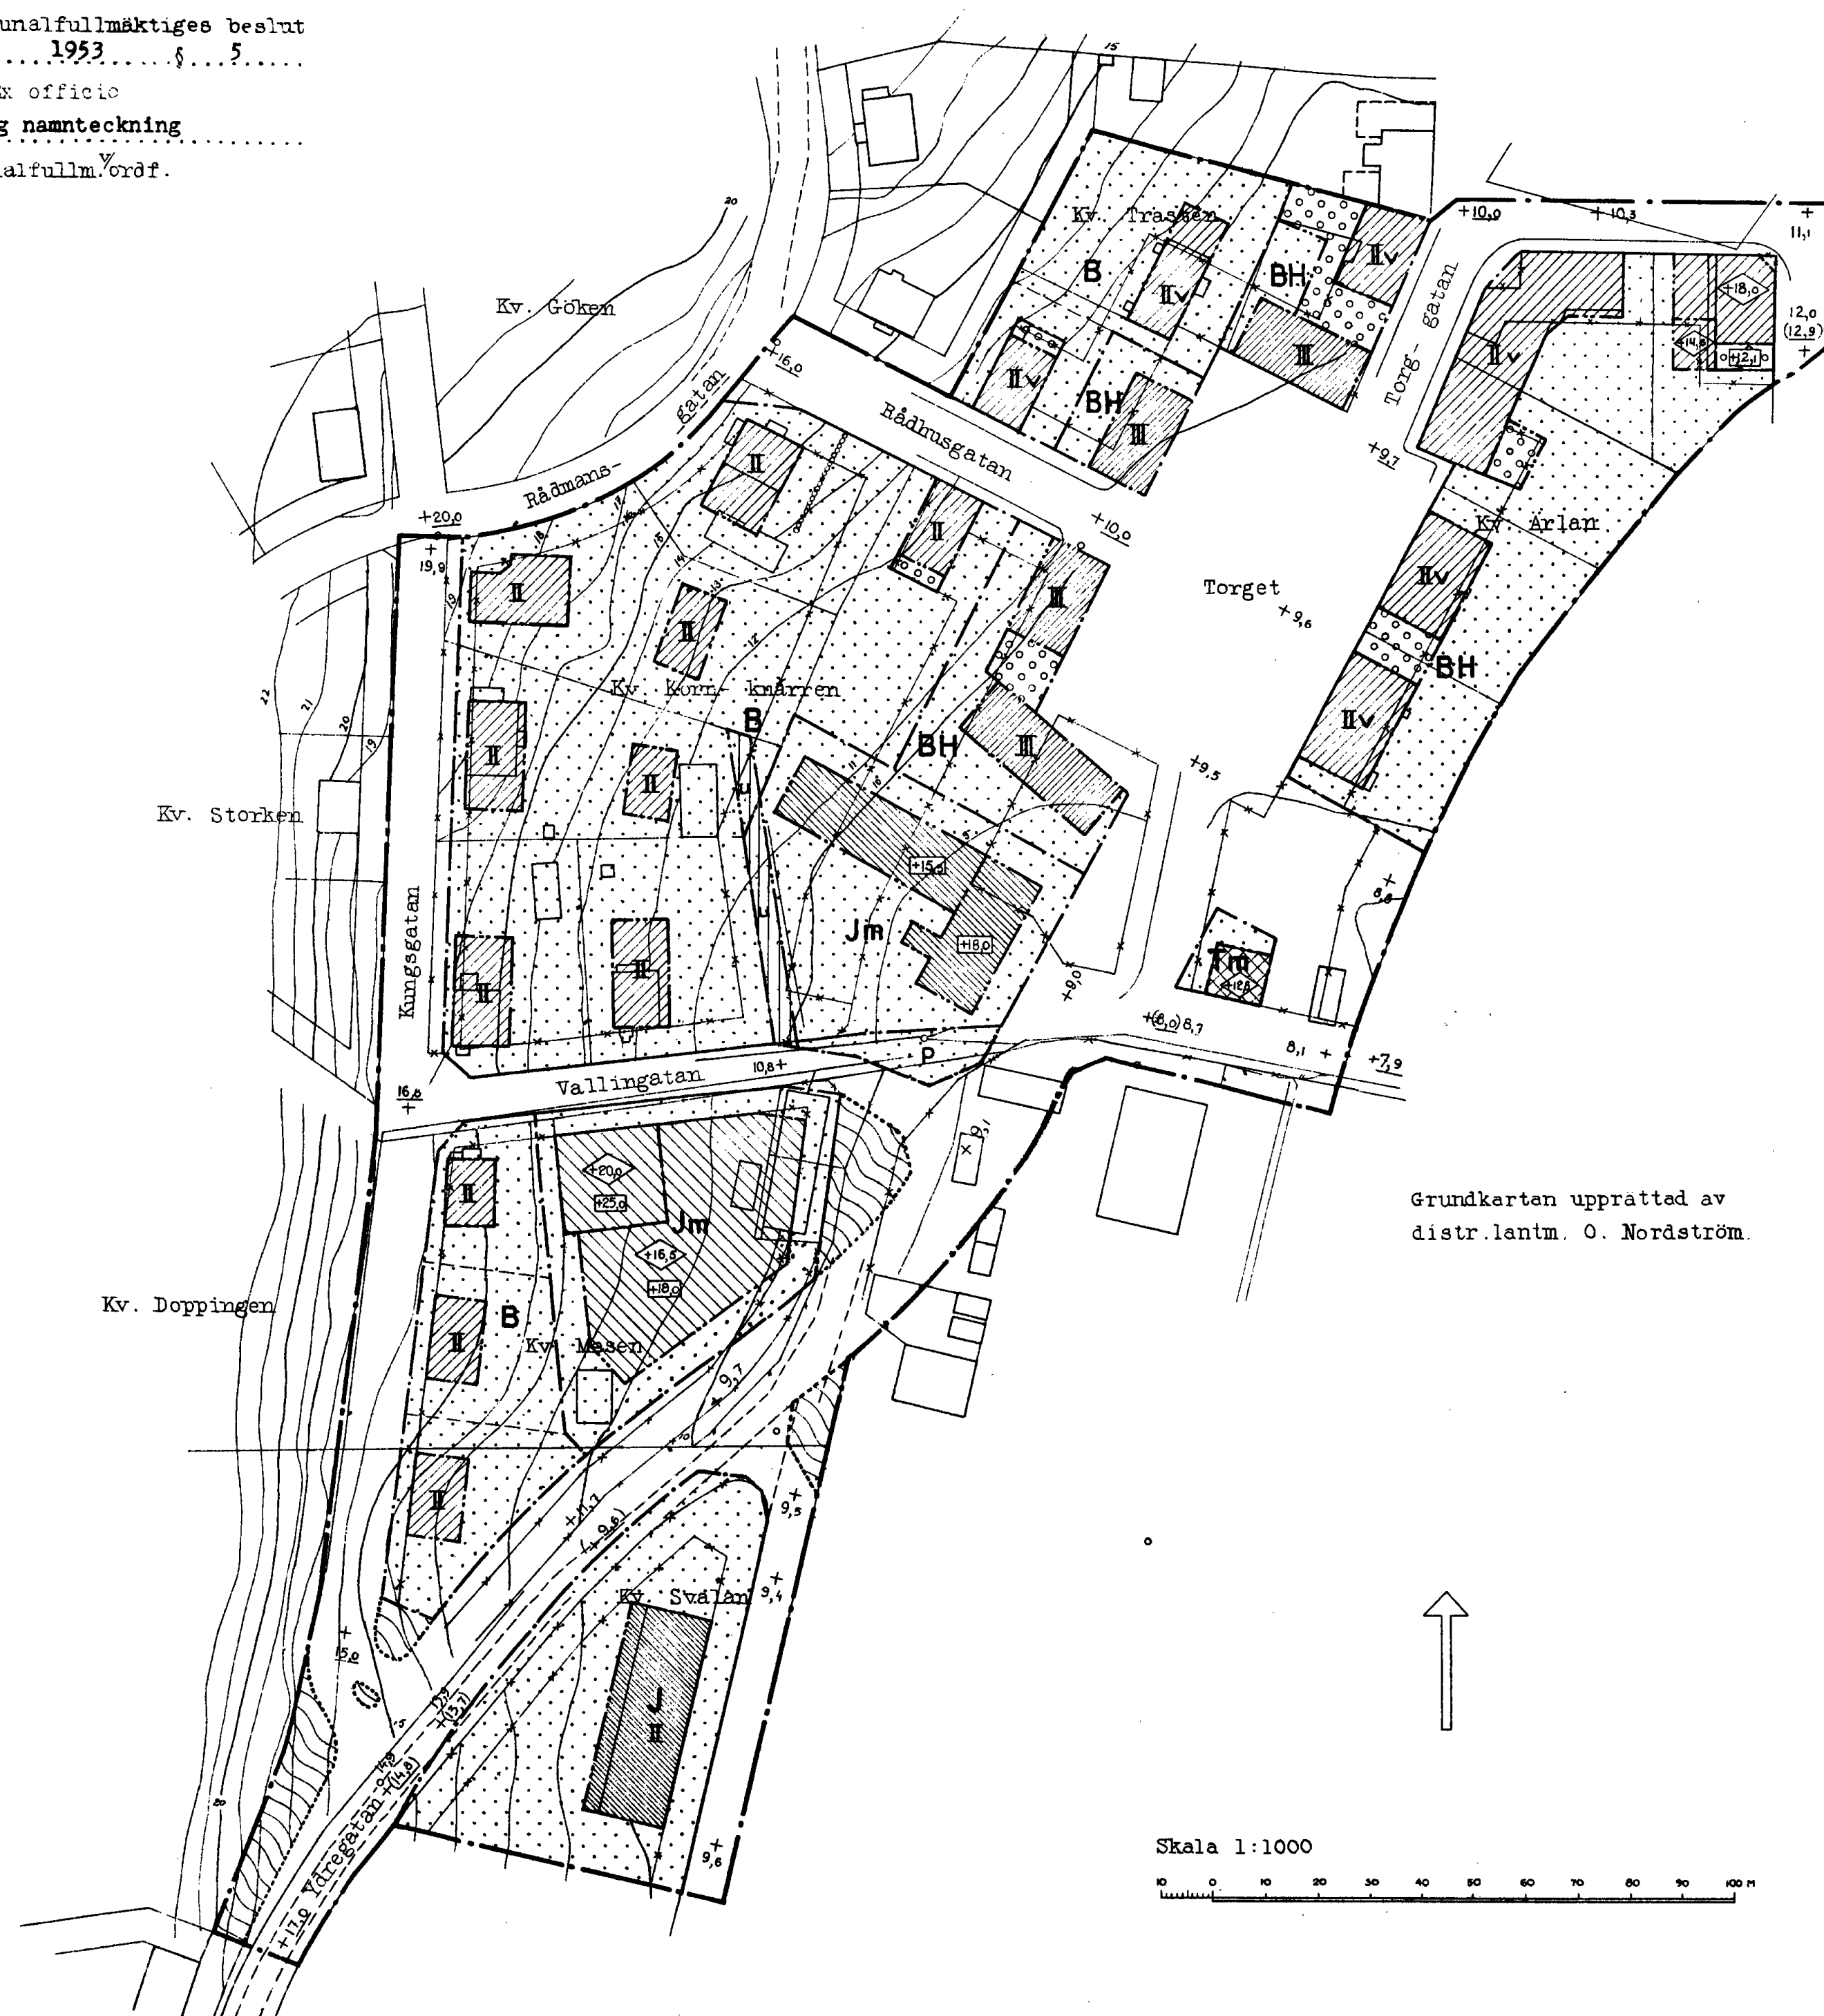

Beteckningar

Gränser

- Stadsplanegräns
- Gällande stadsplanelinje
- " " avsedd att utgå
- Områdesgräns
- Bestämelsegräns
- Tomt- och andra gränslinjer, ej avsedda att fastställas

Områden

- Allmän plats gata
- park
- B Mark för bostads- ändamål
- BH " " och handels- "
- Jm " " småindustri- "
- Tm " " trafik- "
- J " " industri- "

Övriga bestämmelser

- Mark som icke får bebyggas
- " " " " " och som skall utgöra skyddsområde
- Överbyggd gård eller annan terrassbyggnad
- u Mark tillgänglig för underjordiska ledningar
- II III Antal våningar
- v Vindsinredning
- Byggnadshöjder
- +0.0 Gällande gathöjd
- +(0.0) " " avsedd att utgå
- +0.0 Gathöjd

Grundkartan upprättad av
distr. lantm. O. Nordström.

Tillhör Kungl. Maj:ts beslut den
18 december 1953 Stockholm i
Kommunikationsdepartementet
Ex officio:
Torsten Josephson

Förslag till
ändring av stadsplanen för
K I S A,
område vid Stora Torget.

Länsarkitektkontoret
i Östergötlands län.
Linköping 22.7.1951.

Karl Axel Larsson

Skala 1:1000



Kopians likhet med originalet bekräftar
Stockholm den 20 juli 1954
STATENS REPRODUKTIONSANSTALT
S. Wänström