

FÖRSLAG TILL ÄNDRING AV
STADSPLAN FÖR
VIKSJÖ CENTRUM
OMFATTANDE FASTIGHETERNA
VIKSJÖ 3:11 M.FL
JÄRFÄLLA KOMMUN, STOCKHOLMS LÄN
STADSARKITEKTKONTORET I JÄRFÄLLA
DEN 20 DECEMBER 1972
REVIDERAD DEN 29 MARS 1973

TÖRE MAGNI
STADSARKITEKT

BIRGIT LUNDEBERG
PLANARKITEKT

Är tagen av Järfälla kommunfullmäktige
den 18 juni 1973 § 141
i tjänsten
STEN PIEHL

BETECKNINGAR

STADSPLANEKARTA

GRÄNSER

- Linje belägen 3 meter utanför det område förslaget avser
- Gällande områdesgräns
- Gällande områdesgräns avsedd att utgå
- Föreslagen områdesgräns
- Föreslagen bestämmelsegräns
- Gällande bestämmelsegräns avsedd att utgå
- Ulfartsförbud
- Illustrationslinjer, ej avsedda att fastställas

ALLMÄN PLATS

- Gatemark, Torg
- Parkmark

BYGGNADSKVARTER

- A Område för allmänt ändamål
- Ch Område för centrumbebyggelse
- BCh Område för bostads- och centrumbebyggelse
- Gt Område för bensinförsäljning

SPECIALOMRÅDEN

- Ra Ri Område för fritids- och idrottsändamål
- Tp Område för parkering

ÖVRIGA BETECKNINGAR

- Mark som ej får bebyggas
- u Mark tillgänglig för underjordiska ledningar
- IV Våningsantal
- n Ej vindinredning
- +00.0 Gällande gathöjd
- (+00.0) Gällande gathöjd avsedd att utgå
- +00.0 Föreslagen gathöjd
- 00.0 Byggnadshöjd
- 20% Del av tomt som får bebyggas
- x Mark tillgänglig för allmän gångtrafik

GRUNDKARTA UPPRÄTTAD DEN 4 DECEMBER 1972

PER-ERIK ALM
LANTMÄTARE
GRUNDKARTA

- Gällande områdes- resp. bestämmelsegräns
- Fastighetsgräns
- Fastighetsbeteckning
- Byggnader
- Dike
- Staket
- Häck
- Stödmur
- Underjordiska ledningar
- Kraftledning
- Fornminnesområde
- Nivåkurvor
- Väg
- Slätt
- Punkt i rutnät
- Polygonpunkt
- Avvägd höjd


GRÄNS FÖR OMRÅDE SOM UNDANTAGITS
FRÅN FASTSTÄLLE ENLIGT LÄNSSTY-
RELSENS BESLUT DEN 10 JAN. 1974

Detalplanen har ändrats
Se akt 0123 - P94/1209/
-n 0123 - P95/0427
Kopieras likhet med originalet
bestyrkes i tjänsten:
G. Merg

HÖJDKURVOR FRAMSTÄLLDA FOTOGRAMMETRISKT
LÄGET AV BYGGNADER AVSER TAKUTSPRÅNG
KOORDINATSYSTEM: STOCKHOLMS STADS
HÖJDSYSTEM: STOCKHOLMS STADS

SKALA 1:1000

10 0 10 20 30 40 50 60 70 80 90 100 M

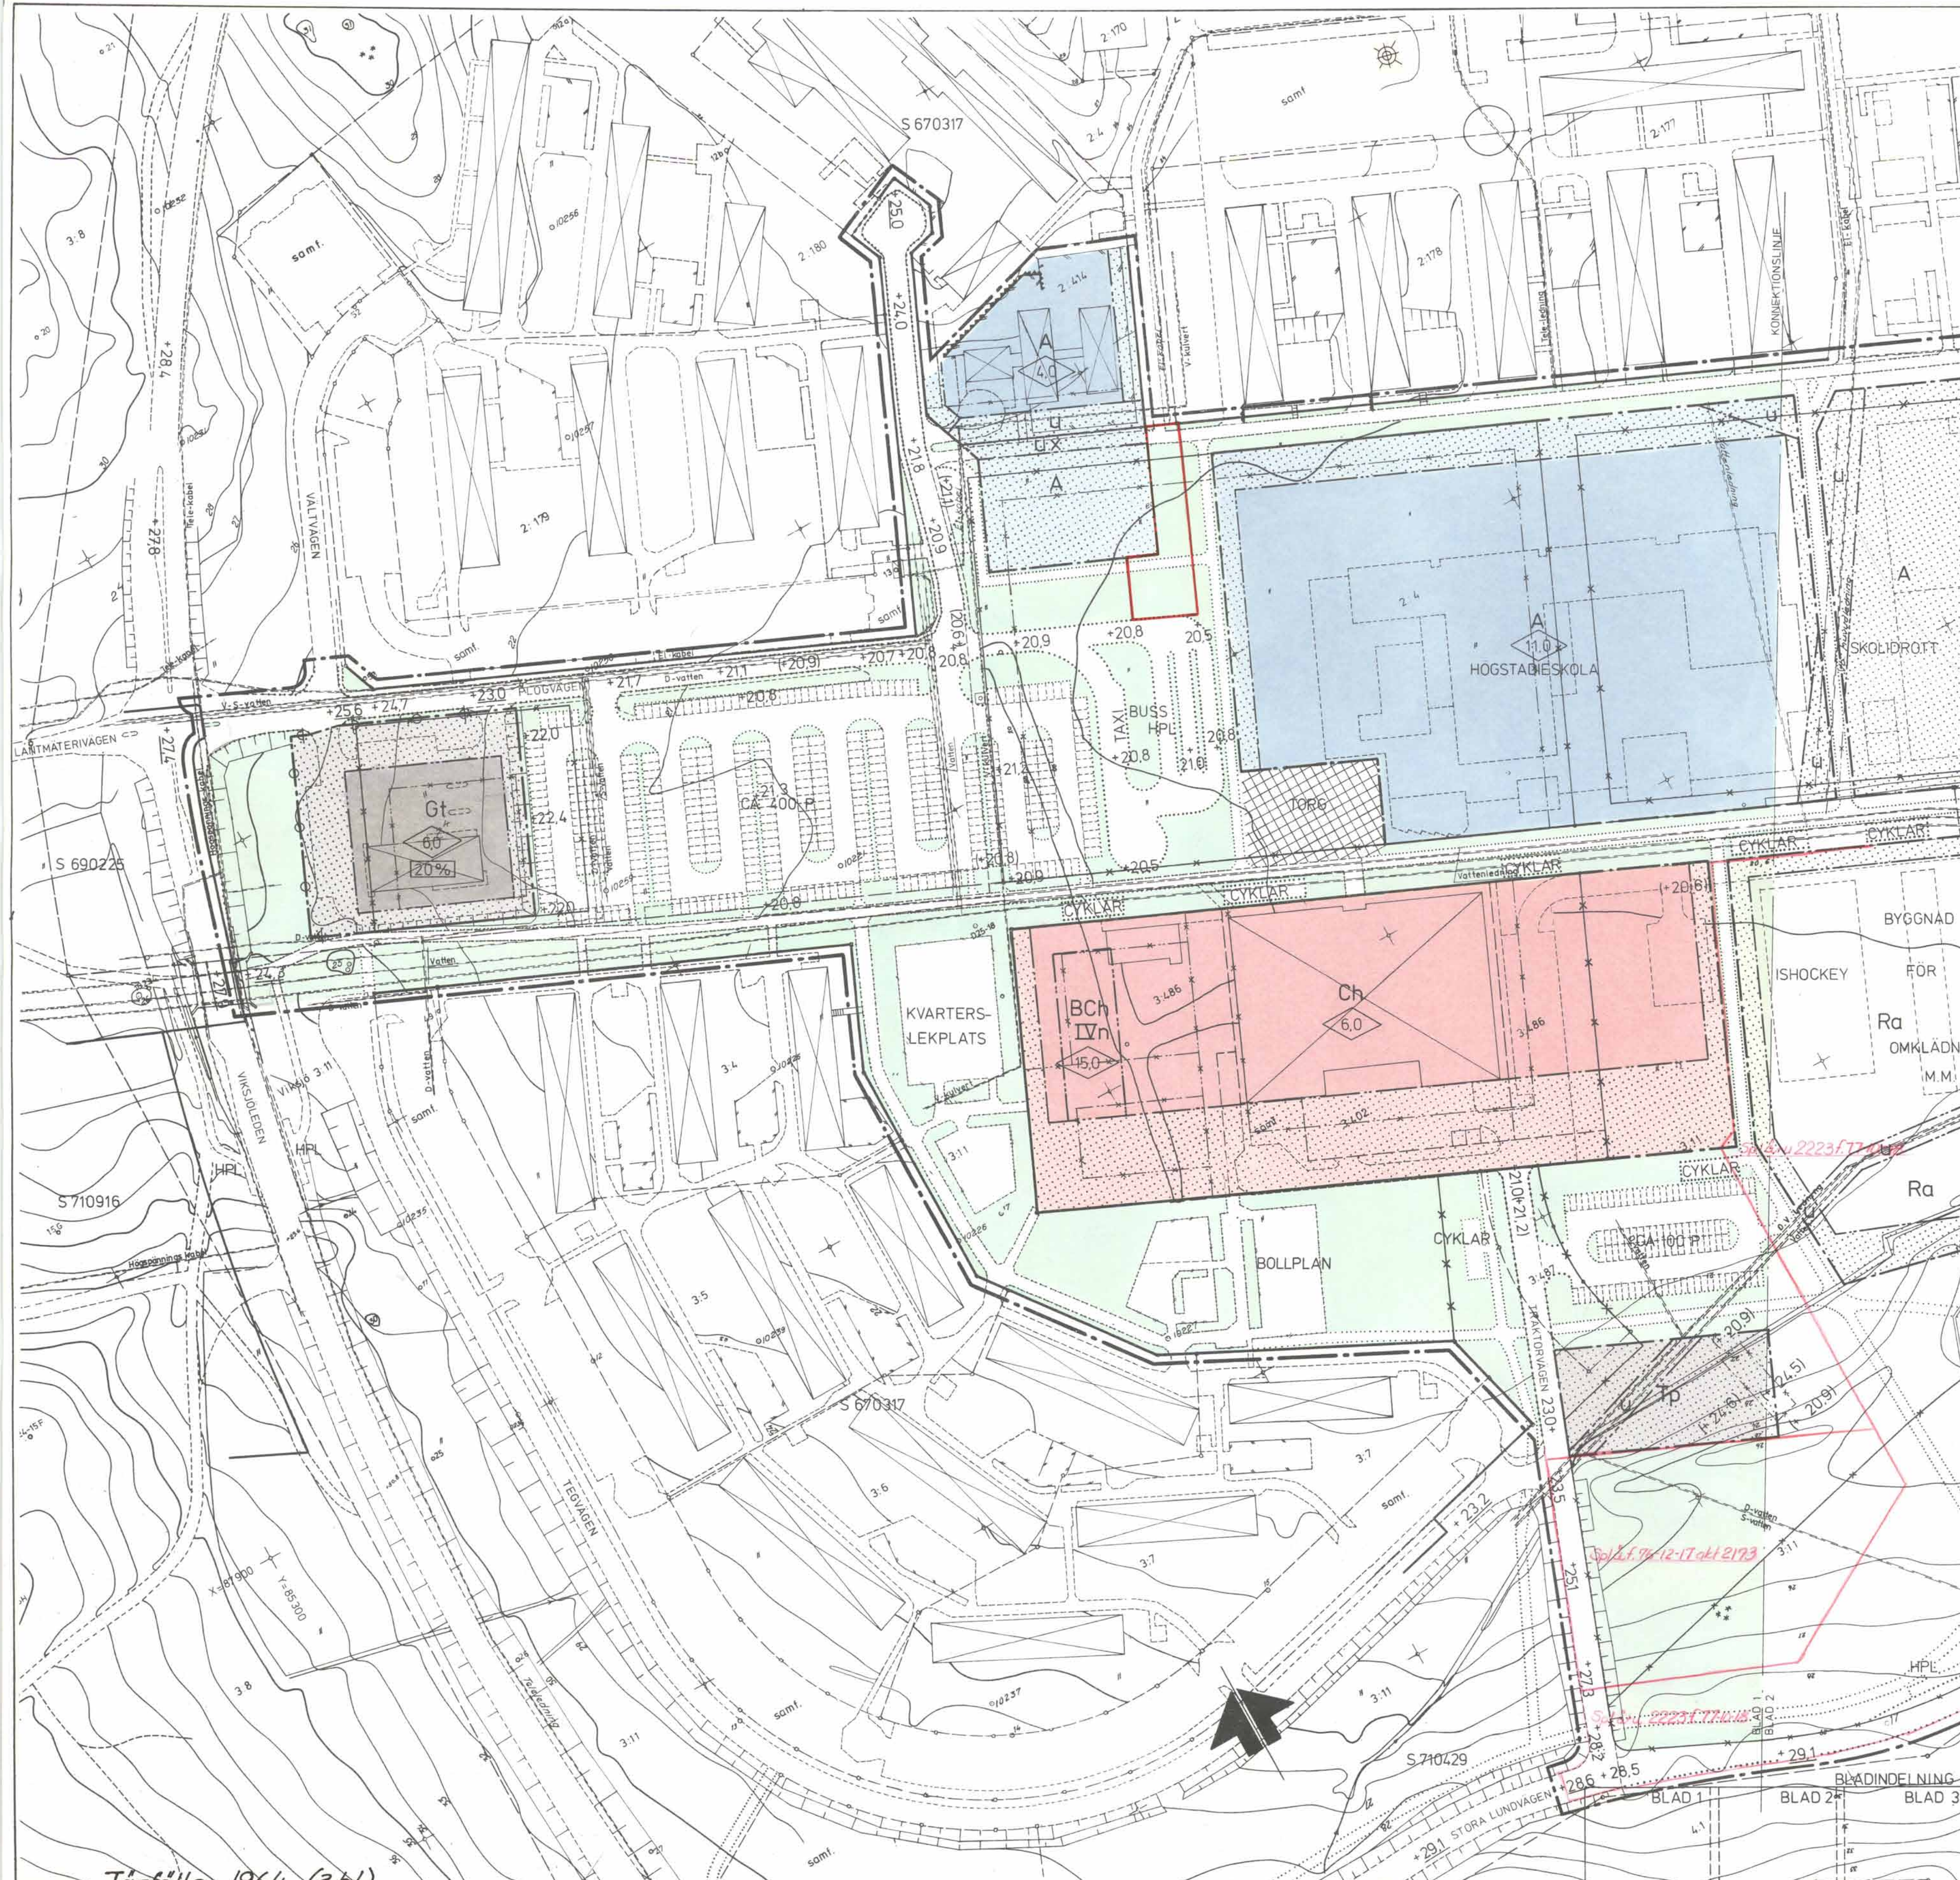

FÖRSLAG TILL ÄNDRING AV
STADSPLAN FÖR
VIKSJÖ CENTRUM
OMFATTANDE FASTIGHETERNA
VIKSJÖ 3:11 M.F.L
JÄRFÄLLA KOMMUN, STOCKHOLMS LÄN
STADSARKITEKTKONTORET I JÄRFÄLLA
DEN 20 DECEMBER 1972
REVIDERAD DEN 29 MARS 1973

TORRE MAGNI
STADSARKITEKT
BIRGIT LUNDEBERG
PLANARKITEKT

BETECKNINGAR SE BLAD 1.

Antaget av Järfälla kommunfullmäktige
den 18 juni 1973 § 141
i tjänsten
STEN PIEHL

GRUNDKARTA UPPRÄTTAD DEN 4 DECEMBER 1972

PER-ERIK. ALM
LANTMÄTARE

GRUNDKARTA

- Gällande områdes- resp. bestämmeelsegräns
- Fastighetsgräns
- Fastighetsbeteckning
- Byggnader
- Dike
- Staket
- Häck
- Stödmur
- Underjordiska ledningar
- Kraftledning
- Forminnesområde
- Nivåkurvor
- Väg
- Slätt
- Punkt i rutnät
- Polygonpunkt
- Gällande gathöjd
- Avvägd höjd

Ar 1974-01-10
Fastställes denna ändring av stadsplan byggnadsplan
på sätt länstyrelsen beslut samma dag nämnde
utvisar. Länstyrelsen i Stockholms län som ovan.
På tjänstens vägar
Eva Söderlund


HÖJDKURVOR FRAMSTÄLLDA FOTOGGRAMMETRISKT
LÄGET AV BYGGNADER AVSER TAKUTSPRÄNG
KOORDINATSYSTEM: STOCKHOLMS STADS
HÖJDSYSTEM: STOCKHOLMS STADS

Kopians likhet med originalet
bestyrkes i tjänsten:
G. P. P. P.

SKALA 1:1000

10 0 10 20 30 40 50 60 70 80 90 100 M

P 1/71 V

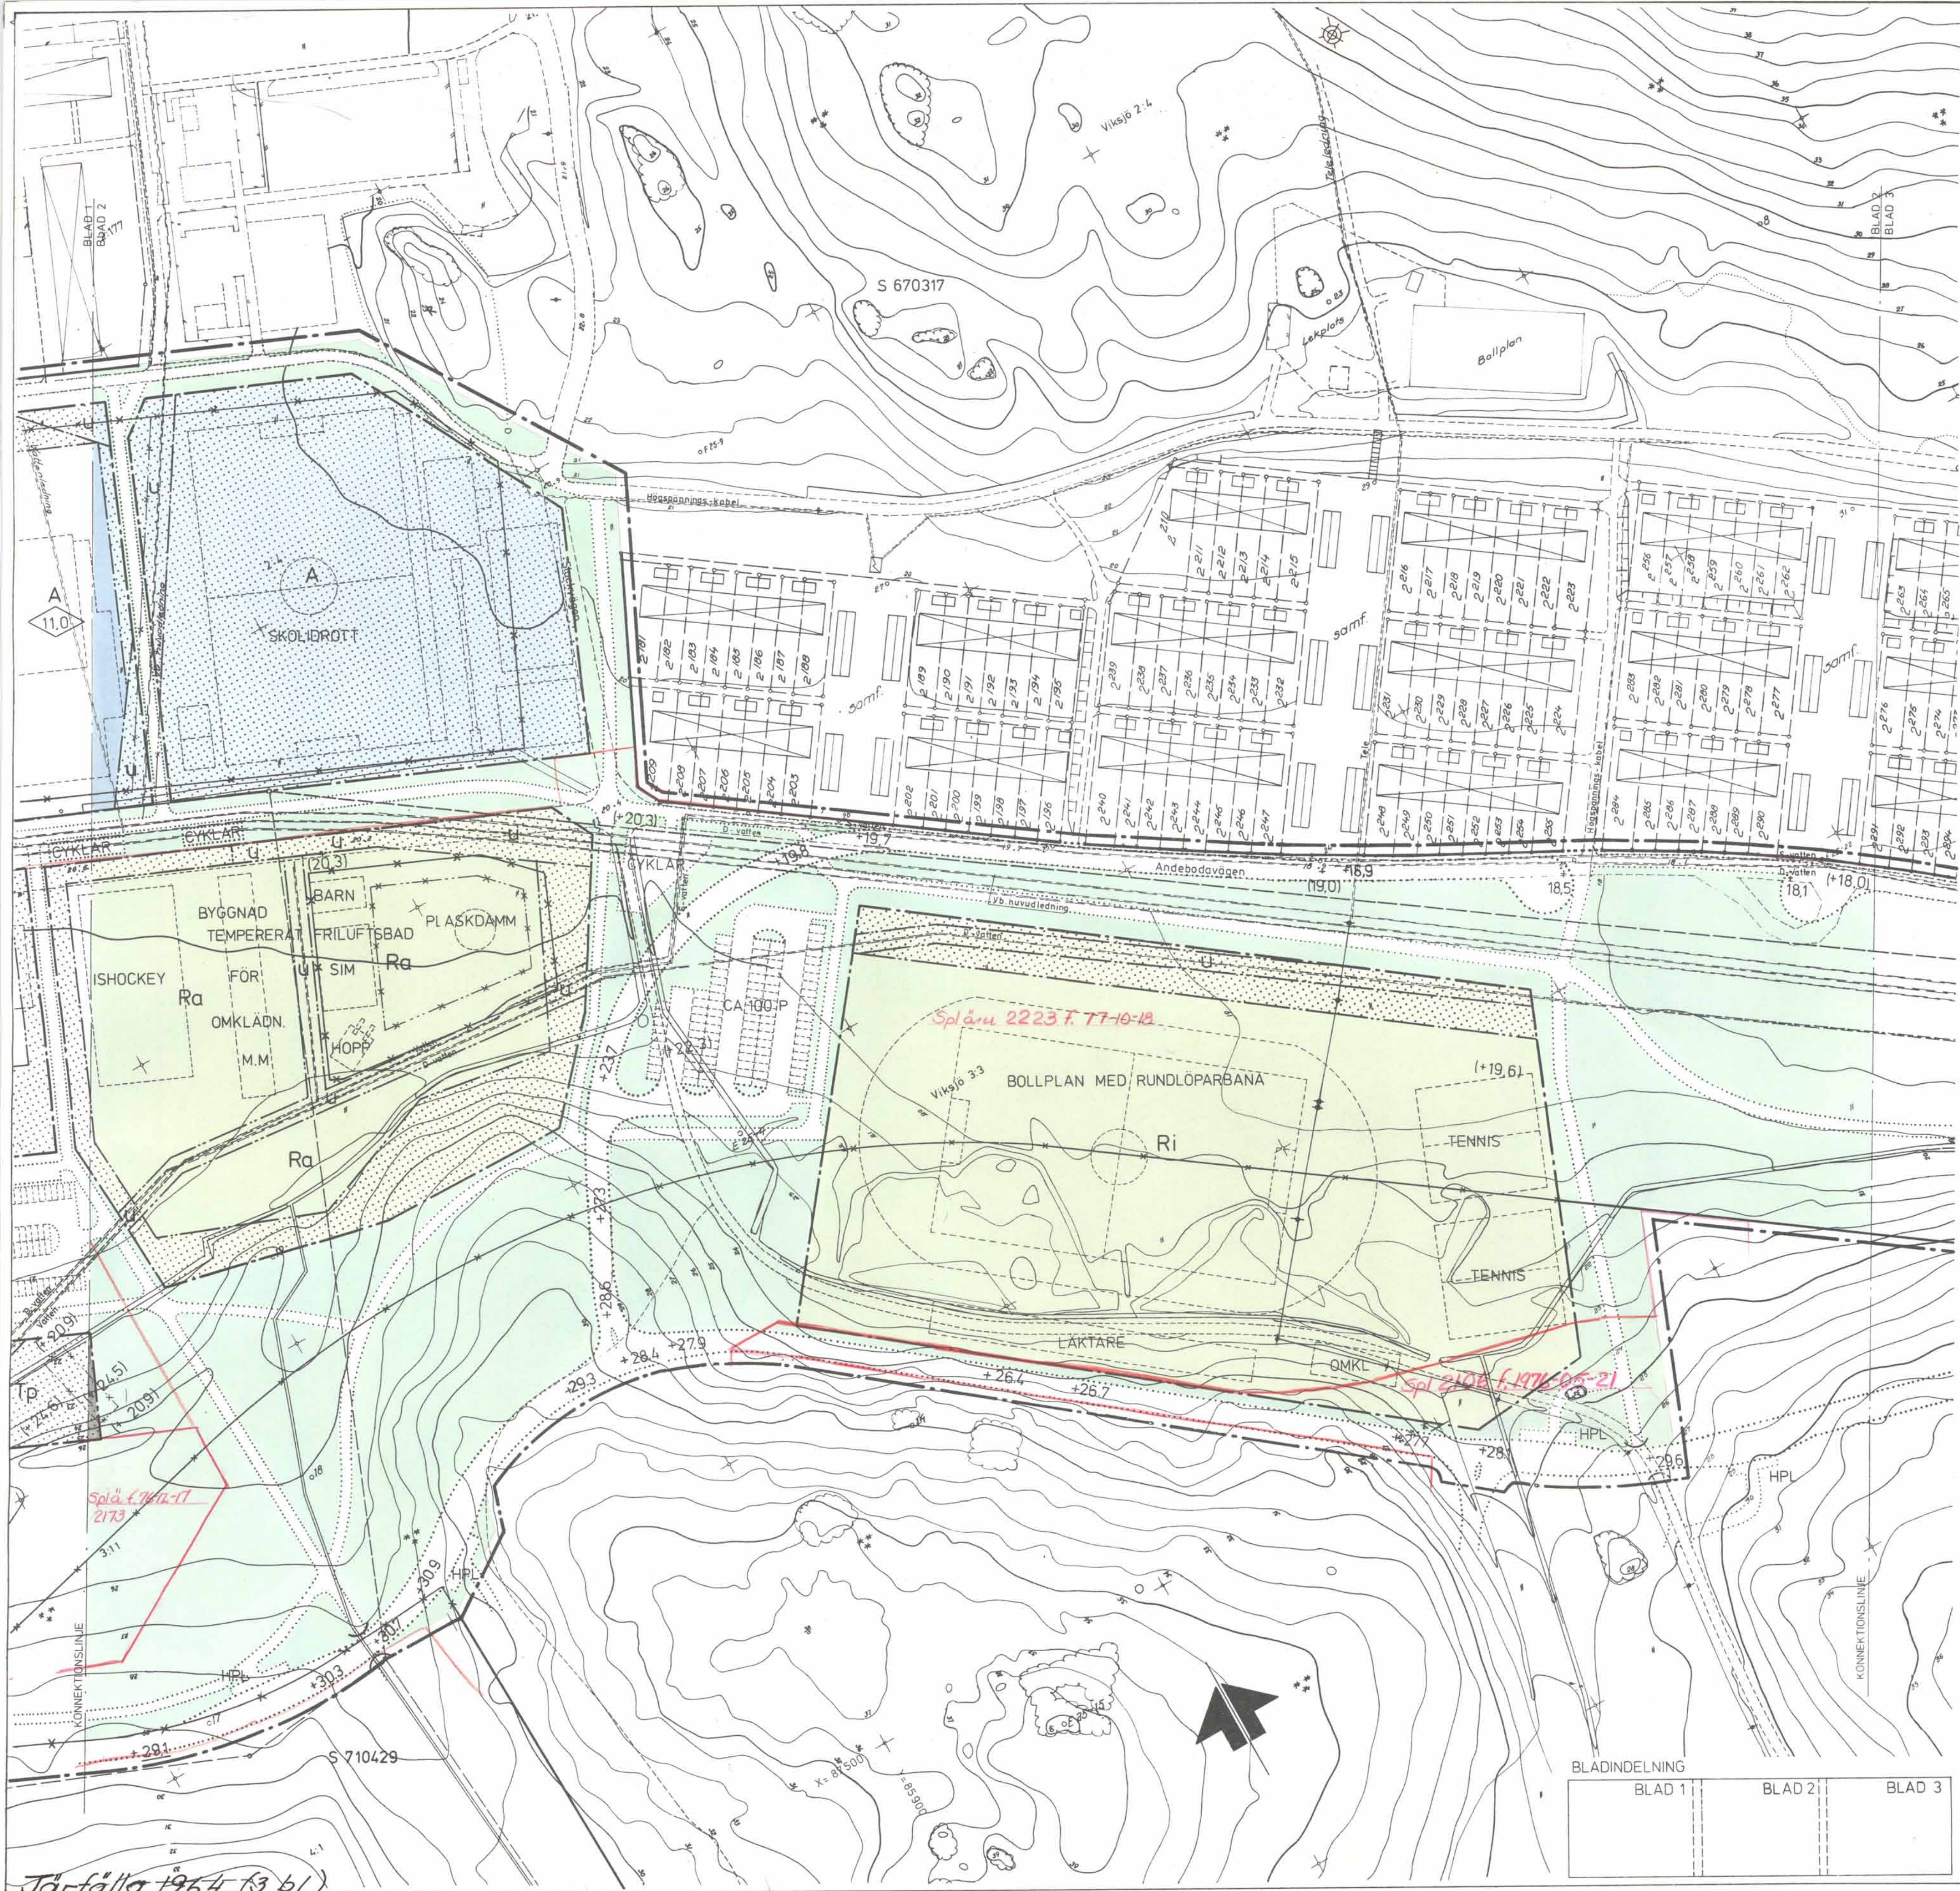

Järfälla 1964 (3 bl.)


FÖRSLAG TILL ÄNDRING AV
STADSPLAN FÖR
VIKSJÖ CENTRUM
OMFATTANDE FASTIGHETERNA
VIKSJÖ 3:11 M.FL
JÄRFÄLLA KOMMUN, STOCKHOLMS LÄN
STADSARKITEKTKONTORET I JÄRFÄLLA
DEN 20 DECEMBER 1972
REVIDERAD DEN 29 MARS 1973

TORÉ MAGNI
STADSARKITEKT

BIRGIT LUNDEBERG
PLANARKITEKT

BETECKNINGAR SE BLAD 1.


Antagna av Järfälla kommunfullmäktige
den 18 juni 1973 § 141
i tjänsten
STEN PIEHL

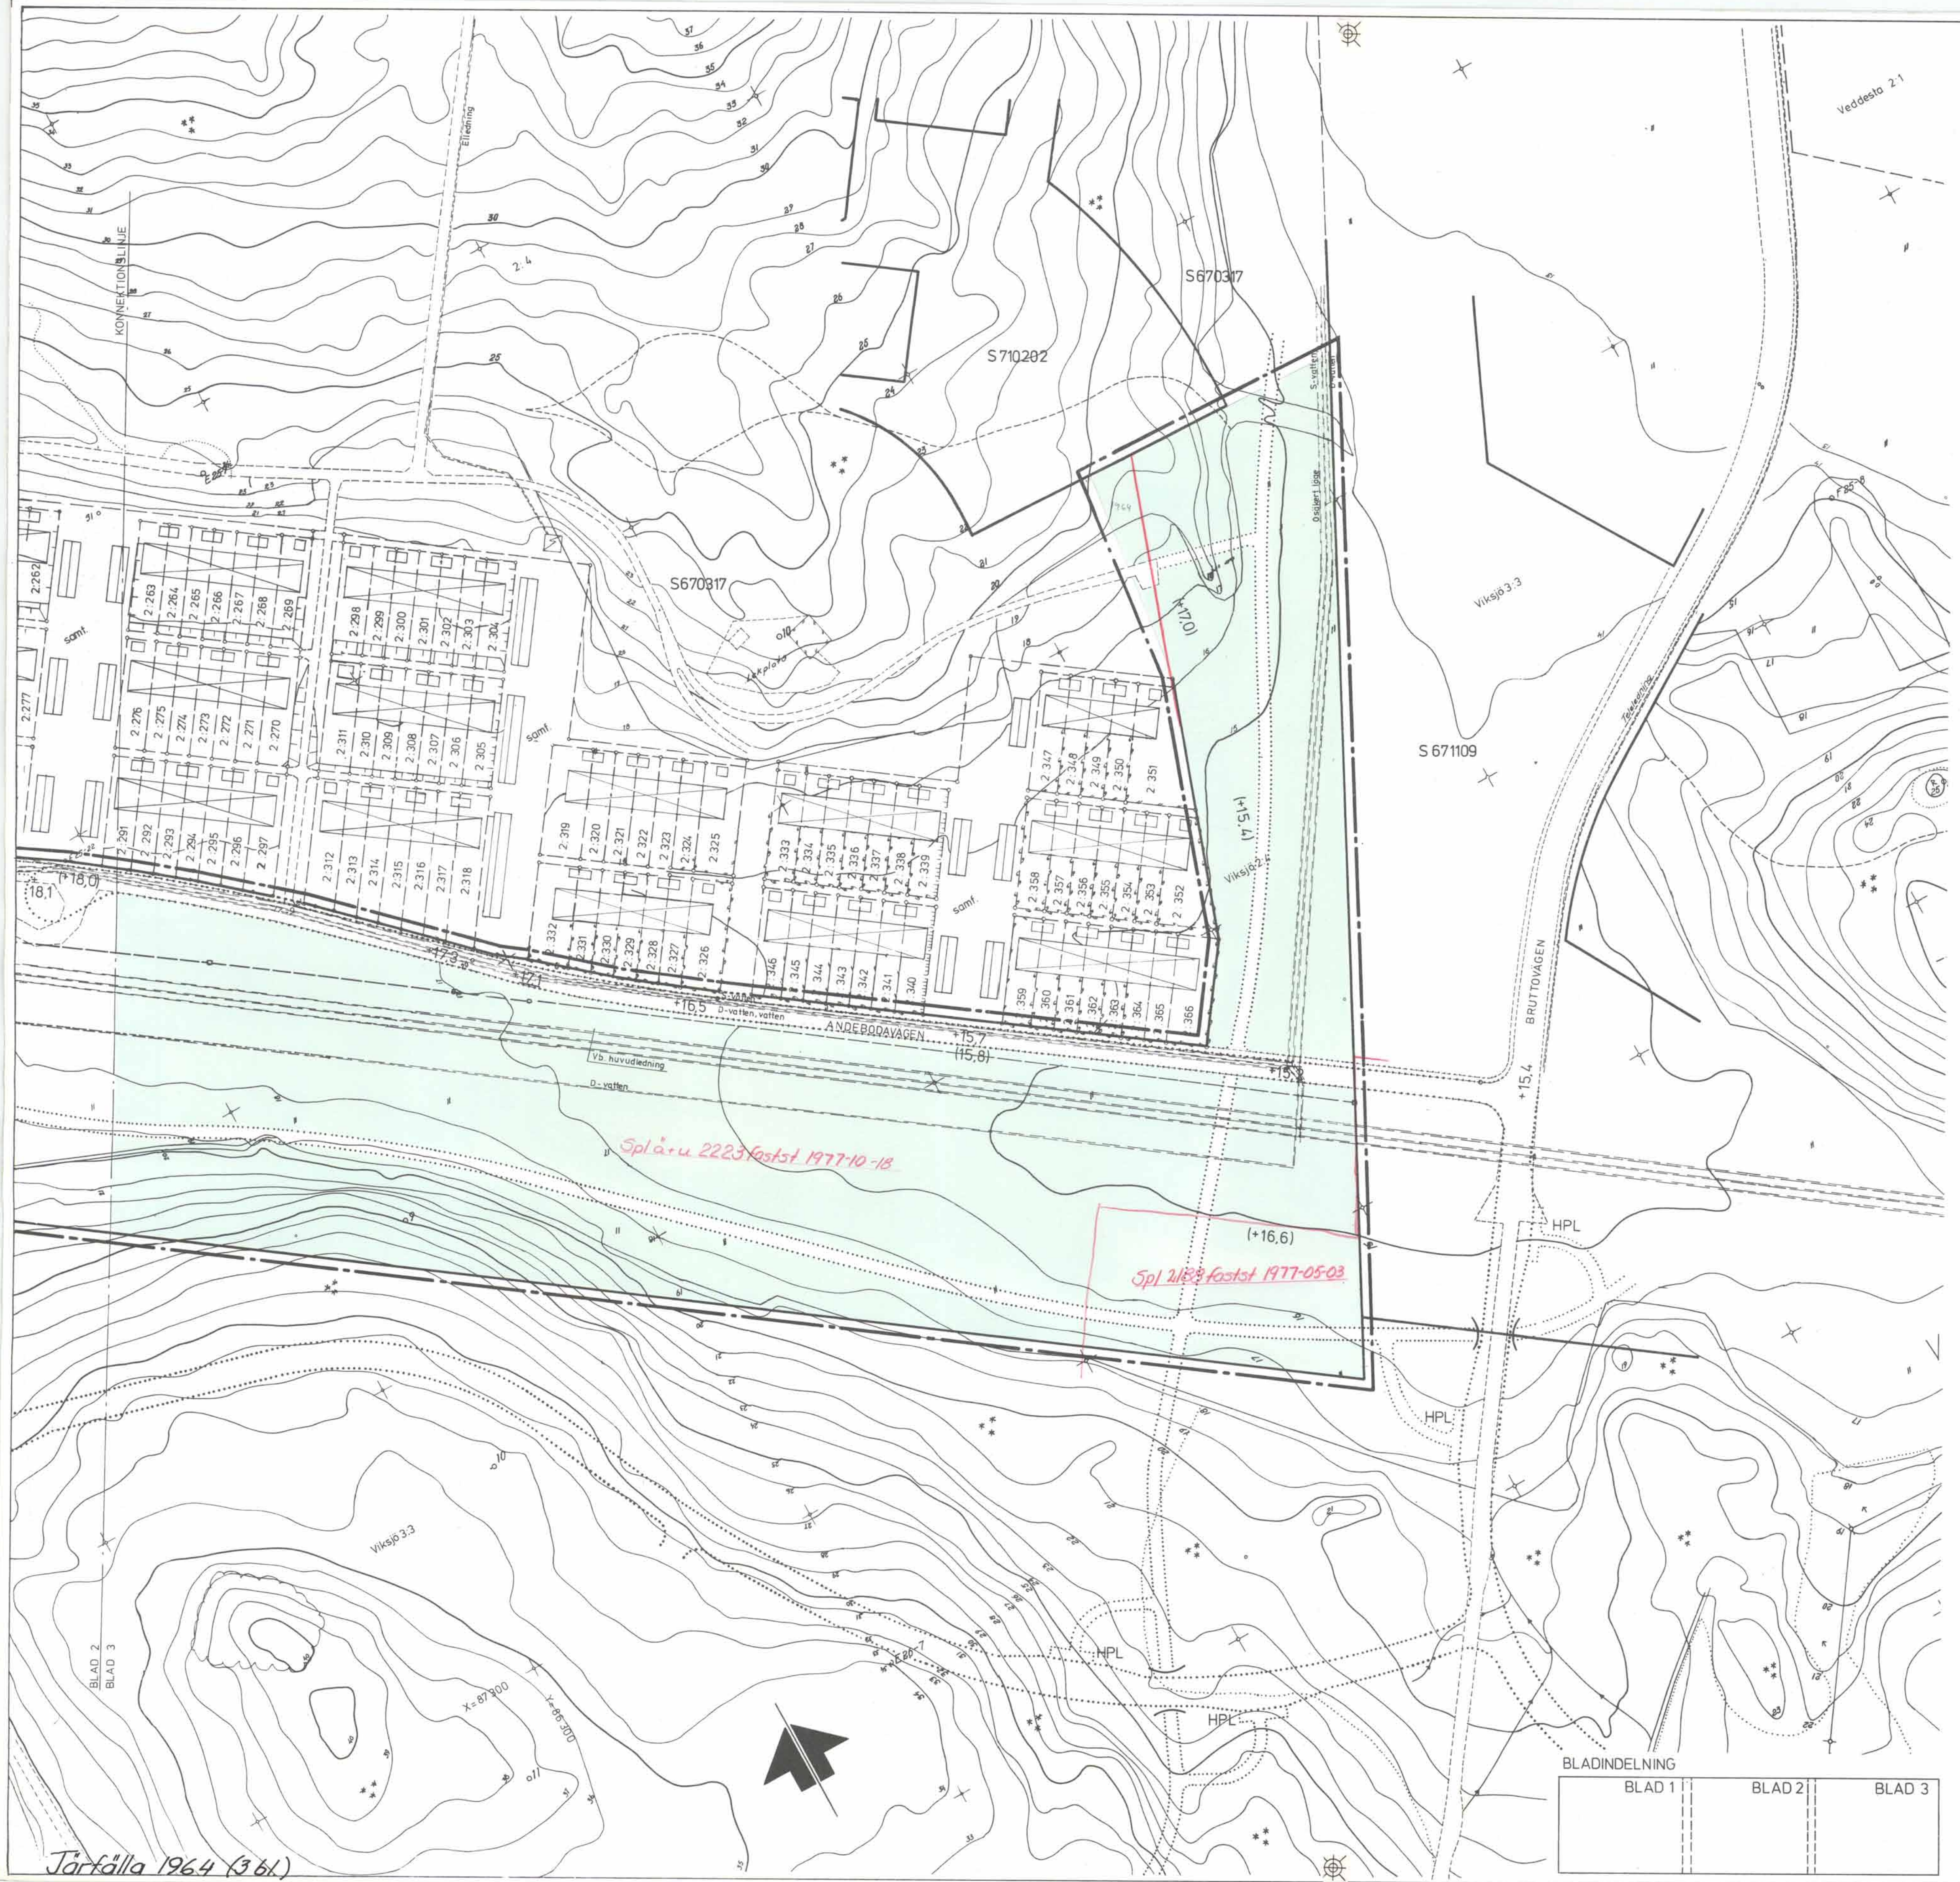

GRUNDKARTA UPPRÄTTAD DEN 4 DECEMBER 1972

- PER-ERIK ALM
LANTMÄTARE
- GRUNDKARTA
- Gällande områdes- resp. bestämmelsegräns
 - - - Fastighetsgräns
 - 2/16 2:16 Fastighetsbeteckning
 - Byggnader
 - Dike
 - Staket
 - Häck
 - Stödmur
 - Underjordiska ledningar
 - Kraftledning
 - Fornminnesområde
 - Nivåkurvor
 - Väg
 - Slätt
 - Punkt i rutnät
 - Polygonpunkt
 - +0.00 Gällande gathöjd
 - 0.00 Avvägd höjd

Av 1974-01-10
fastställdes denna ändring av stadsplan/byggnadsplan
på sätt länstyrelsens beslut samma dag närmare
utskott. Länstyrelsen i Stockholms län som ovan.
Eva Söderlund

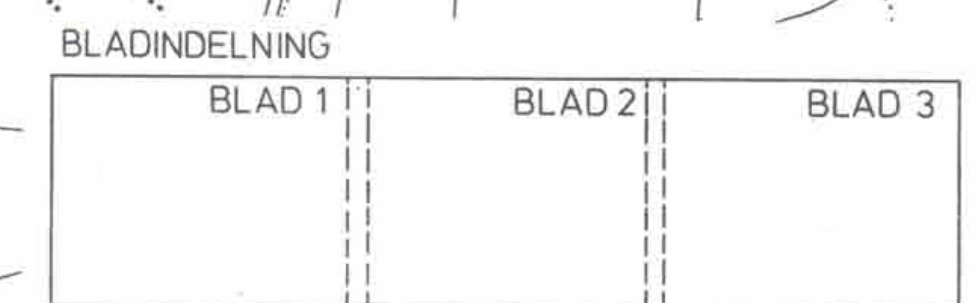

HÖJDKURVOR FRAMSTÄLLDA FOTOGGRAMMETRISKT
LÄGET AV BYGGNADER AVSER TAKUTSPRÅNG
KOORDINATSYSTEM: STOCKHOLMS STADS
HÖJDSYSTEM: STOCKHOLMS STADS

Kopierings likhet med originalen
bestyrkes i tjänsten:
E. Frey

P 1/71 V