


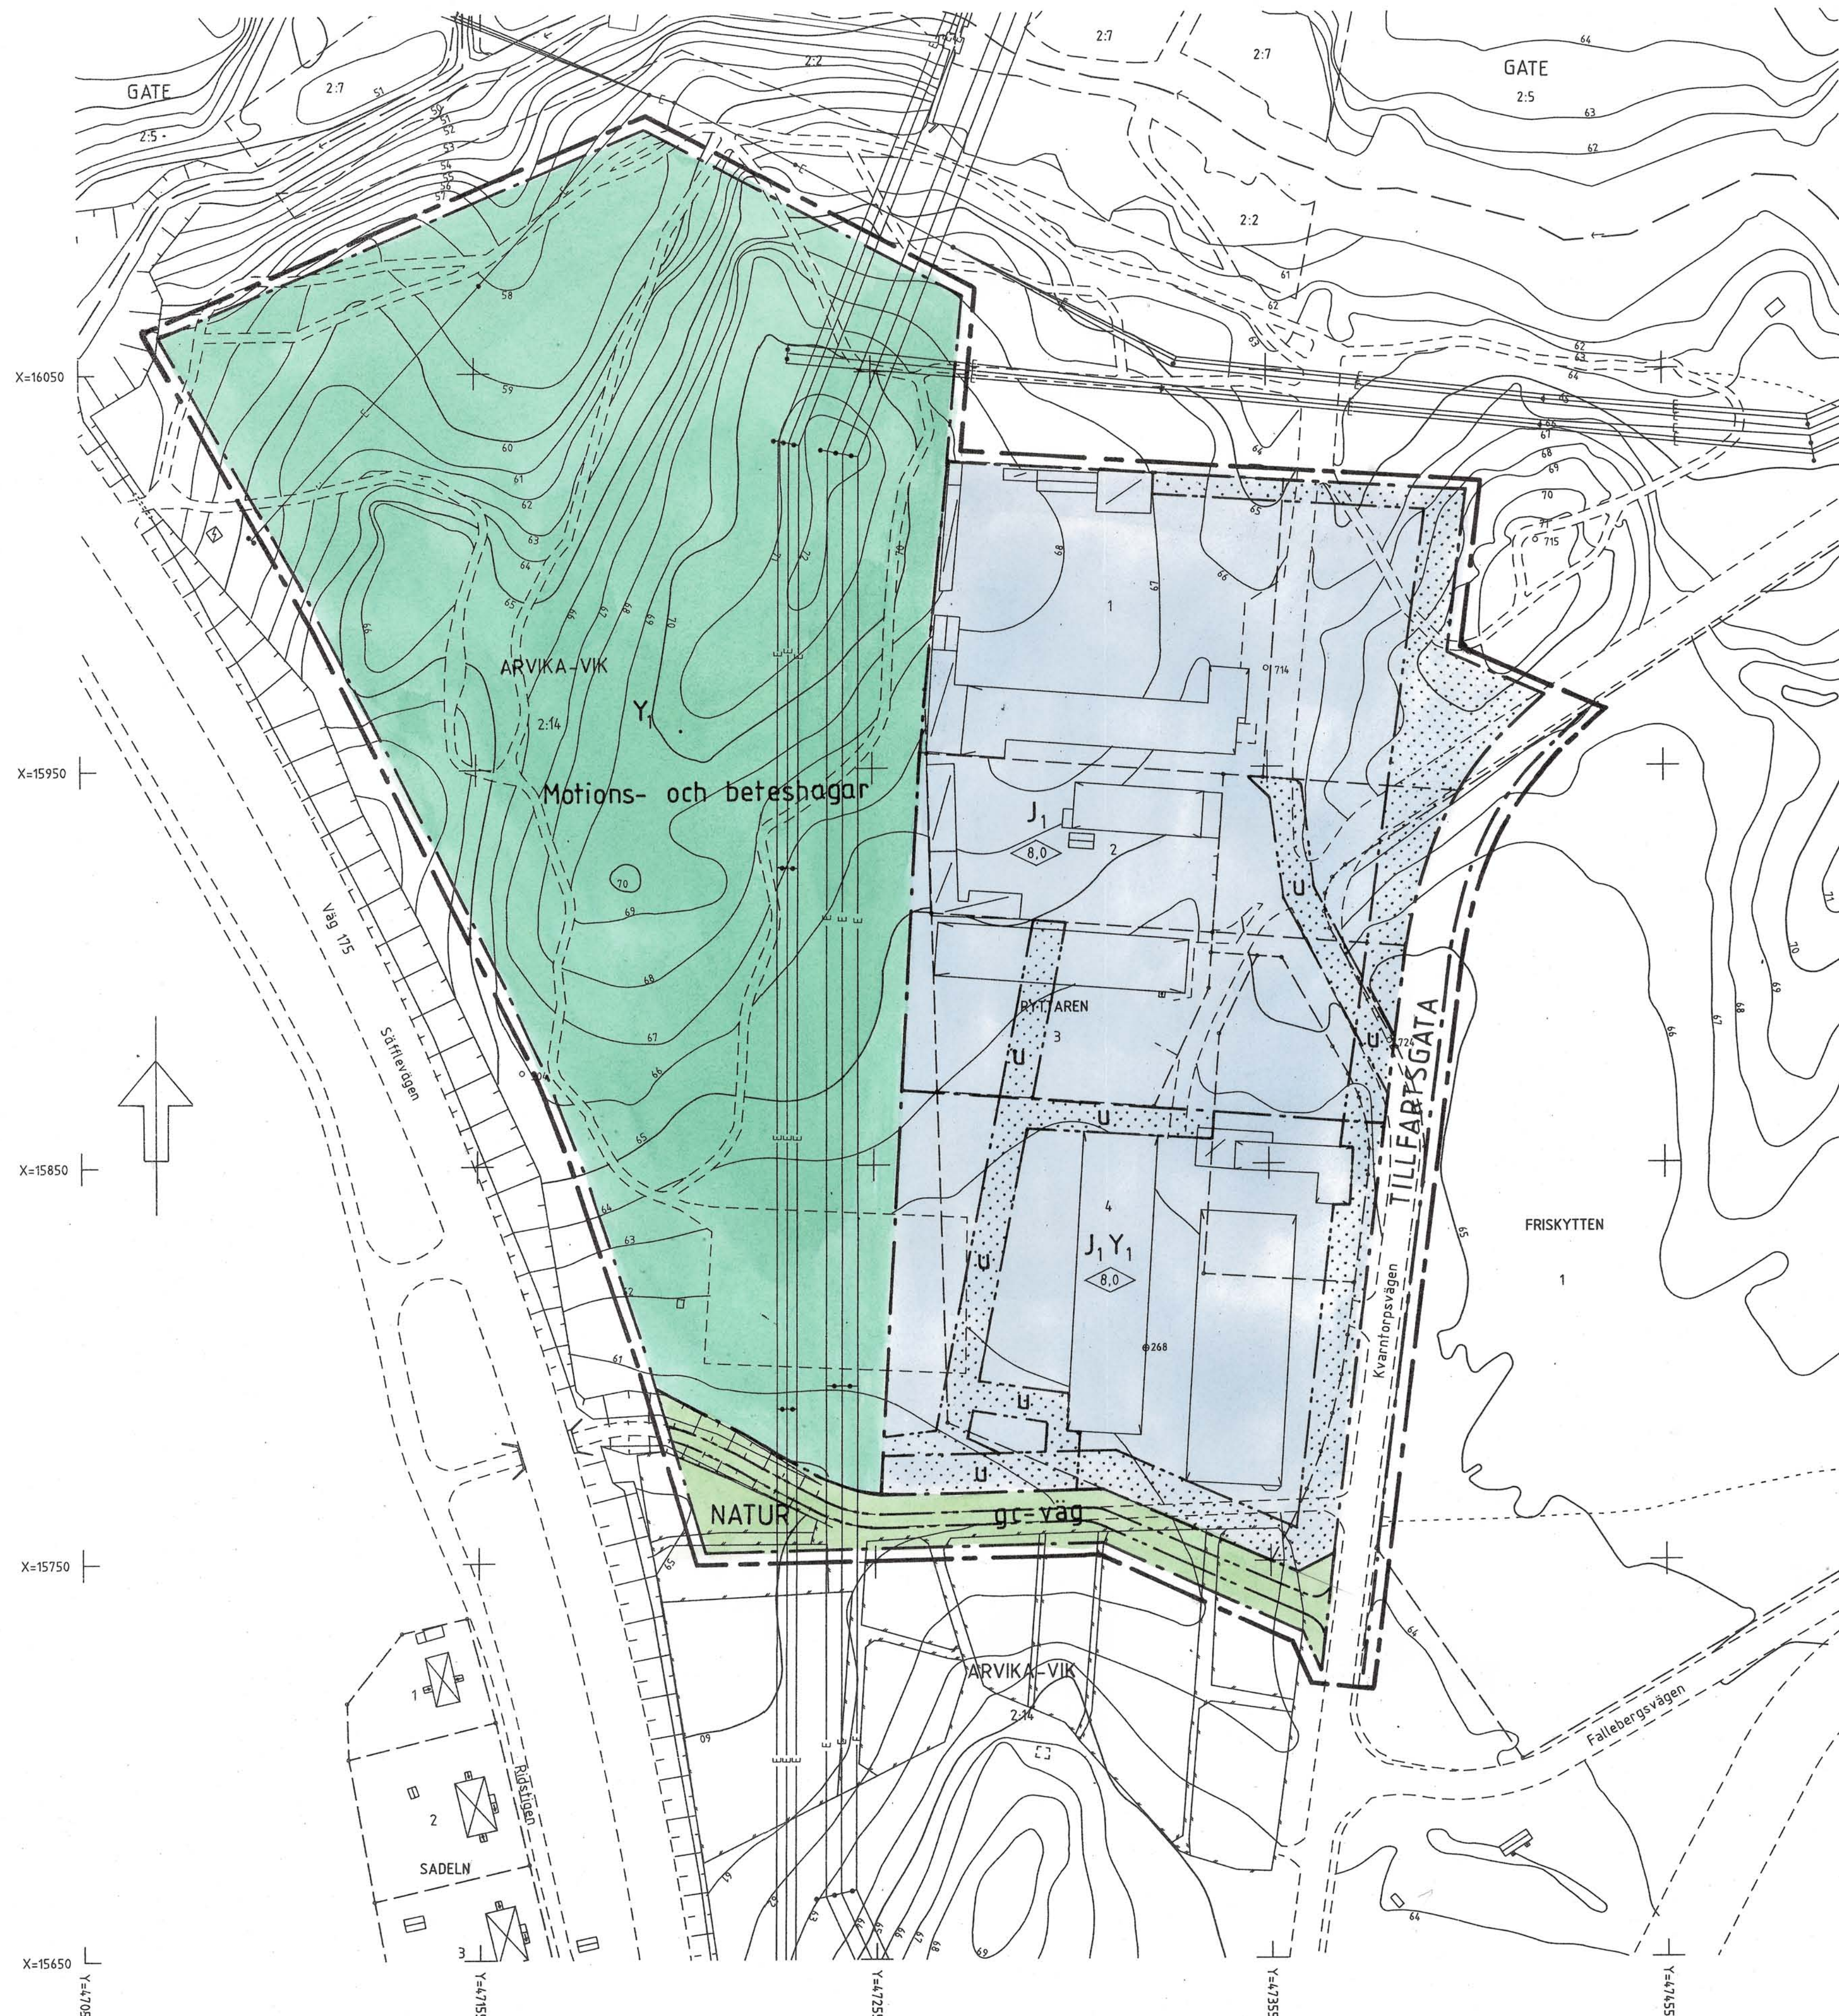

- BETECKNINGAR PÅ GRUNDKARTAN:
- Traktgräns
 - Fastighetsgräns
 - Bostadshus resp uthus
 - Byggnad i allmänhet
 - Skärmtak
 - Transformator
 - Staket
 - Gångstig
 - Väg
 - Slänt
 - Vattendrag
 - Elledning för högspänning ovan mark
 - Nivåkurvor
 - Gränsmärke
 - Stompunkt i plan resp höjd
 - Rutnätpunkt

KOORDINATSYSTEM: RP 05 5V 66:14
HÖJDSYSTEM: RH 00
MÄTNINGSKLASS: II

UPPRÄTTAD 1993-03-01

Jan Wikner
Mättningsingenjör

Margareta Lundquist

PLANBESTÄMMELSER

FÖLJANDE GÄLLER INOM OMRÅDEN MED NEDANSTÅENDE BETECKNINGAR. DÅR BETECKNING SAKNAS GÄLLER BESTÄMMELEN INOM HELA PLANOMRÅDET. ENDAST ANGIVEN ANVÄNDNING OCH UTFORMNING ÄR TILLÄTEN.

GRÄNSBETECKNINGAR

- PLANGRÄNS, LINJEN BELÄGEN 3 METER UTANFÖR PLANOMRÅDETS GRÄNS
- ANVÄNDNINGSGRÄNS
- EGENSKAPSGRÄNS

ANVÄNDNING AV ALLMÄN PLATS

- TILLFARTSGATA
- NATUR

ANVÄNDNING AV KVARTERSMARK

- J₁ SMÅINDUSTRI OCH HANTVERK
- J₁Y₁ SMÅINDUSTRI OCH HANTVERK, RIDSPORT
- Y₁ RIDSPORT

UTFORMNING AV ALLMÄNNA PLATSER

- gc-väg GÅNG- OCH CYKELVÄG

UTNYTTJANDEGRAD

- e₁ HÖGST EN FJÄRDEDEL AV FASTIGHETENS AREAL FÅR BEBYGGAS

BEGRÄNSNING AV MARKENS BEBYGGANDE

- MARKEN FÅR INTE BEBYGGAS
- MARKEN SKALL VARA TILLGÄNGLIG FÖR ALLMÄNNA UNDERJORDISKA LEDNINGAR

PLACERING, UTFORMNING, UTFÖRANDE

- BYGGNADSHÖJD

ADMINISTRATIVA BESTÄMMELSER

GENOMFÖRANDETIDEN SLUTAR DEN 31 DECEMBER 2007

ANTAGANDEHANDLING

ÖVRIGA HANDLINGAR:

- PLANBESKRIVNING
- GENOMFÖRANDEBESKRIVNING
- FASTIGHETSFÖRTECKNING
- MINNESANTECKNINGAR
- SAMRÅDSRAPPORT
- UTSTÄLLNINGSRAPPORT
- UTLÅTANDE
- LÄNSSTYRELSENS BESLUT 1993-08-30 OM UPPHÄVANDE AV STRANDSKYDD

DETALJPLAN FÖR

KV RYTTAREN MM

ARVIKA KOMMUN VÄRMLANDS LÄN

UPPRÄTTAD 1993-03-10
STADSARKITEKTKONTORET


ROLPH JOHNSON
STADSARKITEKT

HANS KARLBERG
PLANARKITEKT

MARGARETA LUNDQUIST
PLANINGENJÖR

HANDLÄGGNING	NÄMND	STYRELSE	DATUM	SIGN
GODKÄND FÖR SAMRÅD	BN	1992-10-14	ML	
UTSTÄLLNINGSBESLUT	BN	1993-03-10	ML	
ANTAGANDE	BN	1993-12-08	ML	
LAGA KRAFT		1994-01-11	ML	

PLANKARTA

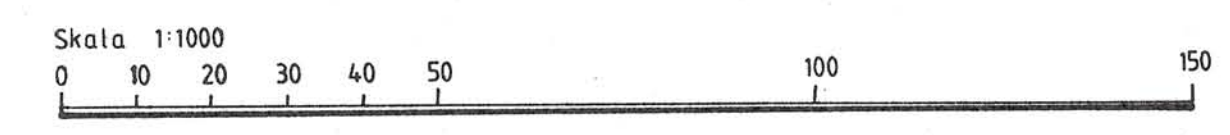

B265