

FÖRSLAG TILL STADSPLAN FÖR TUVAN M.M. I MORA KÖPING

UPPRÄTTAT MORA DEN 1 MAJ 1965
KOMMUNERNAS KONSULTBYRÅ-LBF

REVIDERAT MORA DEN 27 SEPTEMBER 1965
KOMMUNERNAS KONSULTBYRÅ-LBF

STIG FROSTE
ARKITEKT SAR

STIG FROSTE
ARKITEKT SAR

Tillhör kommunfullmäktiges i Mora köping
beslut av den 30.10.1965, § 570, betygat.

Olof Bergman
ordförande

BETECKNINGAR GRUNDKARTAN

- FASTIGHETSGRÄNS
- - - - - VÄGAR
- ▢ BRO
- ▢ HUVUDBYGGNAD RESP. UTHUS
- ELEKTRISK HÖGSPÄNNINGSLEDNING MED STÖD
- STRANDKONTUR
- NIVÅKURVOR
- 40' GB FASTIGHETSBETECKNING (PRODUKTIONSOMRÅDESBETECKNING)
- + PUNKT I RUTNÄT

STADSPLANEKARTAN

- STADSPLANEGRÄNS
- GÄLLANDE OMRÅDES- OCH BESTÄMMELSEGRÄNS
- " " " " " AVSEDD ATT UTGÅ
- GATU-KVARTERS- OCH ANNAN OMRÅDESGRÄNS
- SÄRSKILD OMRÅDESGRÄNS (ANORDNANDE AV STÄNGSEL)
- BESTÄMMELSEGRÄNS

- ▢ GATA ELLER TORG
- ▢ PARK ELLER PLANTERING
- A OMRÅDE FÖR ALLMÄNT ÄNDAMÅL
- BF OMRÅDE FÖR BOSTADSÄNDAMÅL, FRISTÅENDE HUS
- BS OMRÅDE FÖR BOSTADSÄNDAMÅL, SAMMANBYGGDA HUS
- BH OMRÅDE FÖR BOSTADS- OCH HANDELSÄNDAMÅL
- G OMRÅDE FÖR GARAGEÄNDAMÅL
- J OMRÅDE FÖR INDUSTRIÄNDAMÅL
- Jm OMRÅDE FÖR SMÅINDUSTRIÄNDAMÅL
- EL OMRÅDE FÖR HÖGSPÄNNINGSLEDNING
- RI OMRÅDE FÖR IDROTTSÄNDAMÅL
- V VATTENOMRÅDE
- Es OMRÅDE FÖR TRANSFORMATORSTATION
- ▢ MARK FÖR UTHUS
- ▢ MARK SOM ICKE FÅR BEBYGGAS
- x MARK TILLGÄNGLIG FÖR ALLMÄN GÅNGTRAFIK
- u MARK TILLGÄNGLIG FÖR UNDERJORDISKA LEDNINGAR
- z DEL AV VATTENOMRÅDE TILLGÄNGLIG FÖR ALLMÄN GATUTRAFIK
- I II III ANTAL VÅNINGAR
- n VINDSINREDNING EJ TILLÅTEN
- +0.0 GÄLLANDE GATUHÖJD
- +0.0 " " AVSEDD ATT UTGÅ
- +0.0 GATUHÖJD
- 0.00 BYGGNADSHÖJD
- ▢ MARK SOM ICKE FÅR UTNYTTJAS ÖVER VISST PLAN ELLER BEBYGGAS

ILLUSTRATIONSLINJER EJ AVSEDDA ATT FASTSTÄLLAS

- GRÄNS MELLAN VÄG- OCH PARKMARK
- VÄGMITT FÖR PROJEKTERADE VÄGAR
- ▢ BYGGNADS LÄGE
- P PARKERINGSPLATS
- ▢ TENNISBANOR

SKALA 1:2000

0 20 100 200 300 400 M

Att länsstyrelsen i Kopparbergs län genom
resolution den 20 juni 1966 fastställt detta
förslag till stadsplan samt att Kungl. Maj:t på
däröver anförda besvär genom resolution
den 20 januari 1967 från fastställelse undan-
tagit ett å kartan med blå linje anqvist område,
betygat;
Falun i landskansliet den 15 februari 1967.
På tjänstens vägnar

E. Nordlander

Tillhör länsstyrelsens i Kopparbergs län beslut
denna dag, betygat; Falun i landskansliet den
20/6 1966.
På tjänstens vägnar:
E. Nordlander


Tillhör Kungl. Maj:ts beslut den 20 januari 1967.
(undantag se Kungl. Maj:ts beslut)
Stockholm i Kommunikationsdepartementet
Ex officio:
Sven Åmark

KOMPL. DEN 27 SEPTEMBER 1965

OMRÅDE FÖR HANDELSÄNDAMÅL

Med rött angivet område är undan-
taget från förslaget enl. kommunal-
fullmäktiges beslut av den
30.10.1965, § 570.

I Kungl. Maj:ts beslut angiven
linje:

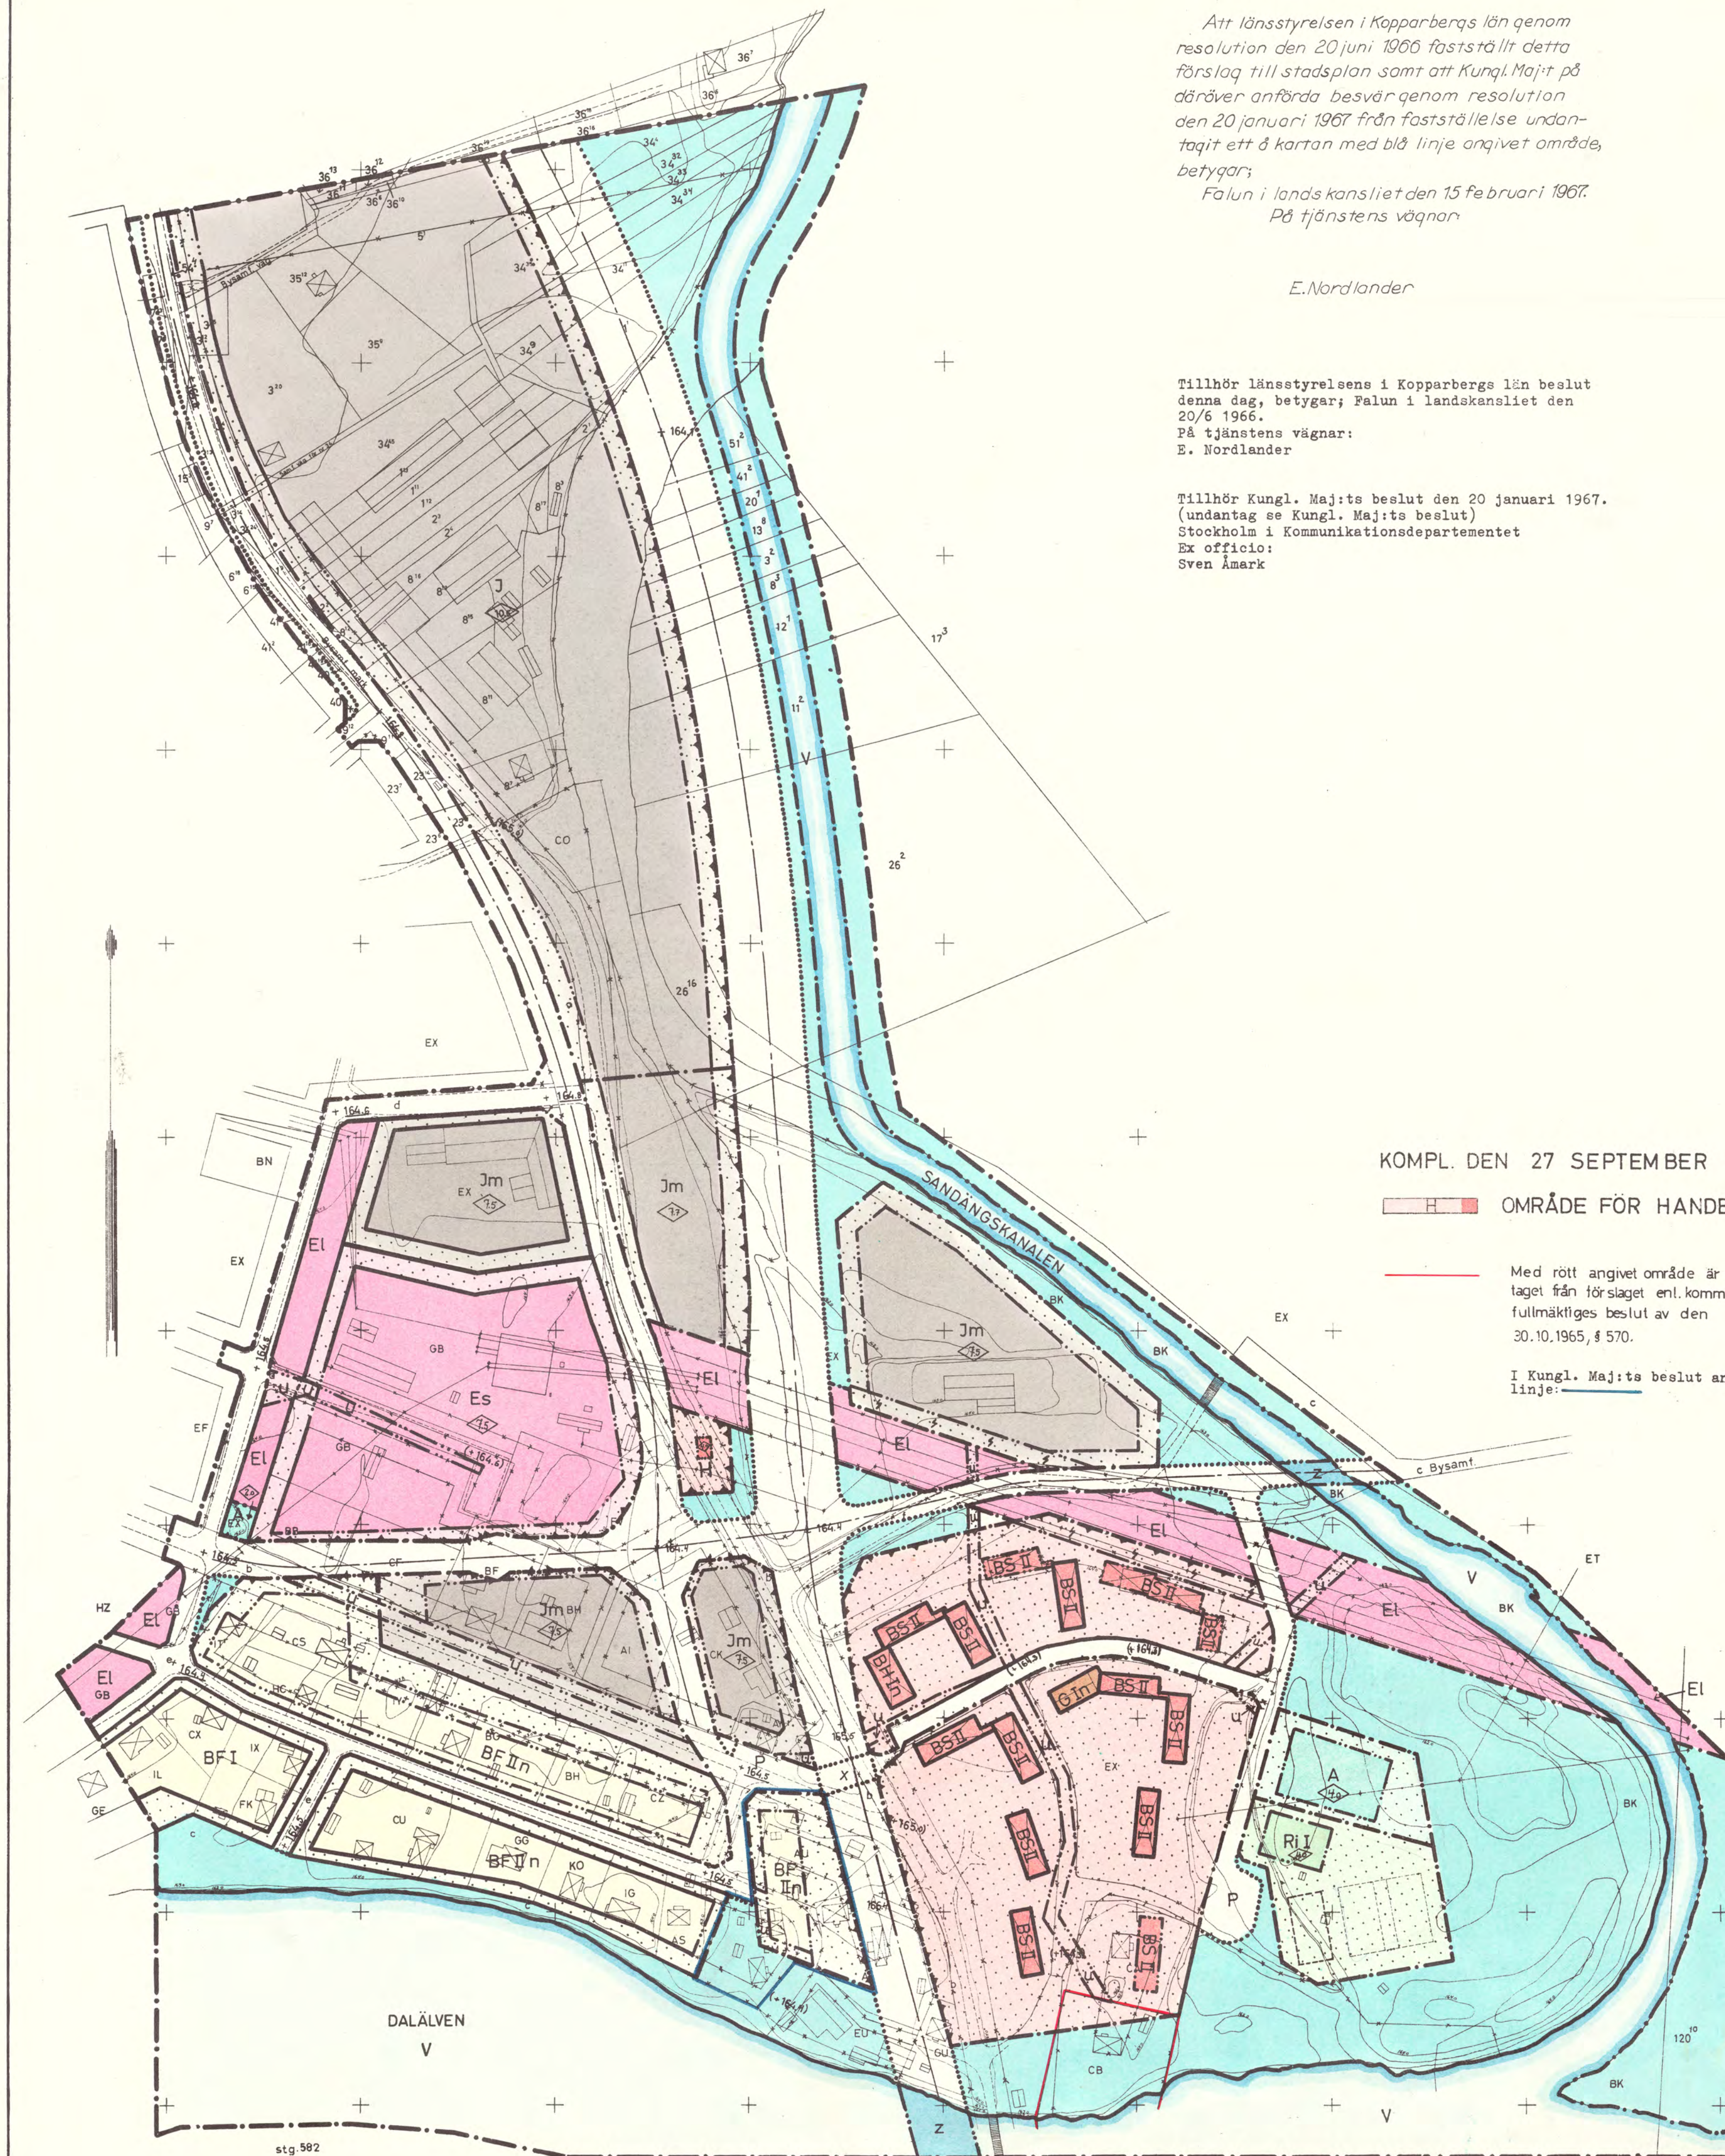

Kopierat efter original med tilläggade betyg
Stockholm den 16.5.1967
SVENSKA REPRODUKTIONS AB
G. Lundberg