
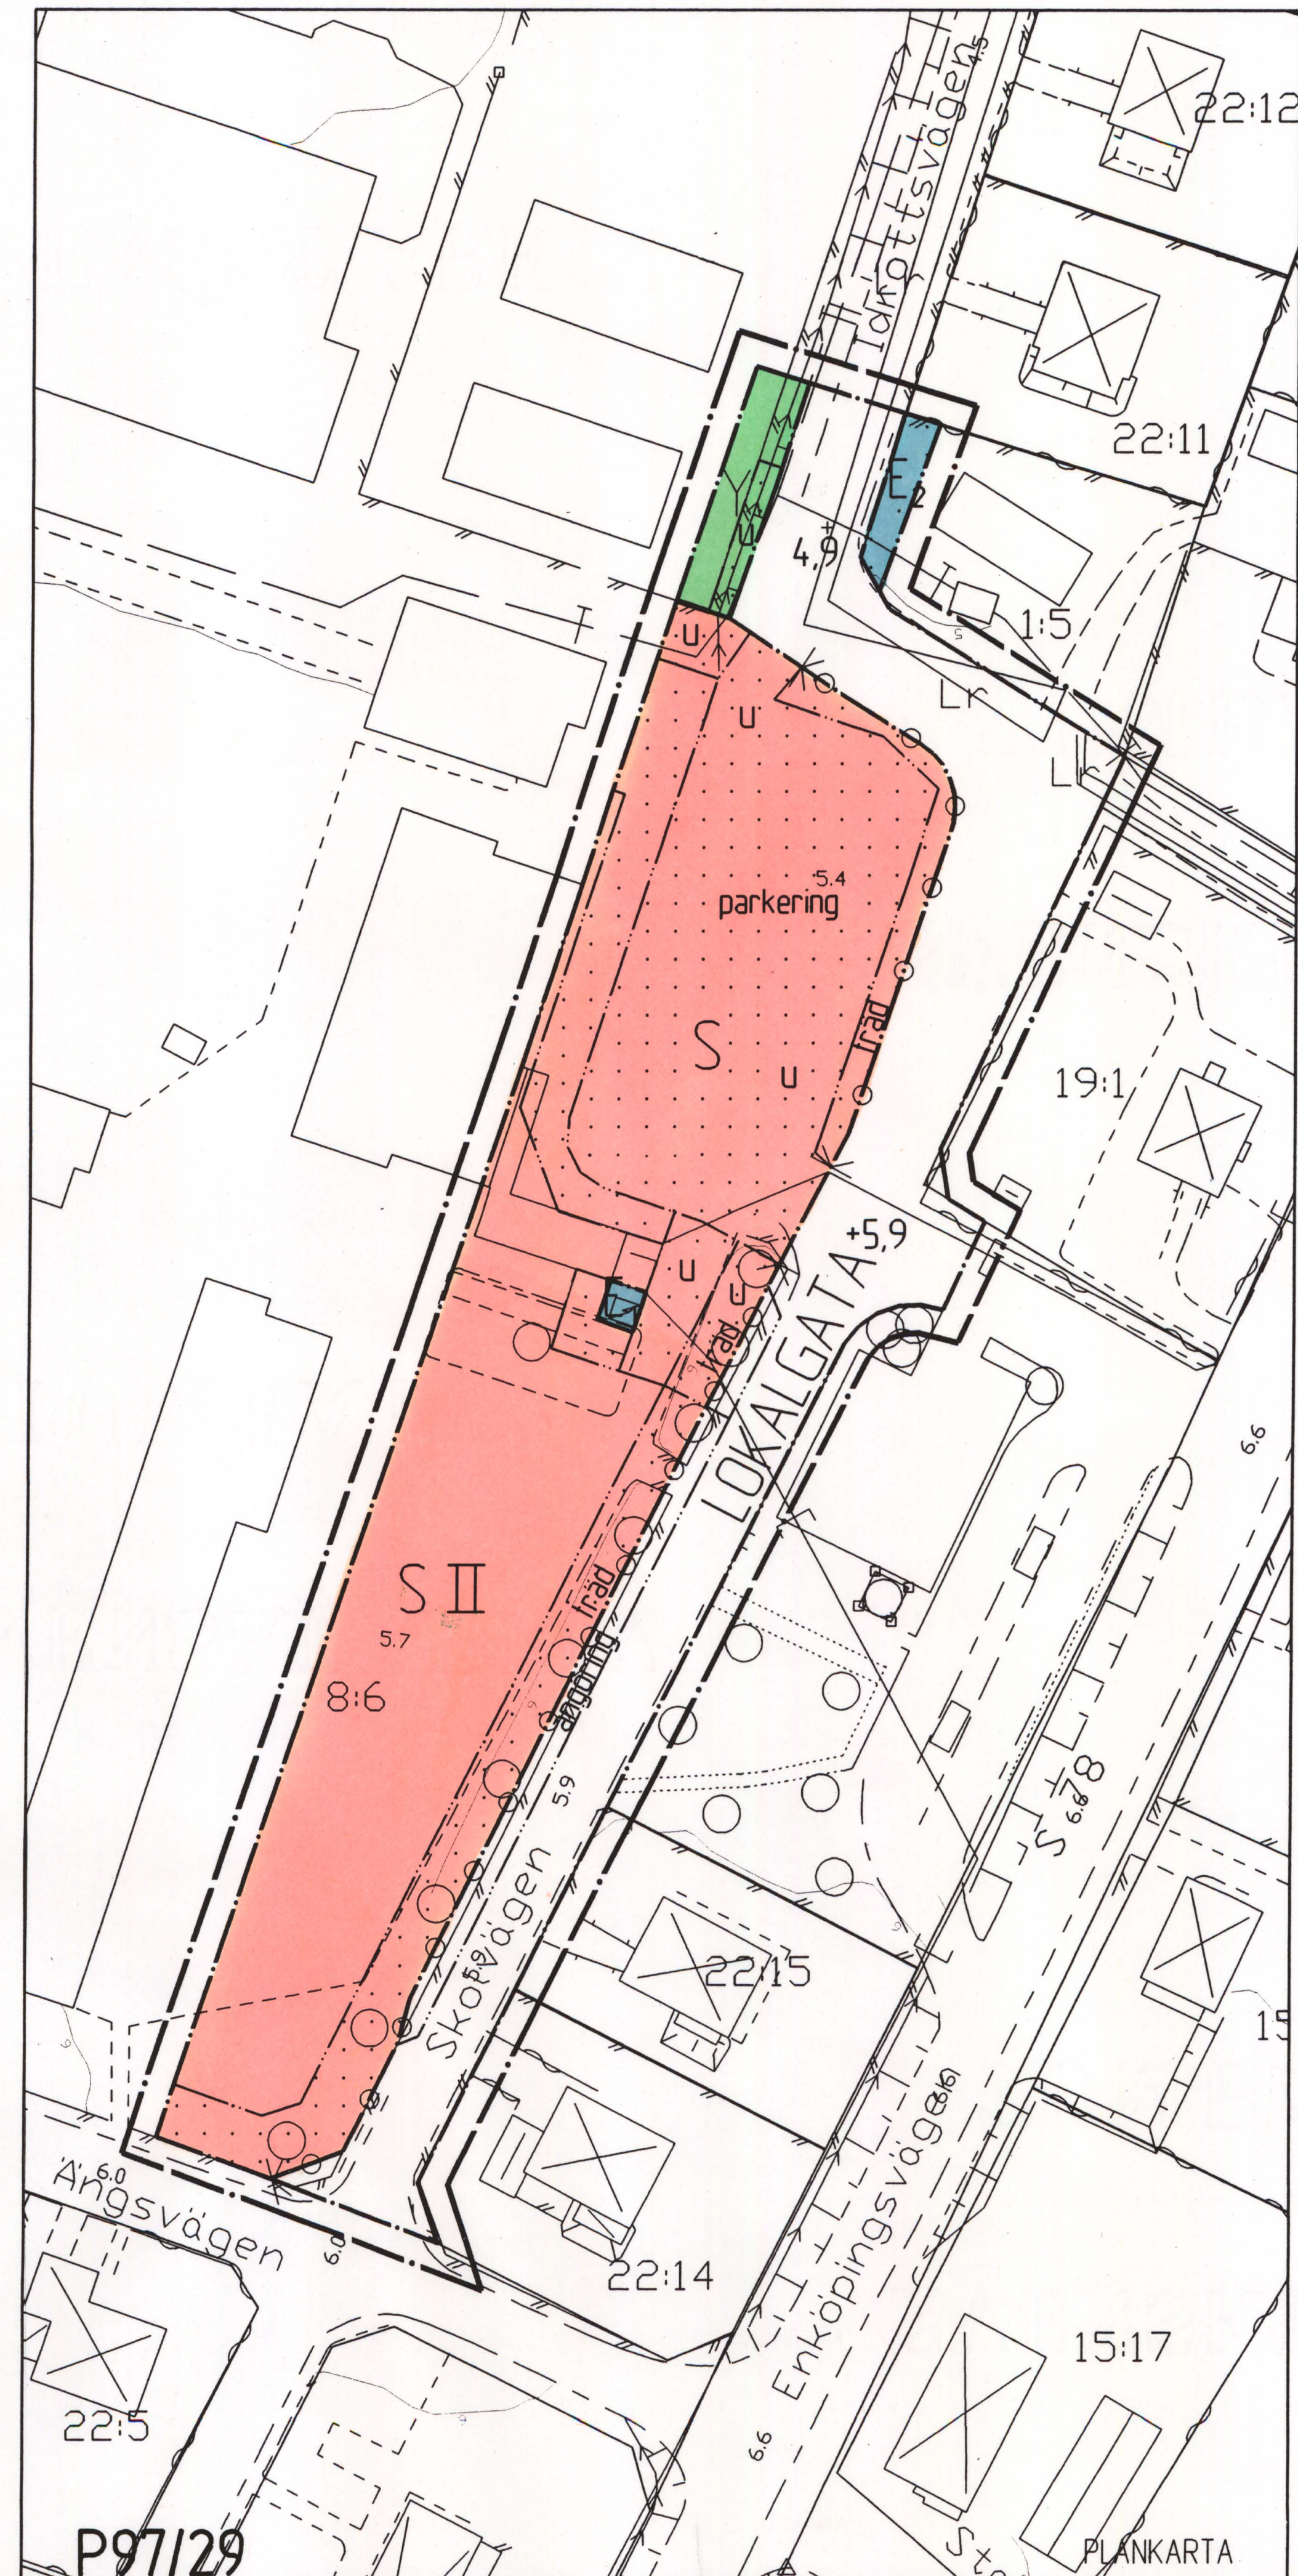


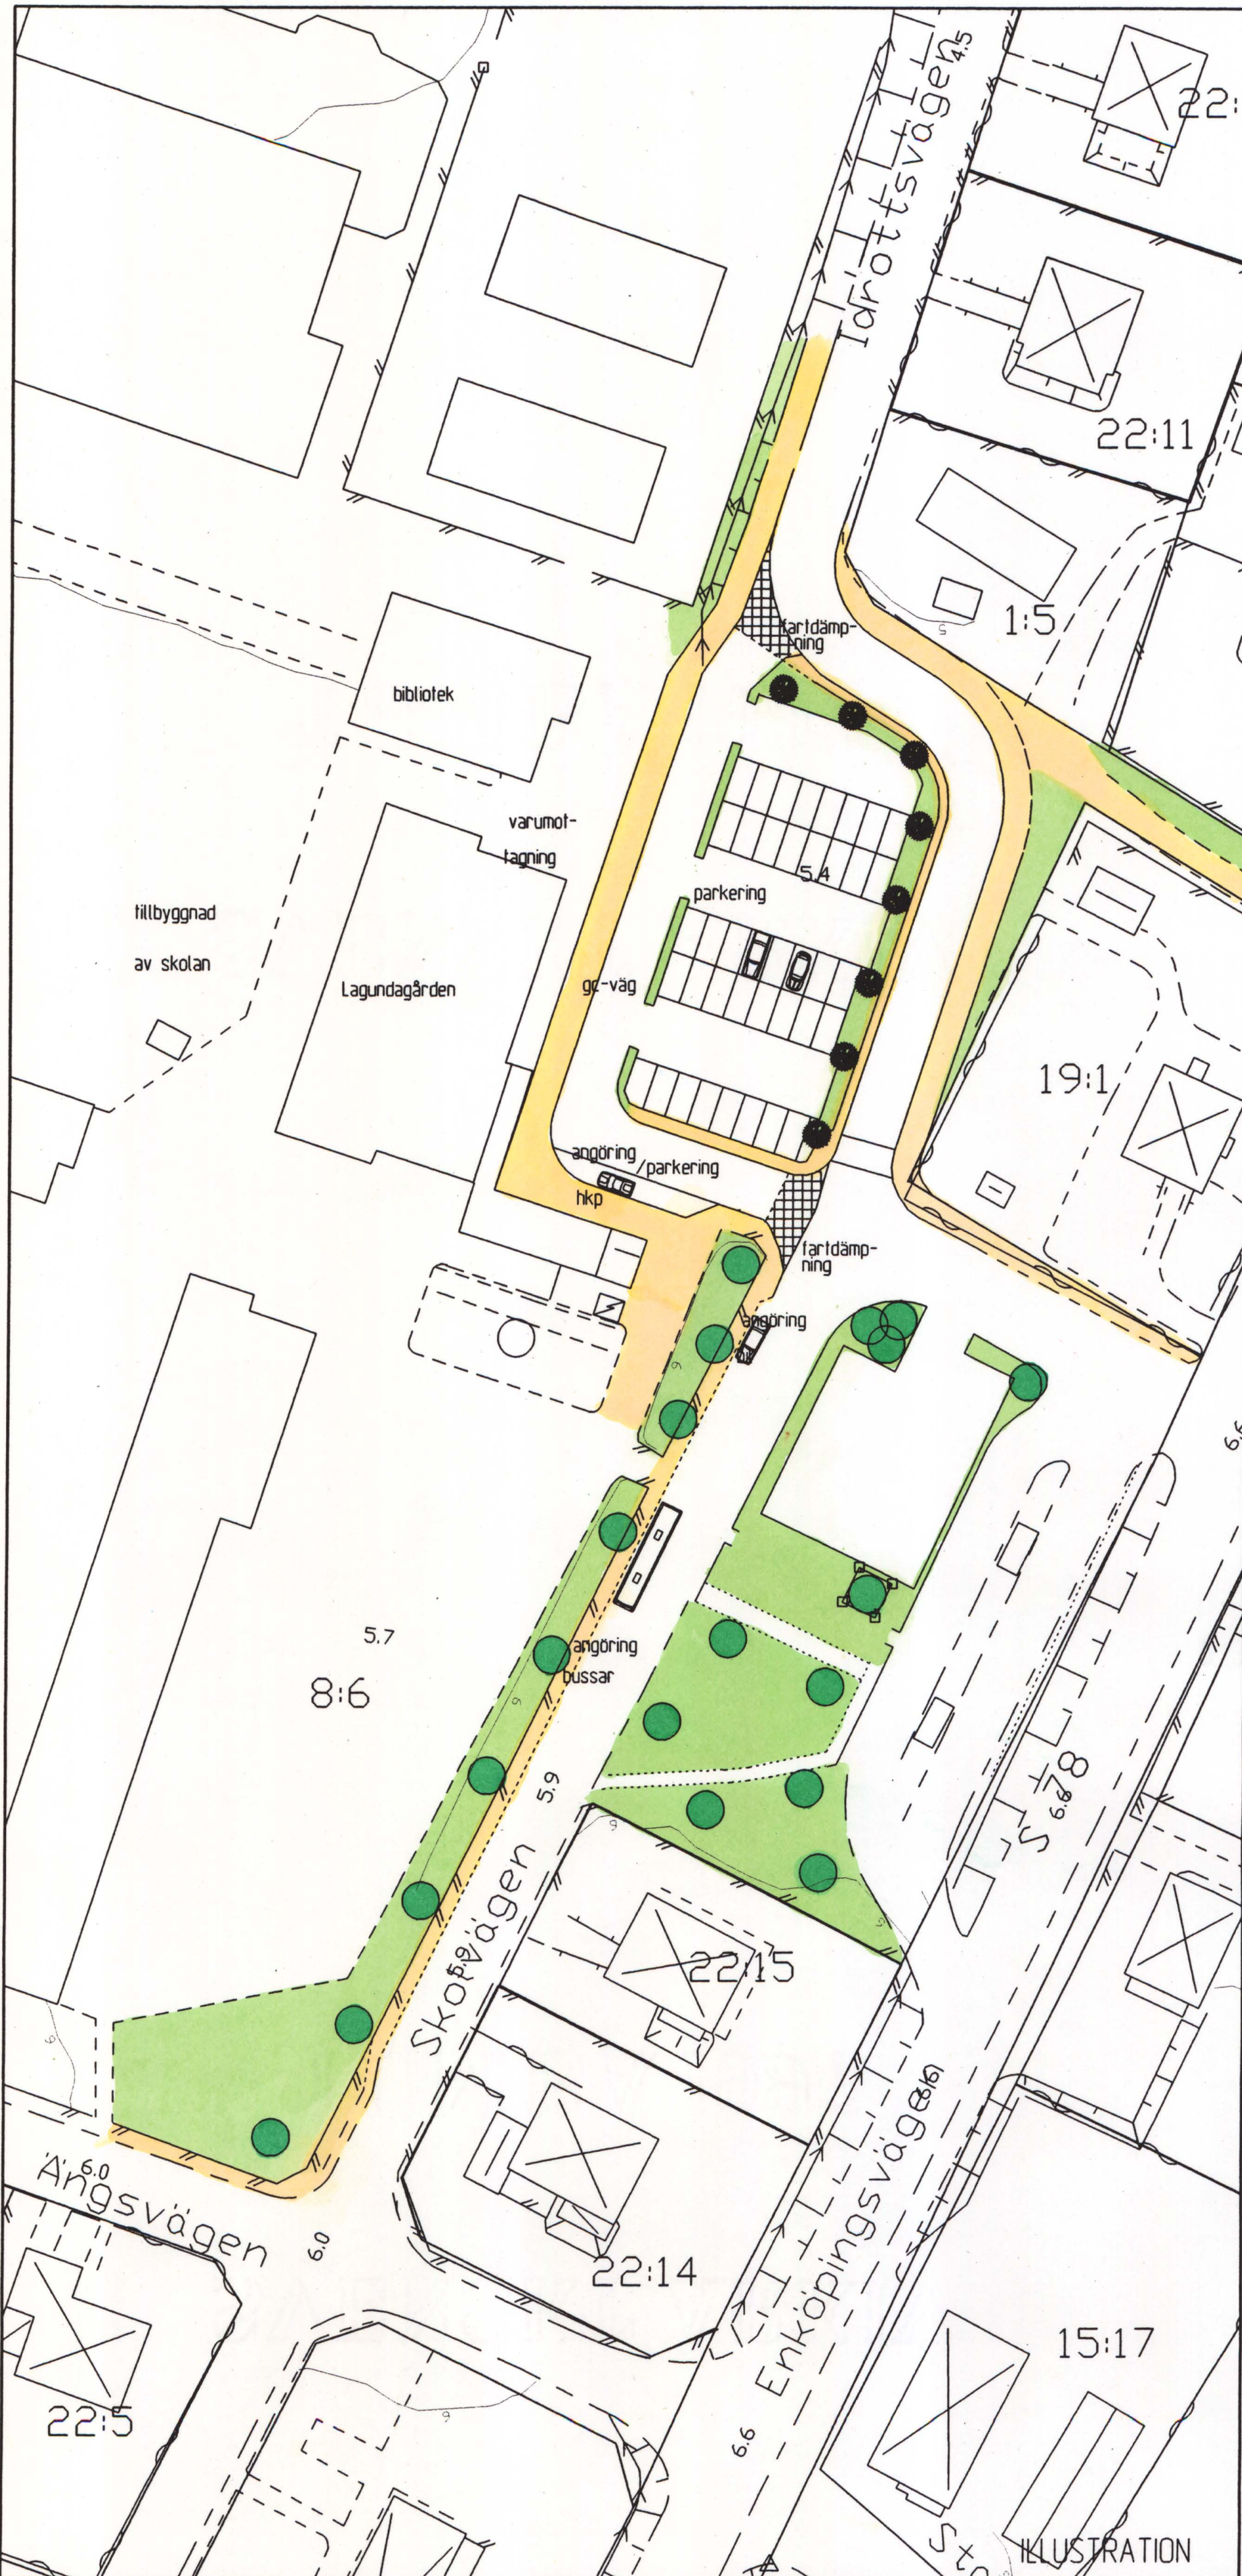

PLANBESTÄMMELSER

Följande gäller inom de områden som har nedanstående beteckningar. Där beteckning saknas gäller bestämmelsen inom hela planområdet om inte annat anges.

GRÄNSBETECKNINGAR

- Linje ritad 3 meter utanför planområdets gräns
- Användningsgräns
- Egenskapsgräns

ANVÄNDNING AV ALLMÄN PLATS

LOKALGATA Gata som ingår i lokalnätet

ANVÄNDNING AV KVARTERSMARK

- S Skola
- E1 Teknisk anläggning, transformatorstation
- E2 Teknisk anläggning, telestation
- Y Idrott

UTFORMNING AV ALLMÄN PLATS

- +000.0 Föreskriven höjd över nollplanet
- angöring Angöring för bussar och bilar

BEGRÄNSNING AV MARKENS BEBYGGANDE

- Marken får inte bebyggas
- Marken skall vara tillgänglig för allmänna underjordiska ledningar

MARKENS ANORDNANDE

- träd Befintliga träd behålls, nya träd planteras
- parkering Parkeringsplats skall finnas
- Uttart Uttart får inte anordnas

PLACERING, UTFORMNING, UTFÖRANDE

- II Högsta antal våningar

ADMINISTRATIVA BESTÄMMELSER

Genomförandebuden slutar 5 år efter det att planen vunnit laga kraft.

Kommunen är huvudman för allmänna platser. Kommunen har rätt och skyldighet att lösa in allmän platsmark.

GRUNDKARTA
Över RYMNINGEN 8:6 m.fl.
i ÖRSUNDSBRO ENKÖPINGS KOMMUN.
Upprättad från digital primärkarta 1997-04-23
Stig Roslund
Mätningssingenjör

Gun Grönlund
Karttekniker

- | | | |
|--------------|------------------------|------------------------------------|
| BETECKNINGAR | traktgräns | teleledning i mark |
| | fastighetsgräns | ellledning för högespänning i mark |
| | användningsgräns | Lr ledningsrätt |
| | egenskapsgräns | RYMNINGEN |
| | staket resp. häck | 1:5 registernummer |
| | stodmur resp. slätt | 1:0 avvägd höjd på vägbana |
| | dike resp. ägogräns | ruttnätspunkt |
| | bostadshus resp. uthus | + höjddikurvor |
| | kart. efter takkontur | |
| | offentlig byggnad | |
| | transformatorbyggnad | |
| | lövträd | |
- Måtklass III
Koordinatsystem i plan: Enköpings lokala
Koordinatsystem i höjd: Rikets system 1900
- Skala 1:1000

ANTAGANDEHANDLING

DETALJPLAN PLANKARTA MED BESTÄMMELSER	☒ Beskrivning ☒ Genomförande- beskrivning ☐ Samrådsredogörelse	☒ Illustrationskarta ☒ Fastighetsförteckning ☒ Utlåtande efter utställning
RYMNINGEN 8:6, del av ÖRSUNDSBRO Enköpings kommun	Bestuftsdatum En godkännande 1997-03-05 Antagande 1997-06-09 Lagkraftvinnande 1997-07-11	Sign
Upprättad 1997-03-17 reviderad 1997-06-19		
Åke Nordström Stadsbyggnadschef	Ragnhild Sjöberg Planarkitekt	
Skala 1:500 0 10 20 50		