N:o 121 fol. 330 B.V. 1939

B. D. år 19 40

Litt. A. N:o 51.

Förslag

till ändring av

stadsplanebestämmelser inom kvarteret Båglampan

uti västra stadsdelen i

Halmstad

Upprättat år 1939 av

Roman Steffen

Stadsingenjör

Tillhör BYGGNADSNÄMNDENS beslut av den 19/9 1939 § 566

Ex officio

F. Wennergren

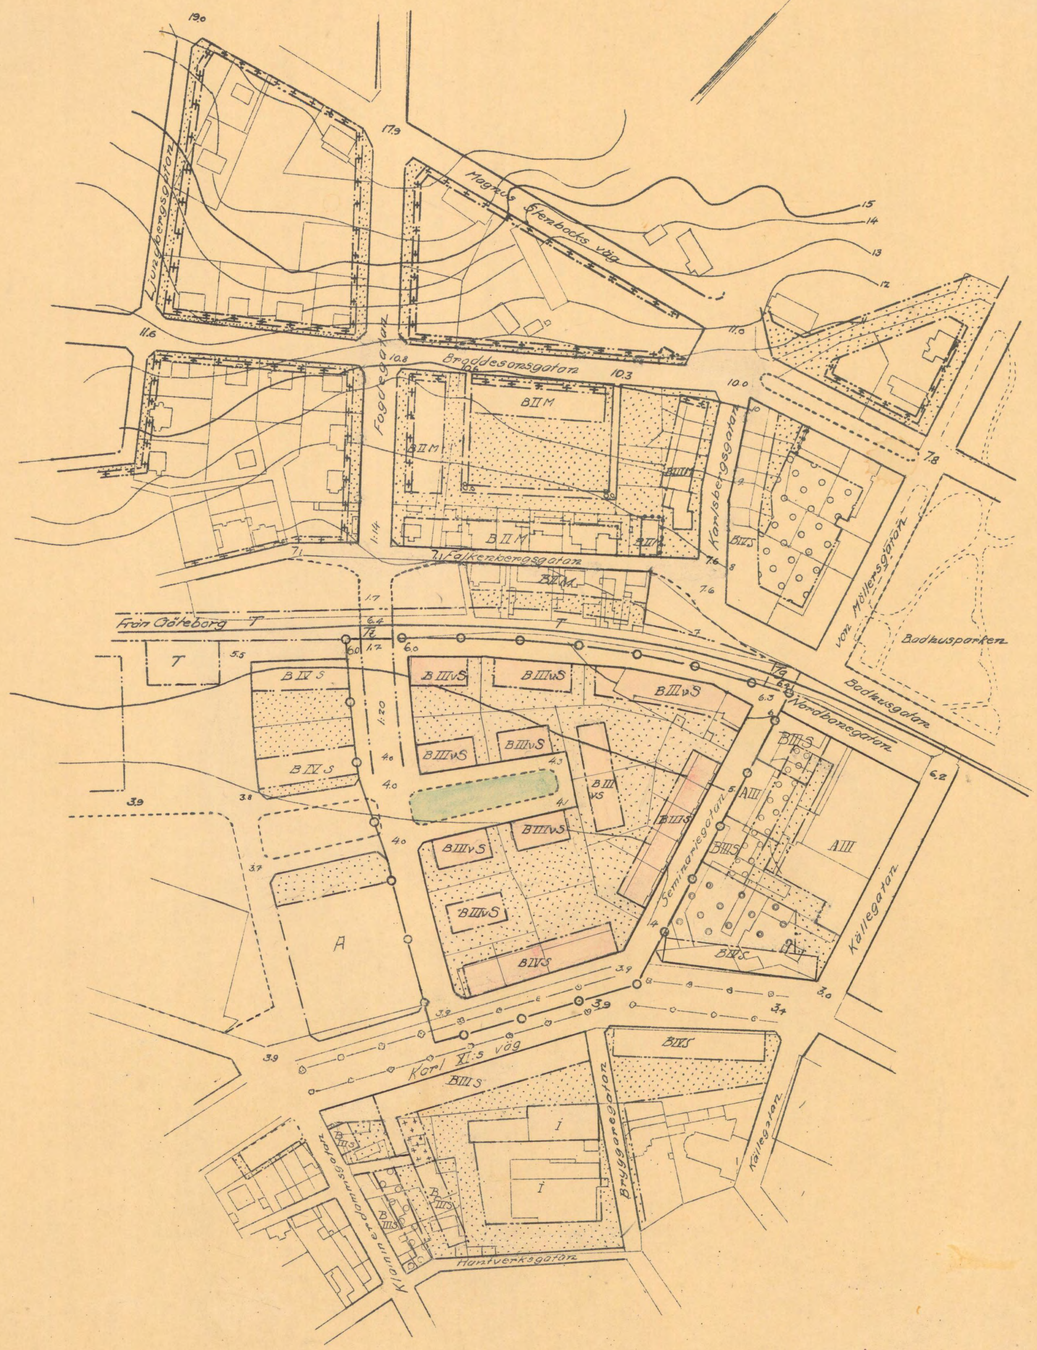

Beteckningar:

- Stadsplanegräns.
- Äggränser ej sammanfallande med andra linjer eller gränsbeteckningar.
- Föreslagen ny kvartersgräns.
- Fastställd kvartersgräns vilken bibehålles.
- Fastställd kvartersgräns vilken utgår.
- Gräns mellan kvartersdelar med olika stadsplanebestämmelser
- Gräns med särskild stadsplanebestämmelse om fönsterrätt.
- Parkgräns.
- A — Kvartersmark för allmänt ändamål.
- B — -"- " bostadsändamål.
- -"- som ej får bebyggas.
- -"- som må bebyggas endast på visst i beskrivning angivet sätt
- S — Kvartersmark för slutet byggnadssätt.
- M — Kvartersmark för gruppvis bebyggande.
- II III IV Våningsantal.
- Befintliga byggnader.
- -"- vägar
- 0.0 Gatuhöjder. Nollplan = havets m.v.y.
- T. Tg. Tr — Kvartersmark för trafikändamål.
- Nivåkurvor
- V — Kvartersmark, där vindsinredning tillåtes.

Samtliga bostadsområden inom kvarteret Båglampan föreslås 16,0 meter breda.

Skala 1:2000.

10 0 50 100 150 200 m.

Tillhör Stadsfullmäktiges i Halmstad beslut den 26 oktober 1939, § 221, betygar

I Länsten:

Bertil af Ugglas

Tillhör Kungl. Maj:ts beslut den 9 februari 1940 Stockholm i Kommunikationsdepartementet

Ex officio:

Nils Leerås

Delvis GÄLLANDE.

62

62