
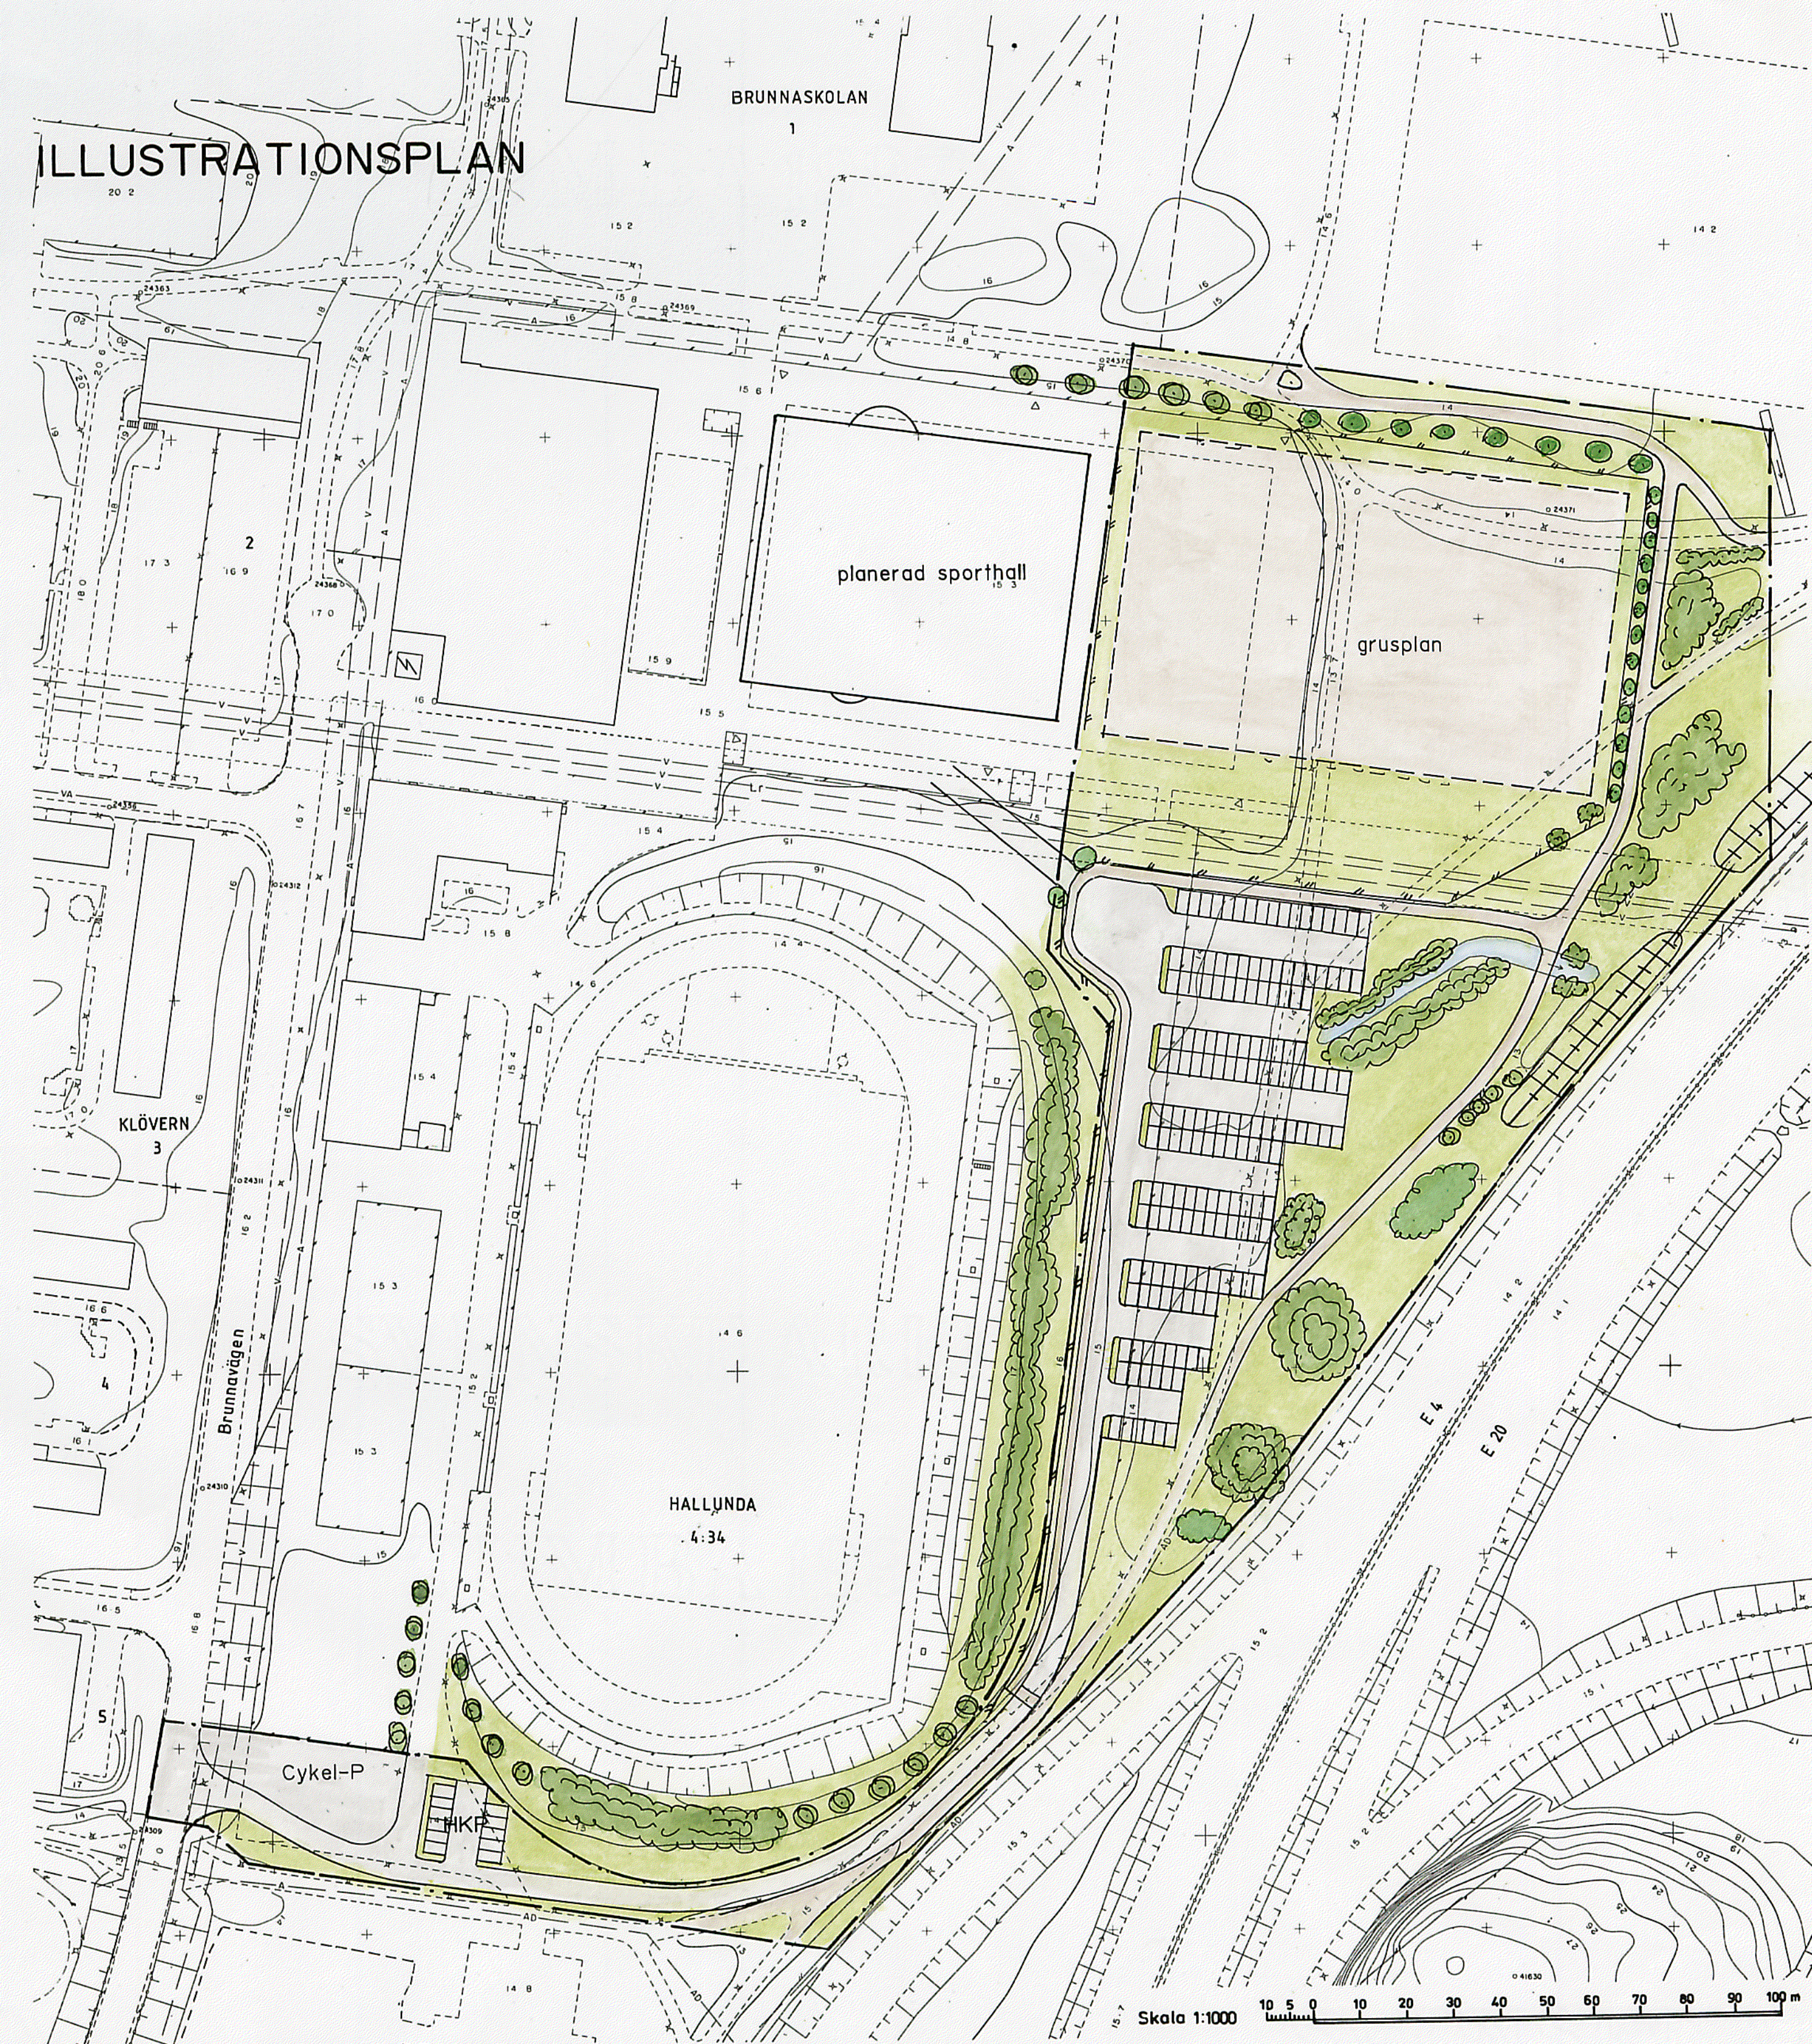


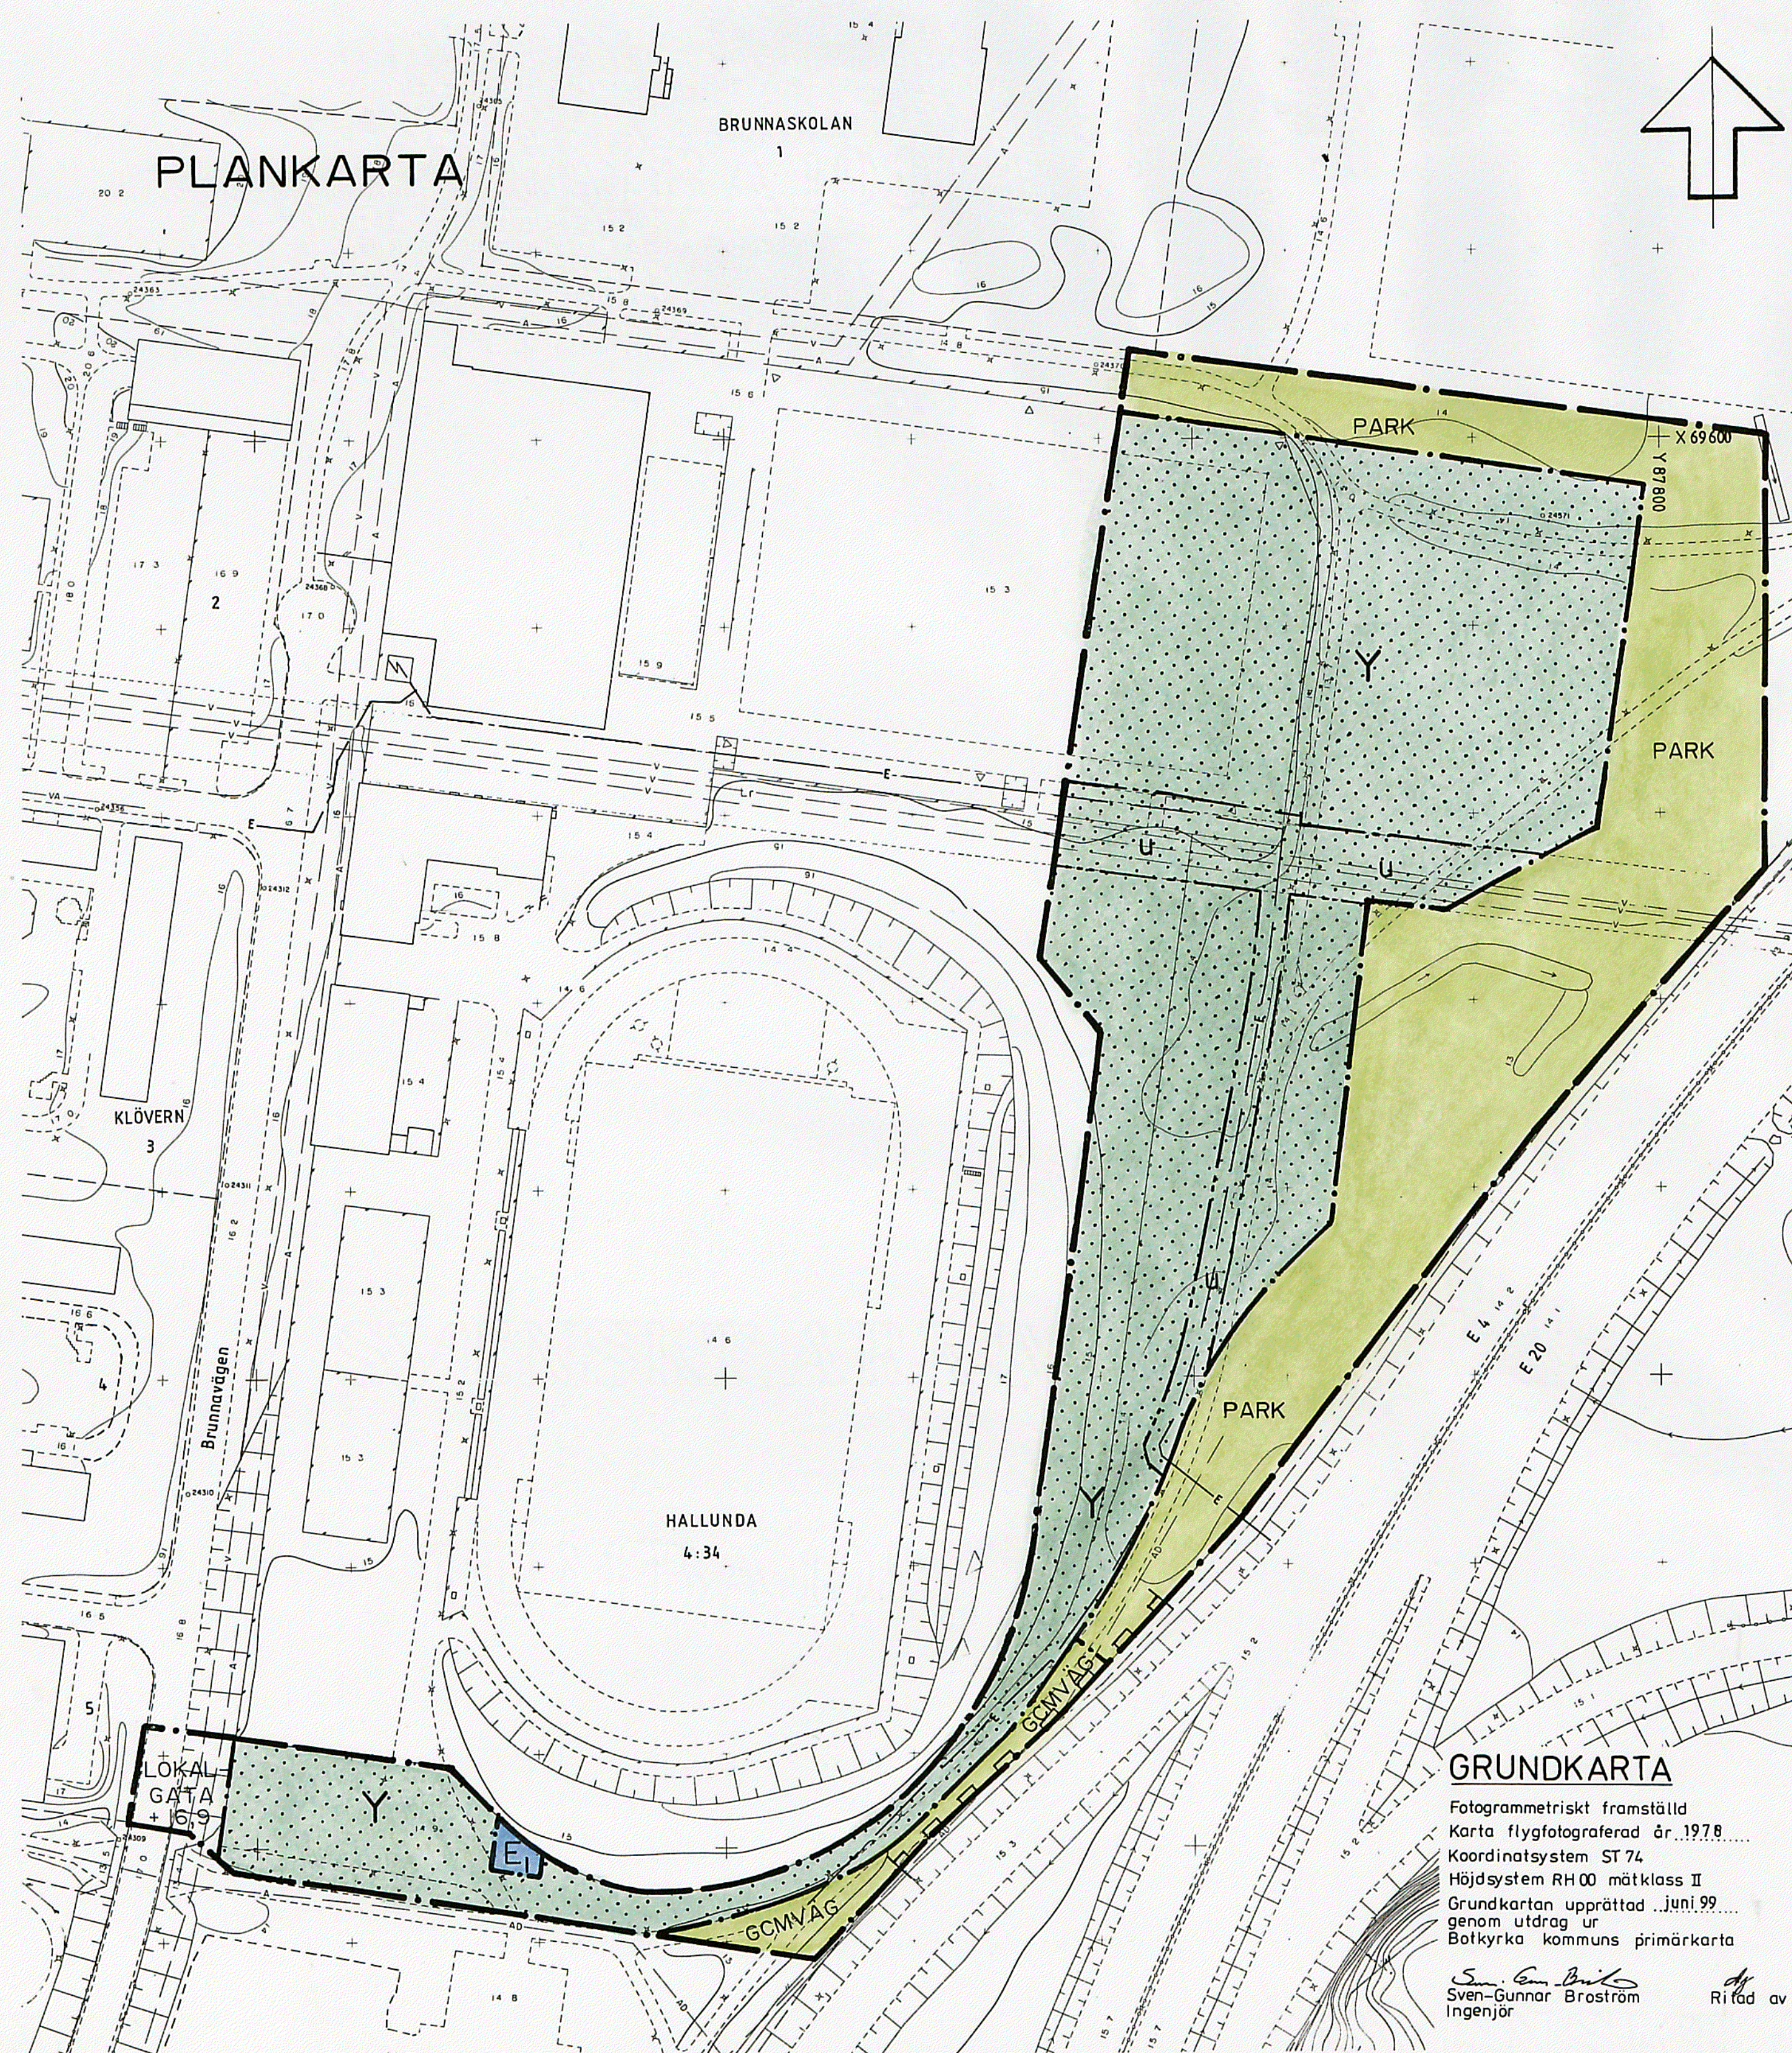

PLANBESTÄMMELSER

Följande gäller inom områden med nedanstående beteckningar. Endast angiven användning och utformning är tillåten. Bestämmelser utan beteckning gäller inom hela området.

GRÄNSER

- Planområdesgräns
- Användningsgräns
- Egenskapsgräns

ANVÄNDNING AV MARK

Allmänna platser

- LOKALGATA Lokaltrafik
- GCMVÄG Gång- cykel- och mopedväg

- PARK Anlagd park

Kvartermärk

- Y Idrott
- E1 Transformatorstation

UTFORMNING AV ALLMÄNNA PLATSER

- + 0,0 Föreskriven höjd över nollplanet
- Bländskydd skall anordnas där så erfordras.

BEGRÄNSNING AV MARKENS BEBYGGANDE

- Marken får inte bebyggas
- U Marken skall vara tillgänglig för allmänna underjordiska ledningar

PLACERING, UTFORMNING, UTFÖRANDE

Dagvatten skall i största möjliga utsträckning tas om hand lokalt.

ADMINISTRATIVA BESTÄMMELSER

Genomförandetid

Genomförandetiden utgår 2012-12-31

BETECKNINGAR

- Parkering
- HKP Handikapparkering
- Befintlig vegetation
- Föreslagen vegetation och gång- och cykelväg
- Föreslaget staket
- Föreslagen bullervall och plank

Tillhör kommunfullmäktiges i Botkyrka kommun beslut 1999-12-16 § 180 betygar

Gertrud Montin
Kommunfullm. sekr.

Anfagen KF 1999-12-16
Laga kraft 2000-01-18

DETALJPLAN FÖR BRUNNA IP:S PARKERING M.M. HALLUNDA, BOTKYRKA KOMMUN

UPPRÄTTAD AV TEKNISKA FÖRVALTNINGEN 1999-09-01

KJELL BAGSTEVOLD
Stadsarkitekt

INGE ALMQVIST
Planarkitekt