

FÖRSLAG TILL ÄNDRING AV STADSPLANEN FÖR SÖDRA DELEN AV KV. INSTRUKTÖREN M.M. I HALMSTAD UPPGJORT I DECEMBER 1960 STADSPLANEKARTA

Halmstad den 6 december 1960

Halger Rasmussen

stadsplanearkitekt

År 1961 den 12 maj blev det å denna karta tecknade förslag till stadsplaneändring av länsstyrelsen fastställt genom beslut, som jämlikt 150 § byggnadslagen omedelbart vunnit laga kraft; betygar

Halmstad i landskansliet som ovan.

På tjänstens vägnar:

Axel Stridh
Axel Stridh



Stämpel två kronor.

Beteckningar:

A. Gränsbeteckningar:

- Linje belägen 3 meter utanför det område, som förslaget avser.
- Gällande områdesgräns.
- Bestämmelsegräns.
- Annan gräns ej avsedd att fastställas.

B. Områdesbeteckningar:

Allmän plats.

Gata.

Byggnadskvarter.

BS Område för bostadsändamål, sammanbyggda hus.

C. Övriga beteckningar:

Mark som icke får bebyggas.

Mark för uthus o. dyl.

Gällande gatuhöjd.

Gällande gatuhöjd, avsedd att utgå.

Gatuhöjd.

Antal lägenheter.

Byggnadshöjd räknad från stadens nollplan.


Betintlig ågogräns.

Betintlig byggnad.

Grundkartan uppgjord i november 1960.

Viktor L. Larsson
mättningsman

10 0 50 100 M
Skala 1:1000

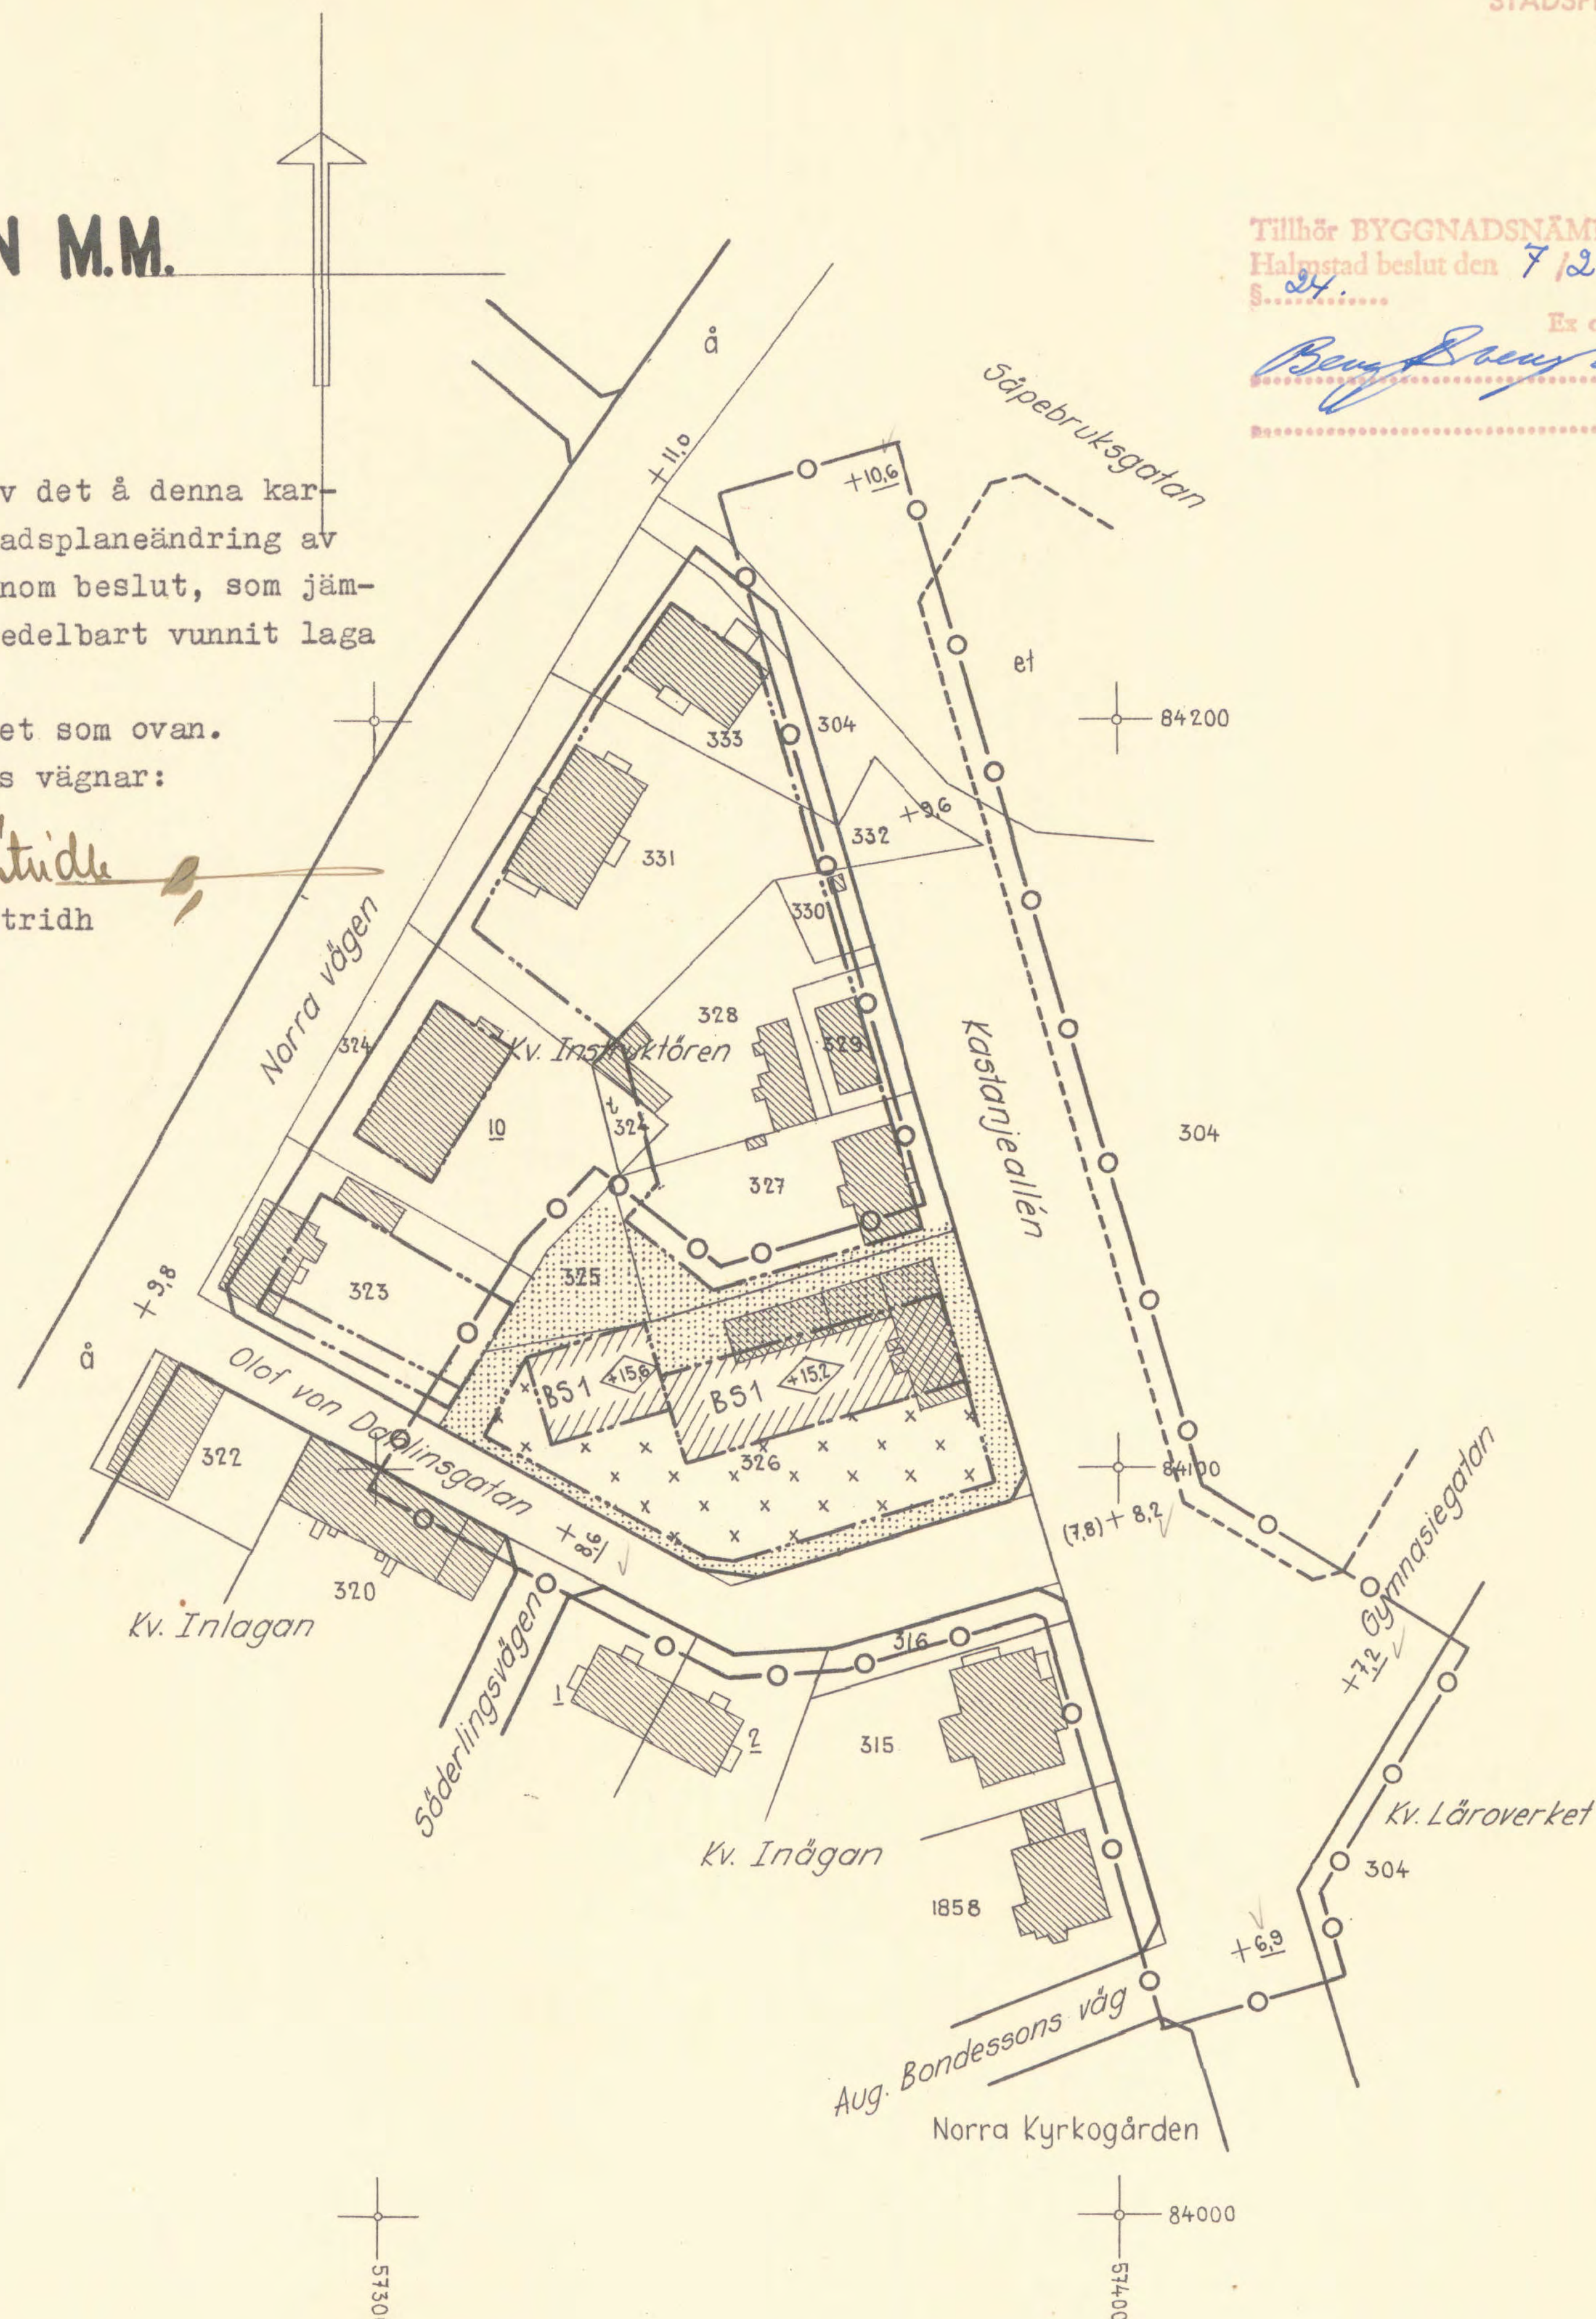

Tillhör BYGGNADSNÄMNDENS I
Halmstad beslut den 7/2 1961
§ 24.
Ex officio:
Bengt Bengtsson