


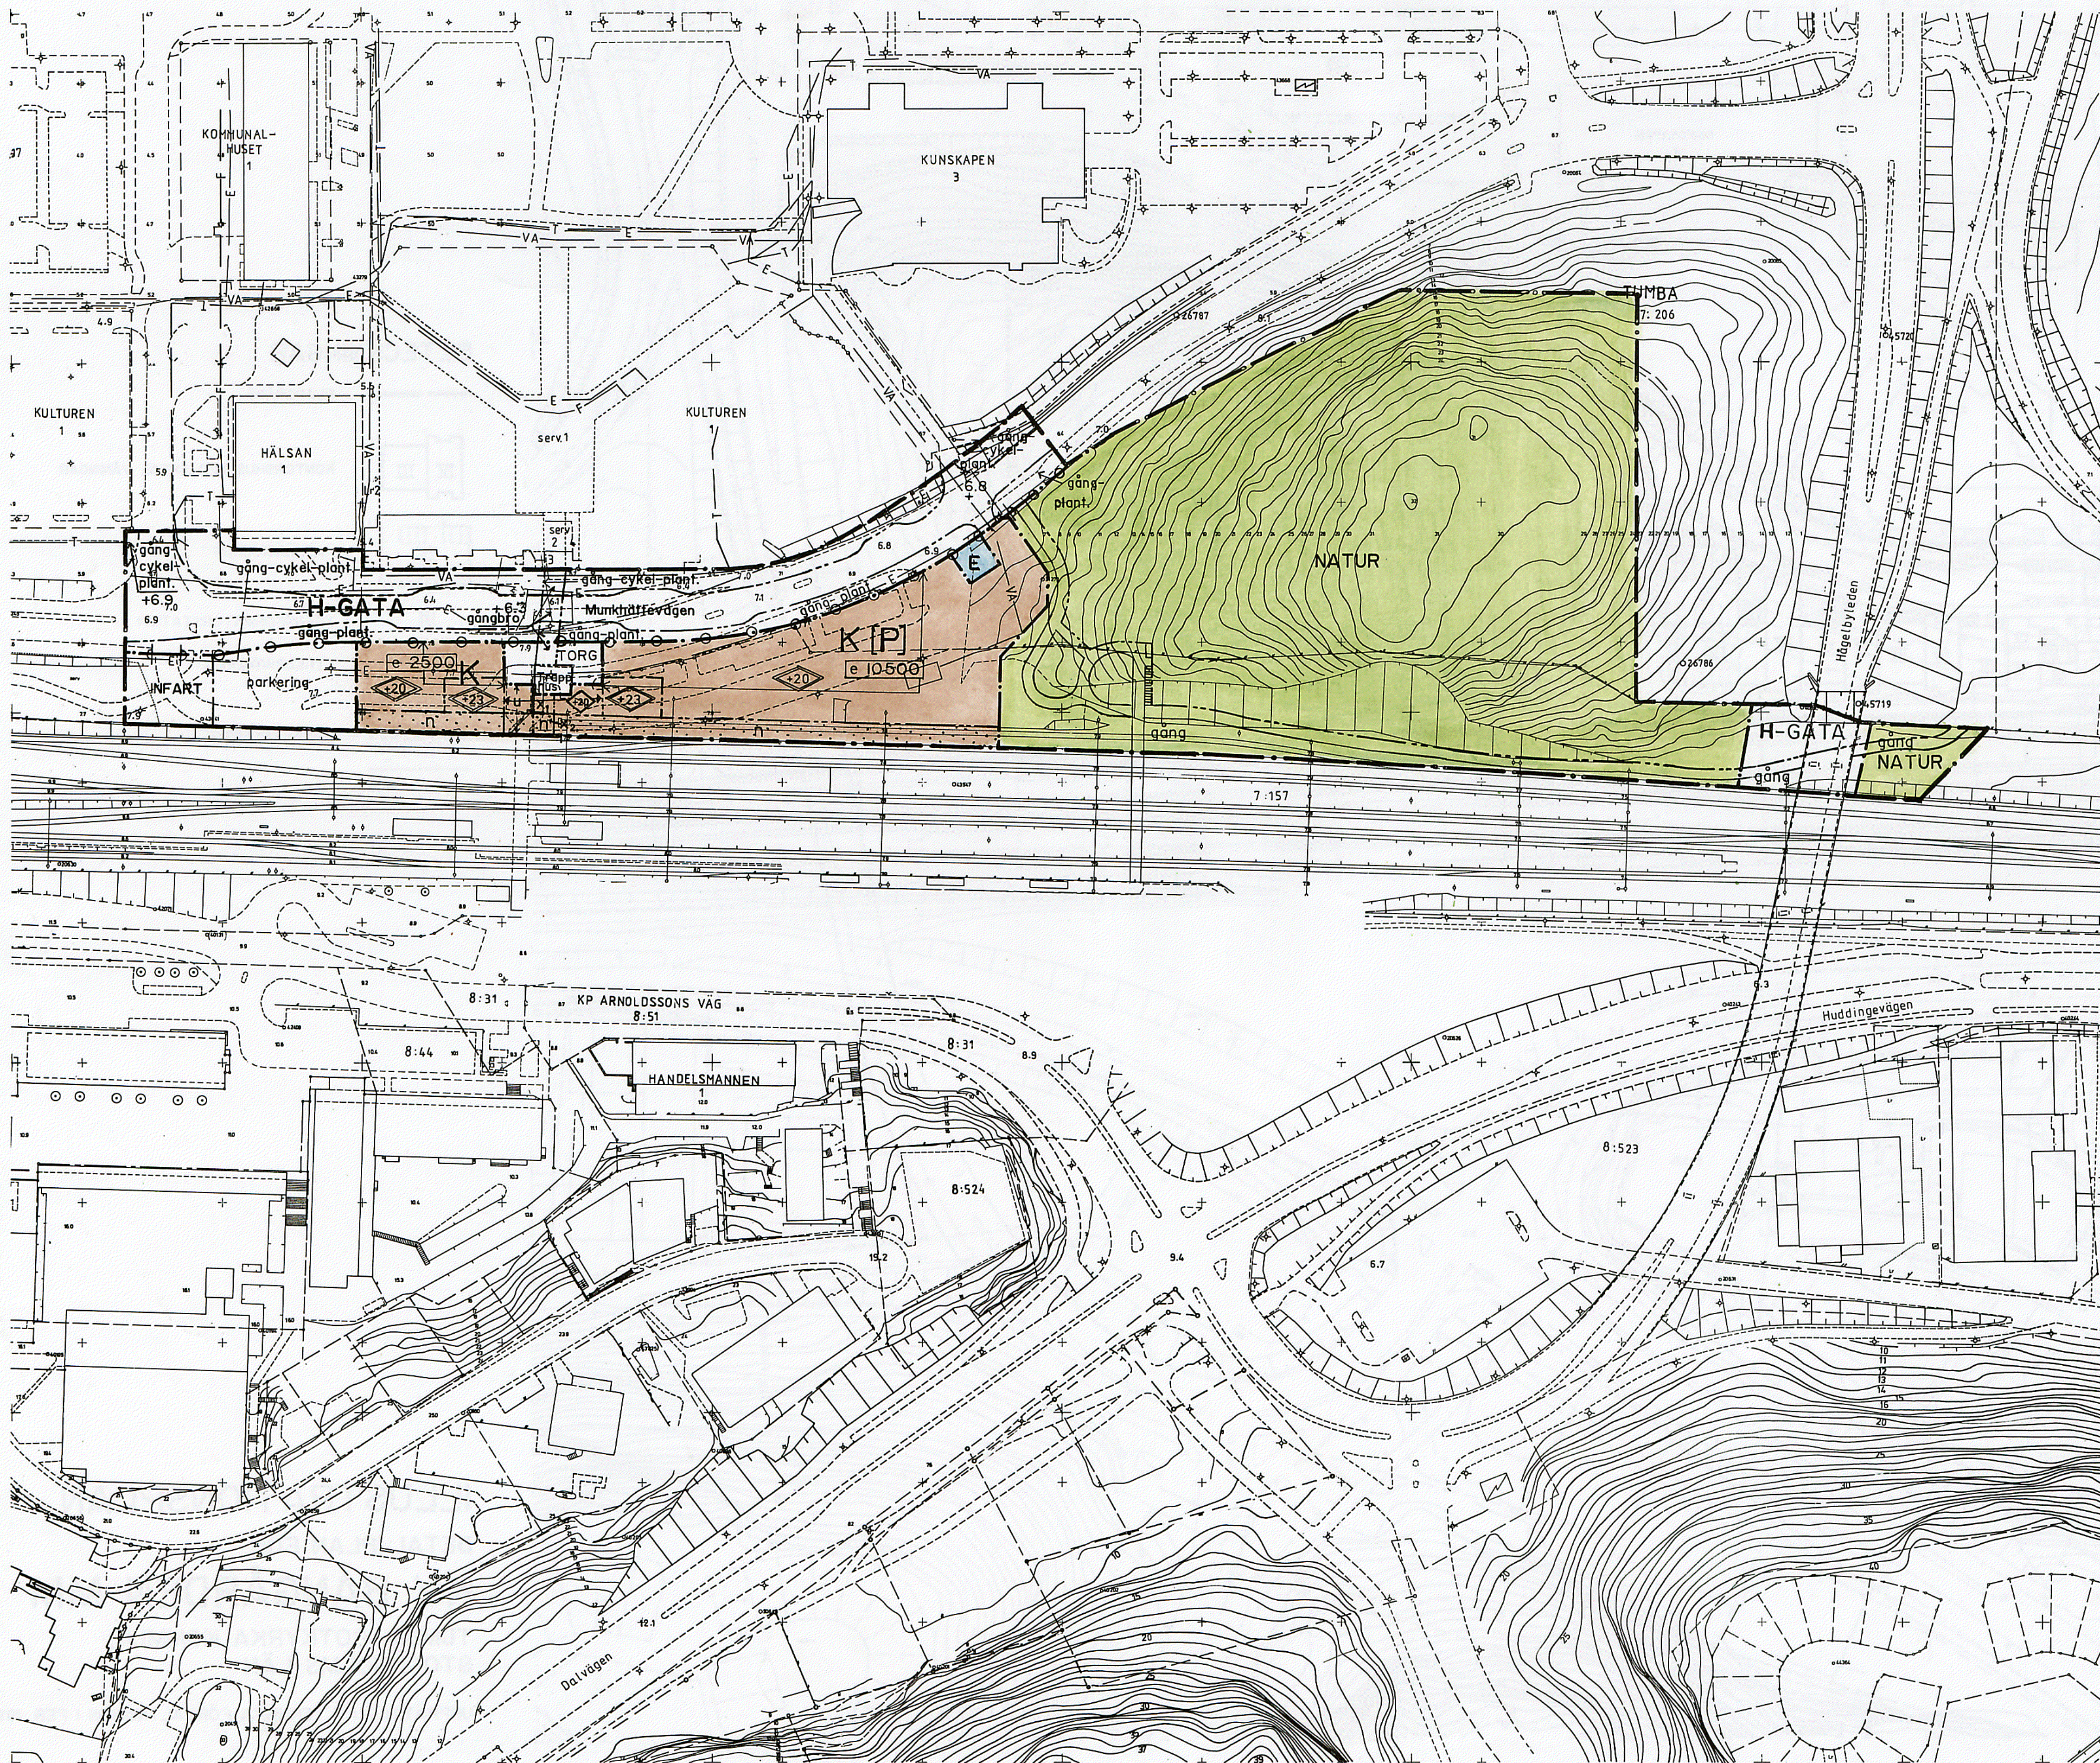

PLANBESTÄMMELSER

Följande gäller inom områden med nedanstående beteckningar. Planbestämmelse utan beteckning gäller inom hela området. Endast angiven användning och utformning är tillåten.

GRÄNSBETECKNINGAR

- Gräns för planområdet
- - - Användningsgräns
- Egenskapsgräns

ANVÄNDNING AV MARK

Allmänna platser

- H-GATA Gata som ingår i huvudnätet
- INFART Infartstrafik
- TORG Torg för gångtrafik och cykeluppställning
- NATUR Naturområde.

Kvartermark

- K [P] Kontor, dessförinnan infartsparkering fram till 1997-12-31
- E Transformator

UTFORMNING AV ALLMÄNNA PLATSER

- parkering Parkering
- +0,0 Föreskriven höjd över nollplanet
- gångbro Gångbro med en fri höjd av 4,6 m
- trapphus Plats för trapphus
- gång-cykel-plant. Gång o cykelbana med plantering
- gång-plant. Gångväg med plantering

UTNYTTJANDEGRAD

- e 000 Största bruttoarea i m² (inkl. park.byggnad)

BEGRÄNSNINGAR AV MARKENS BEBYGGANDE

- Mark för inte bebyggas
- U Marken skall vara tillgänglig för allmänna underjordiska ledningar
- X₁ Utrymme för allmän gångtrafik skall finnas
- X₂ Marken får byggas över med bro för allmän gångtrafik

MARKENS ANORDNANDE

Mark och vegetation

- Π Plantering skall finnas
- Utfart
- Utfart får inte anordnas

UTFORMNING

- +00 Högsta totalhöjd i meter över nollplanet

Byggnad skall utföras så, att en ekvivalent ljudnivå inomhus uppnås motsvarande 40 dB(A)

Byggnad skall utföras så, att riktvärdena för luftfuktighet (enl. BF:s 1988:16) uppfylls

Byggnad skall utföras så, att vibrationsstyrkan 0,3 mm/s uppfylls

ADMINISTRATIVA BESTÄMMELSER

Genomförandetid

Genomförandetiden slutar 2007-12-31

DETALJPLAN FÖR KV BANGÅRDEN MM TUMBA, BOTKYRKA KOMMUN, STOCKHOLMS LÄN

UPPRÄTTAD AV TEKNISKA FÖRVALTNINGEN FEB. 1994


GRUNDKARTA

Fotogrammetriskt framställd
Karta flygfotograferad år 1969, 1978
Koordinatsystem ST 74
Höjdsystem RH 00 mätclass II
Grundkarta upprättad febr. 94
genom utdrag ur
Botkyrka kommuns primärkarta

Sven-Gunnar Broström
Ritad av
Ingenjör

Planen är upprättad enligt Plan- och Bygglagen

	instans	datum
godkänd för samråd	BN	93.11.16
godkänd för utställning	BN	94.02.22
godkänd för antagande	BN	94.05.24
antagen	KF	94.06.21
vunnit laga kraft		94.07.21

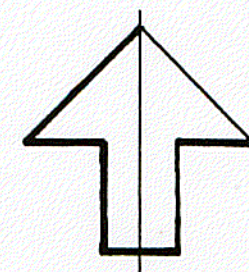

Skala 1:1000

Tillhör kommunfullmäktiges i Botkyrka kommun
beslut 94 06 21 § 116
betygar

Gertrud Montin
Kommunfullm. sekr.

KJELL BAGSTEVOLD
Stadsarkitekt

EVA KAMPH
Planarkitekt